



Nombre del Alumno: Frida Lizbeth Reséndiz Salazar

Nombre del tema : Planetario


Parcial : 2

Nombre de la Materia: Diseño arquitectónico

Nombre del profesor: Victor Manuel Santiago Guillén

Nombre de la Licenciatura: Arquitectura

Cuatrimestre: 4

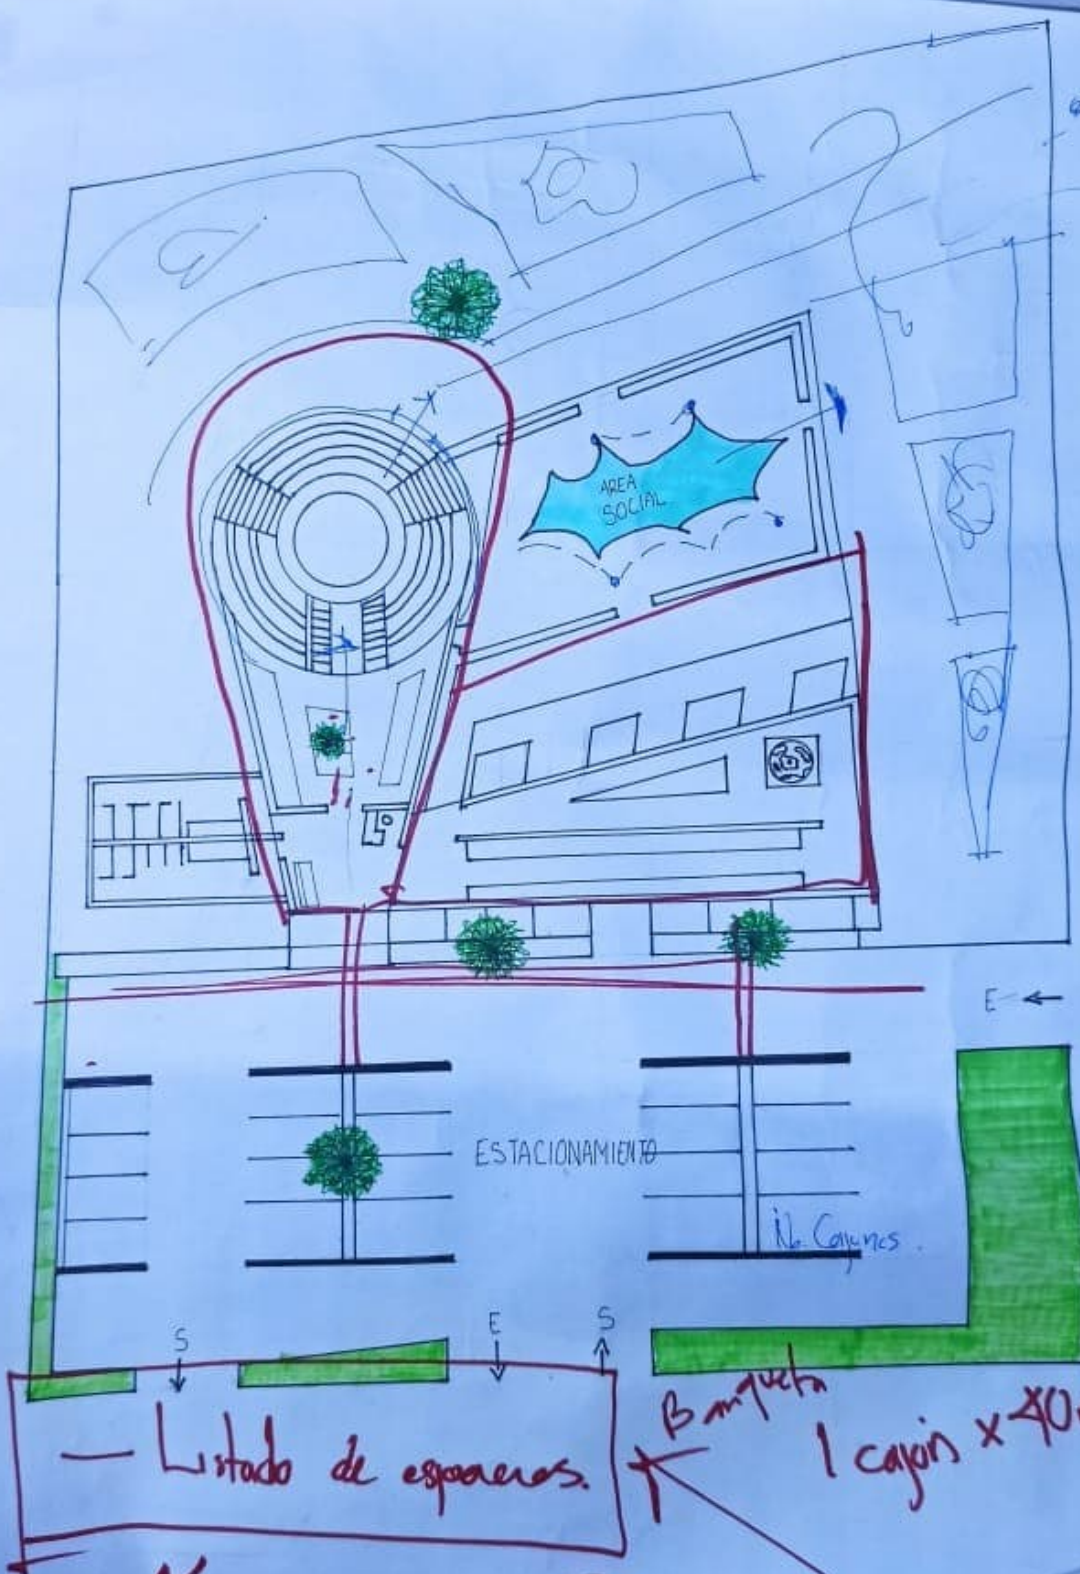

AREA SOCIAL

ESTACIONAMIENTO

No Camiones

Listado de espacios

Banqueta
1 cajón x 40m²

45°

15 16 17

48 49 50 51