



Mi Universidad

Nombre del Alumno José Amílcar Trejo hidalgo

Nombre del tema: planetario


Parcial 2

Nombre de la materia: diseño arquitectonico

Nombre del profesor : victor Manuel Santiago guillen

Nombre de la Licenciatura arquitectura

Cuatrimestre 4to

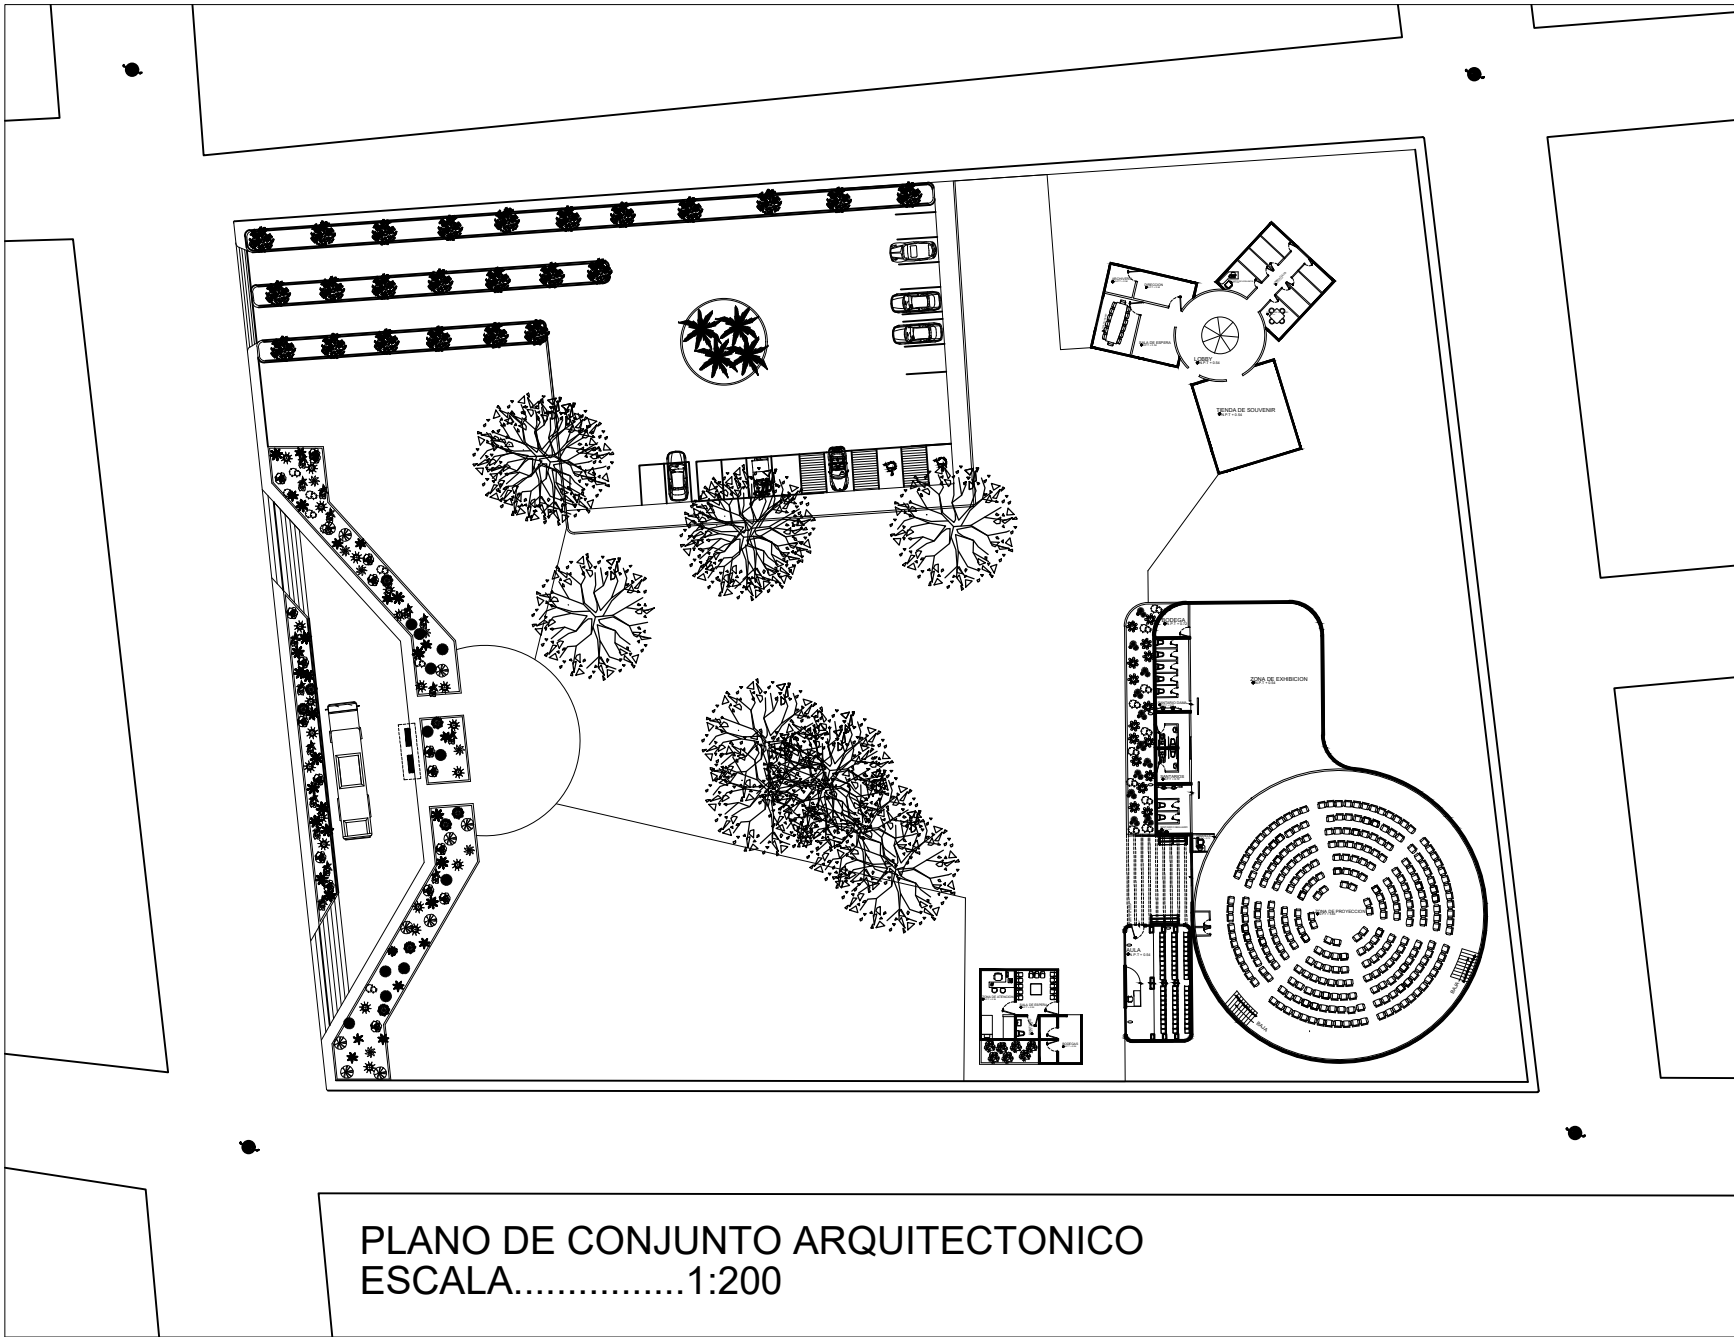

PLANO DE CONJUNTO ARQUITECTONICO
 ESCALA.....1:200

UDS

LOCALIZACIÓN



DATOS:

JOSE AMILCAR FREJO HIDALGO
 JORGE ALBERTO AGUILAR LOPEZ

PROYECTO:

PLANETARIO

Arq. Victor Manuel Santiago
 Guillen

DISEÑO ARQUITECTONICO
 II

NOMBRE DEL PLANO:

PLANO DE CONJUNTO
 ARQUITECTONICO

FIRMA:

ESCALA:
 1:200

ACOTACIÓN:
 METROS

CLAVE

A-1

PLANO:
 01/ 01

FECHA: 08/ OCTUBRE / 2023