



NOMBRE DEL ALUMNO: Gari Daniel Tinajero Altúzar
NOMBRE DEL TEMA: plano, cortes y fachadas


PARCIAL: 3

NOMBRE DE LA MATERIA: DISEÑO ARQUITECTONICO II

NOMBRE DEL PROFESOR: VICTOR MANUEL SANTIAGO GUILLEN

LICENCIATURA: Arquitectura

CUATRIMESTRE: 4

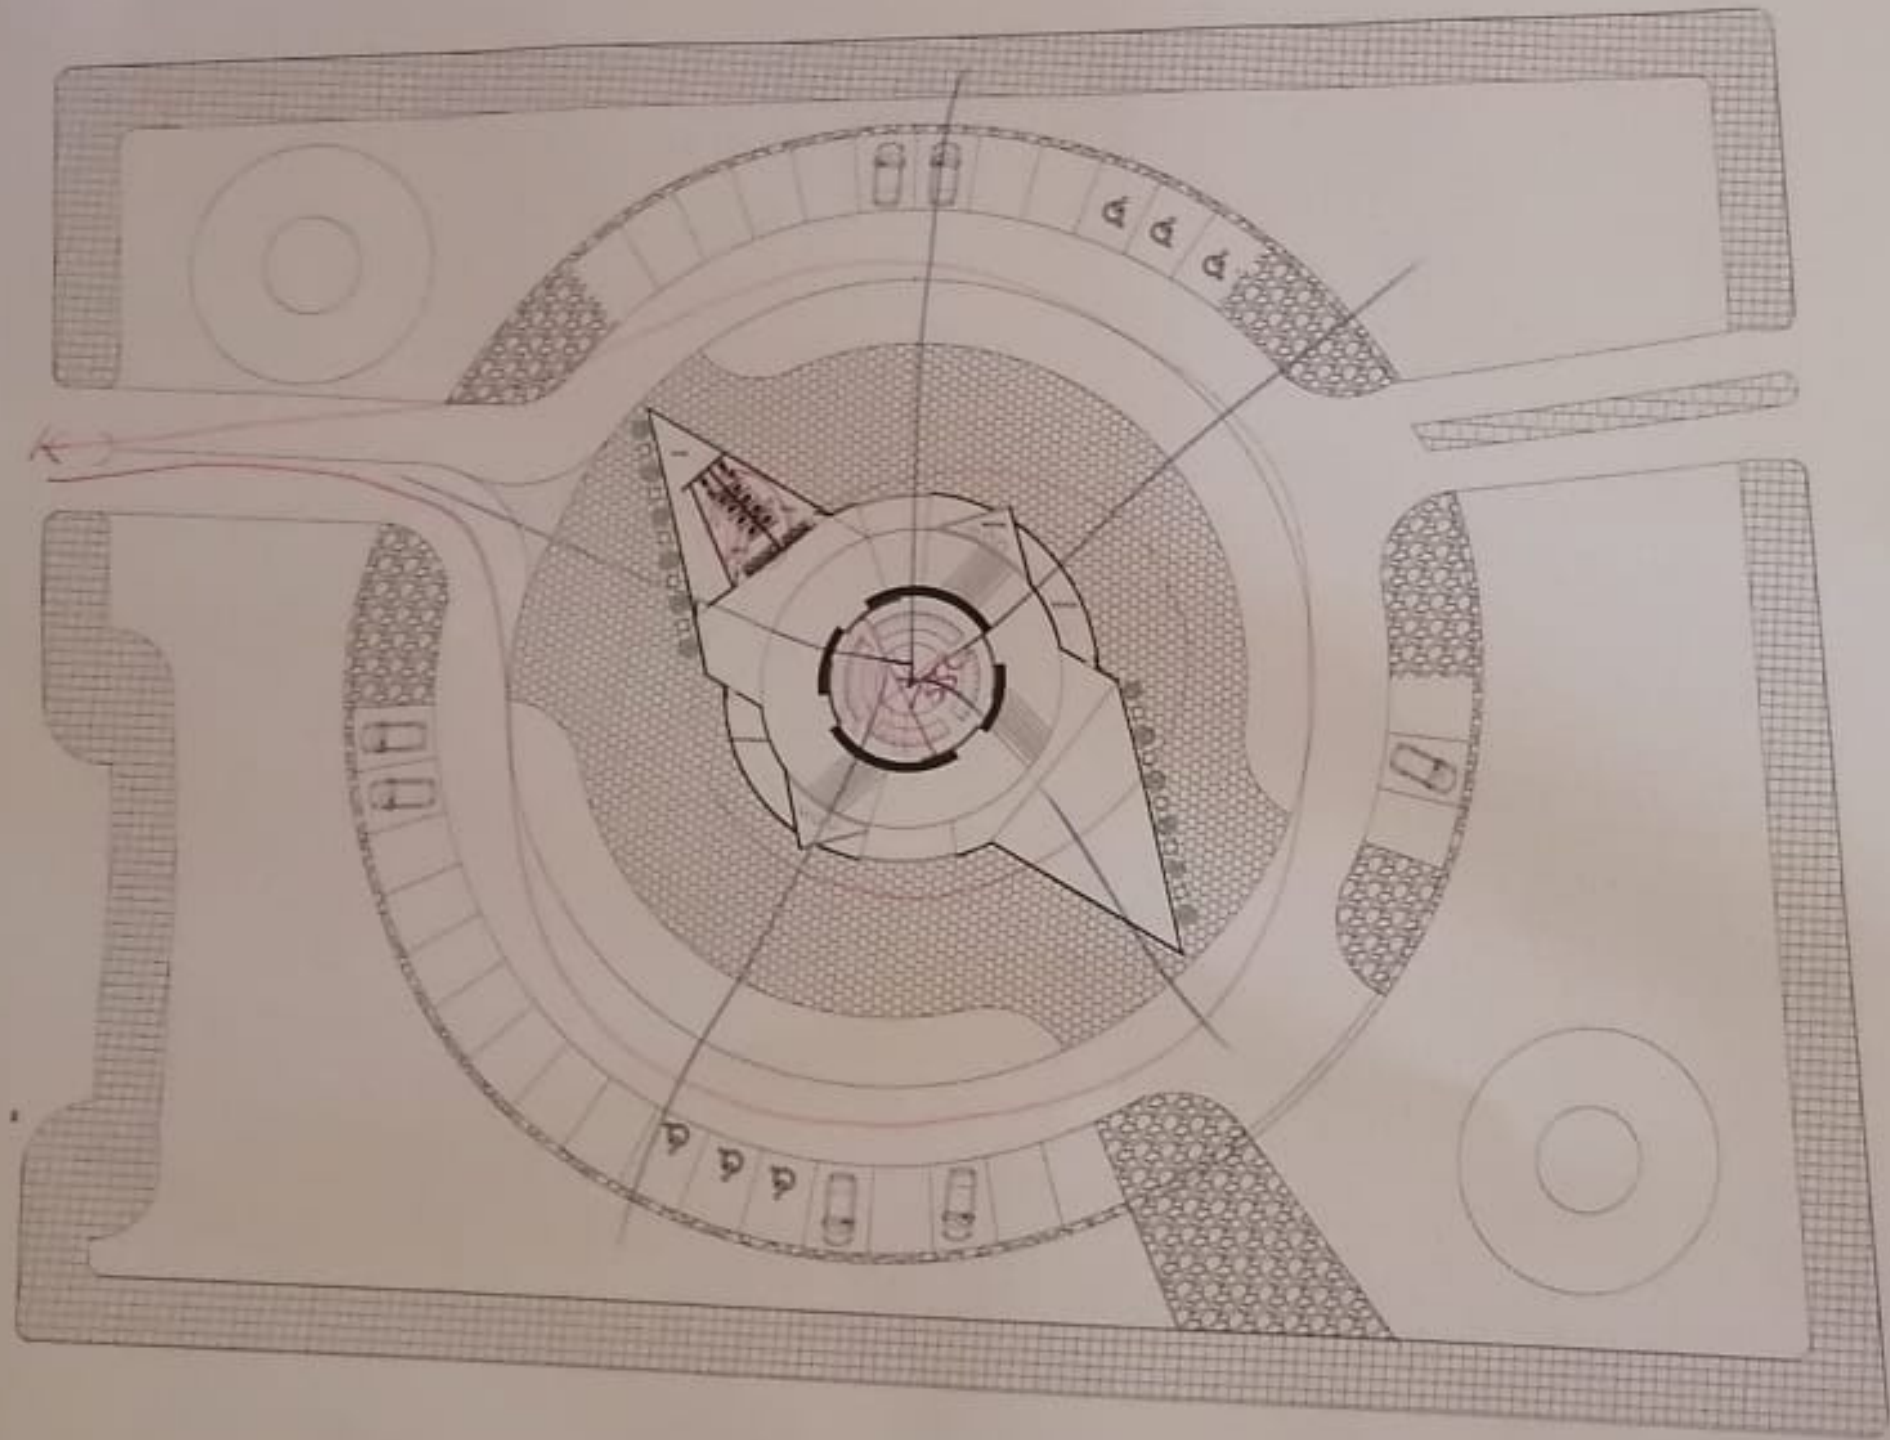

Dimensionamiento de acuerdo a la funcionalidad
Organizar el espacio

DISEÑO ARQUITECTÓNICO

PLANETARIO

ARQUITECTURA

PARCIAL: 1

CUATRIMESTRE: 4

30 ESC 1:200

Gari Daniel Tinajero



¿Nombres?
Esc

Sabracun



Earth

