



**Iber Emanuel Vazquez Arguello**

**Arq. Victor Manuel Santiago**

**Cortes y Fachadas**

**Diseño arquitectónico II**


**PASIÓN POR EDUCAR**

**Cuarto Cuatrimestre**

Comitán de Domínguez Chiapas a 11 de noviembre de 2023




CORTE TRANSVERSAL  
 ESC.....1:100

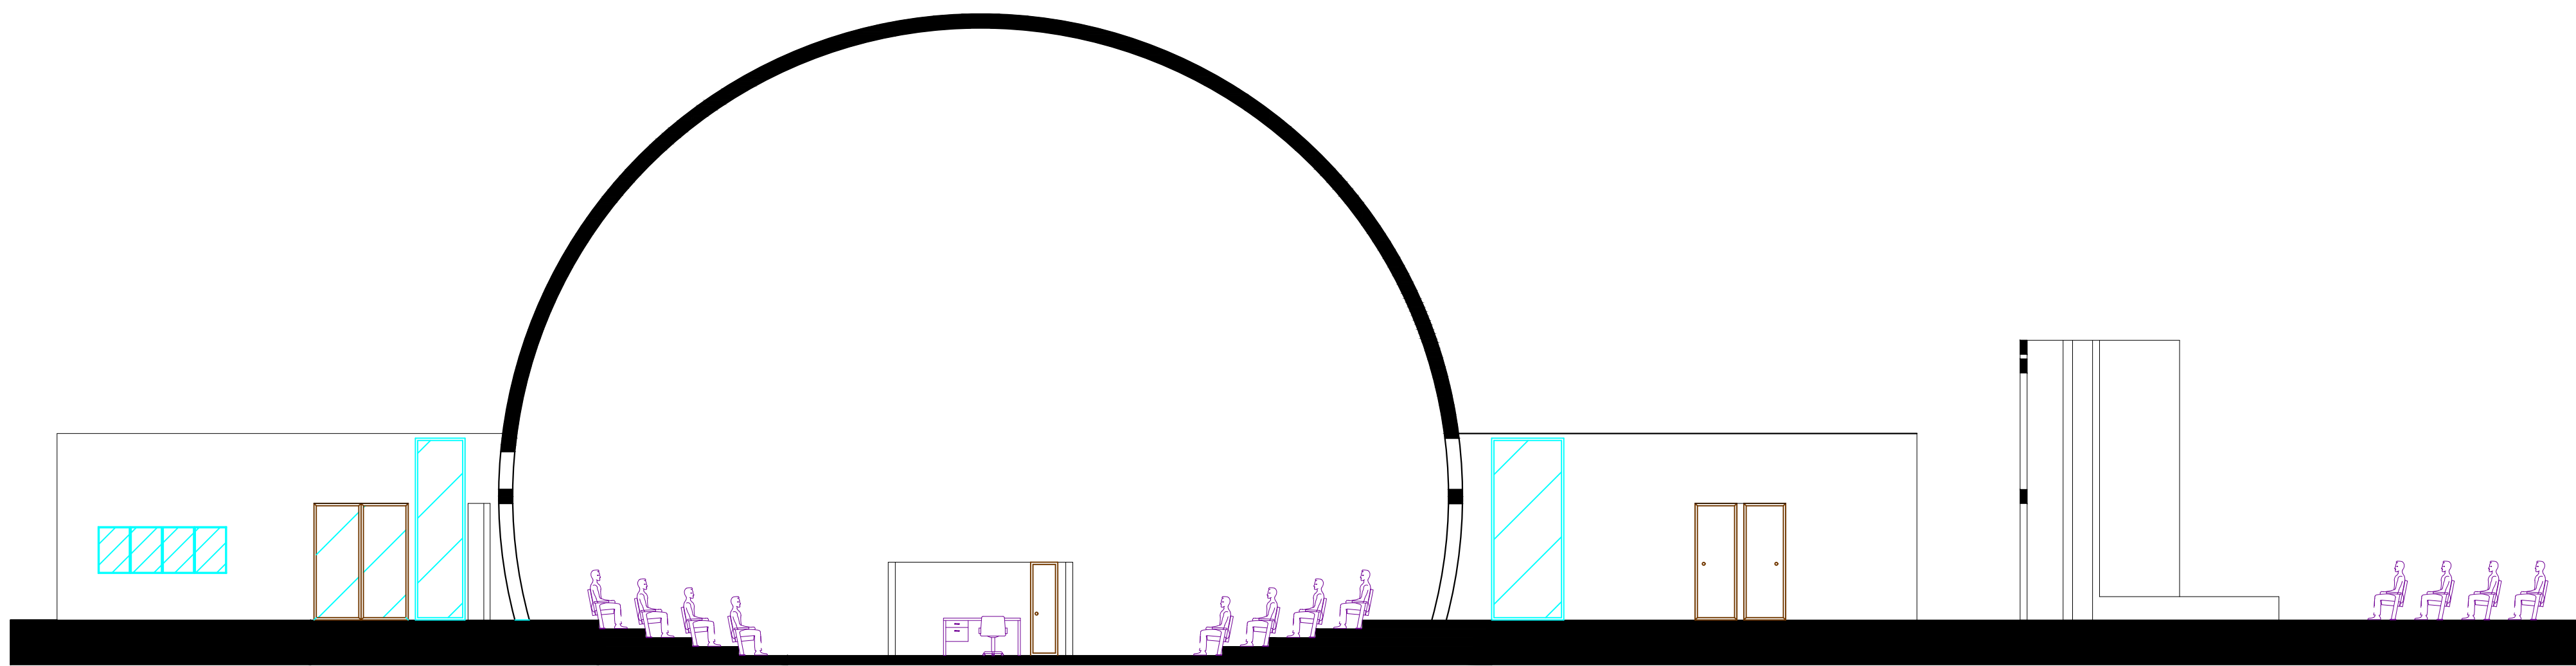

CORTE LONGITUDINAL  
 ESC.....1:100



LOCALIZACIÓN

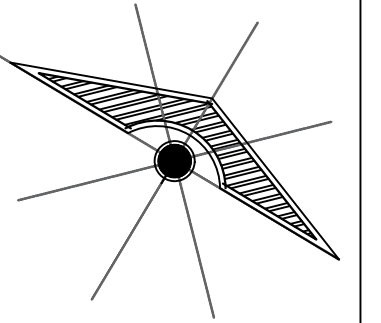

**IBER EMANUEL YAZQUEZ ARGUELLO**

**ISAAC GABRIEL AGUILAR CANO**

**ARQ. VICTOR**

**DATOS DE LA OBRA**

SUPERFICIE DEL TERRENO: ..... 1,000 M<sup>2</sup>  
 SUPERFICIE CONSTRUIDA  
 PRIMER NIVEL: ..... 1,000 M<sup>2</sup>  
 SEGUNDO NIVEL: ..... 1,000 M<sup>2</sup>  
 SUPERFICIE TOTAL CONSTRUIDA:..... 1,000 M<sup>2</sup>

**PROYECTO:**  
 PLANETARIO

**DIRECCIÓN:**  
 AVE. CENTRAL No. 24

**PROPIETARIO:**  
 AVE. CENTRAL No. 24

PROYECTÓ

**NOMBRE DEL PLANO:**  
 CORTE TRANSVERSAL Y LONGITUDINAL

**D.R.O.:**  
 AVE. CENTRAL No. 24


|               |                             |
|---------------|-----------------------------|
| <b>FIRMA:</b> | <b>ESCALA:</b><br>1:100     |
|               | <b>ACOTACIÓN:</b><br>METROS |

CLAVE

|     |                          |
|-----|--------------------------|
| A-1 | <b>PLANO:</b><br>01 / 03 |
|-----|--------------------------|

**FECHA:** 11 / JUNIO / 2019

LOCALIZACIÓN

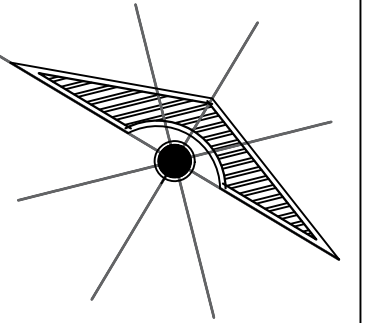

**IBER EMANUEL YAZQUEZ ARGUELLO**

**ISAAC GABRIEL AGUILAR CANO**

**ARQ. VICTOR**

**DATOS DE LA OBRA**

SUPERFICIE DEL TERRENO: ..... 1,000 M<sup>2</sup>  
 SUPERFICIE CONSTRUIDA  
 PRIMER NIVEL: ..... 1,000 M<sup>2</sup>  
 SEGUNDO NIVEL: ..... 1,000 M<sup>2</sup>  
 SUPERFICIE TOTAL CONSTRUIDA:..... 1,000 M<sup>2</sup>

**PROYECTO:**  
 PLANETARIO

**DIRECCIÓN:**  
 AVE. CENTRAL No. 24

**PROPIETARIO:**  
 AVE. CENTRAL No. 24

PROYECTÓ

**NOMBRE DEL PLANO:**  
 CORTE TRANSVERSAL Y LONGITUDINAL

**D.R.O:**  
 AVE. CENTRAL No. 24


**FIRMA:** **ESCALA:**  
 1:200

**ACOTACIÓN:**  
 METROS


CLAVE

**PLANO:**  
 A-1 01/03

**FECHA:** 11 / JUNIO / 2019

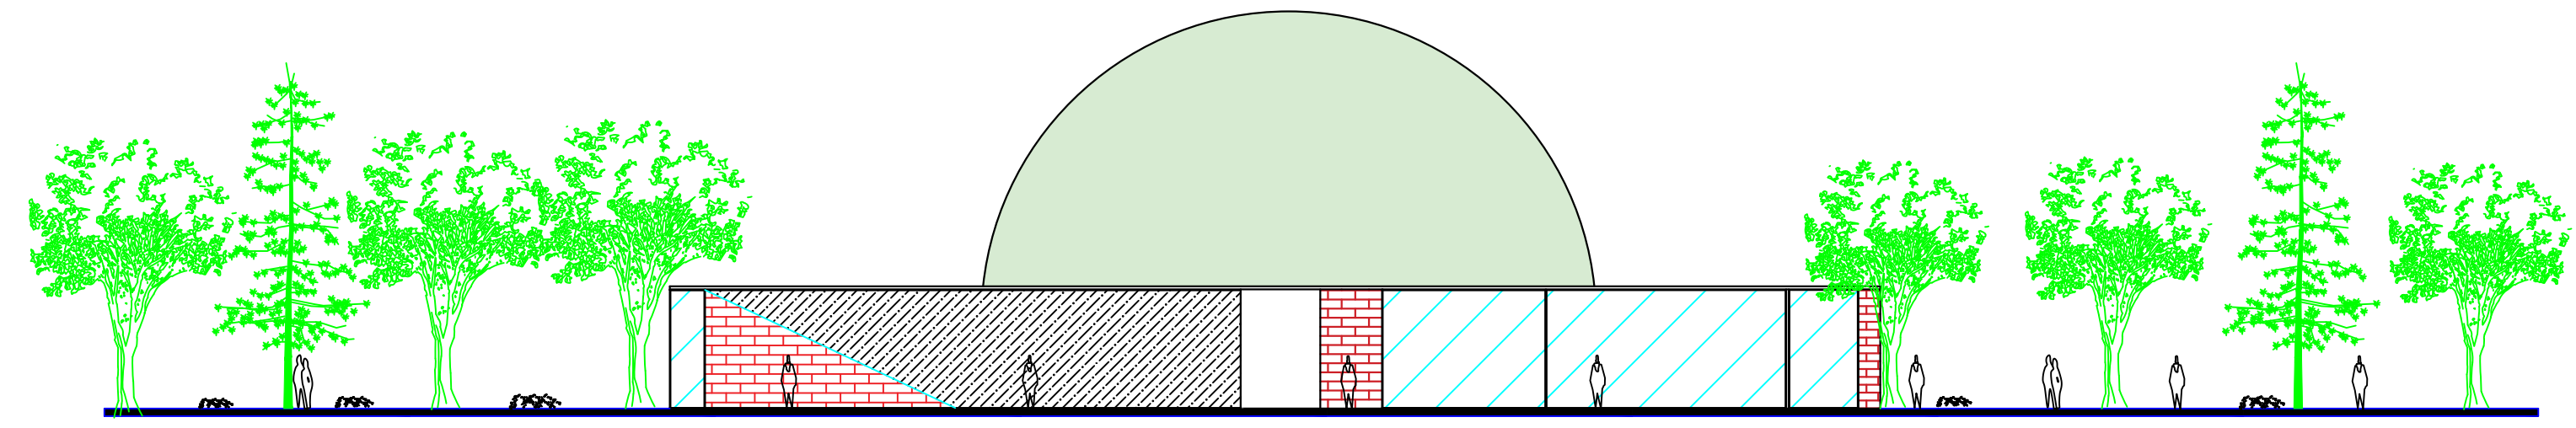

FACHADA  
 ESC.....1:200

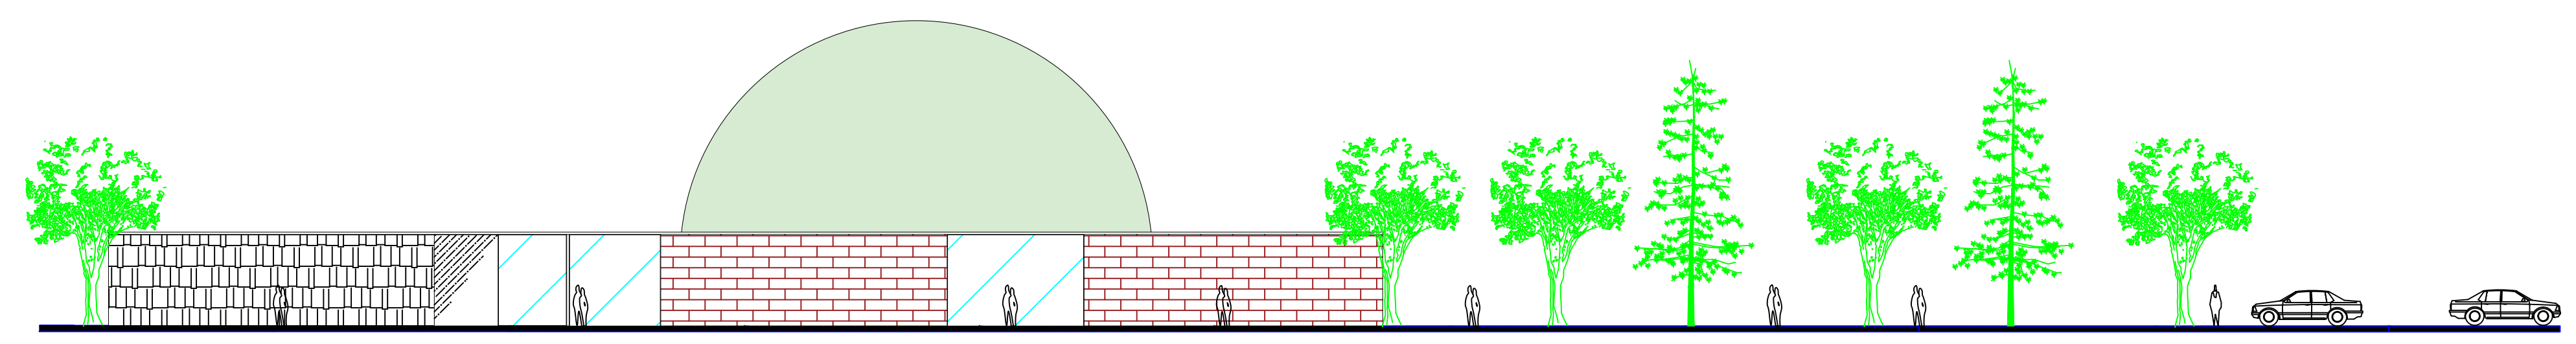

FACHADA POSTERIOR  
 ESC.....1:200