





ARQUITECTURA


“PLANETARIO “

VICTOR MANUEL SANTIAGO
GUILLEN

Alumno: Edgar Daniel Santiago Guillen

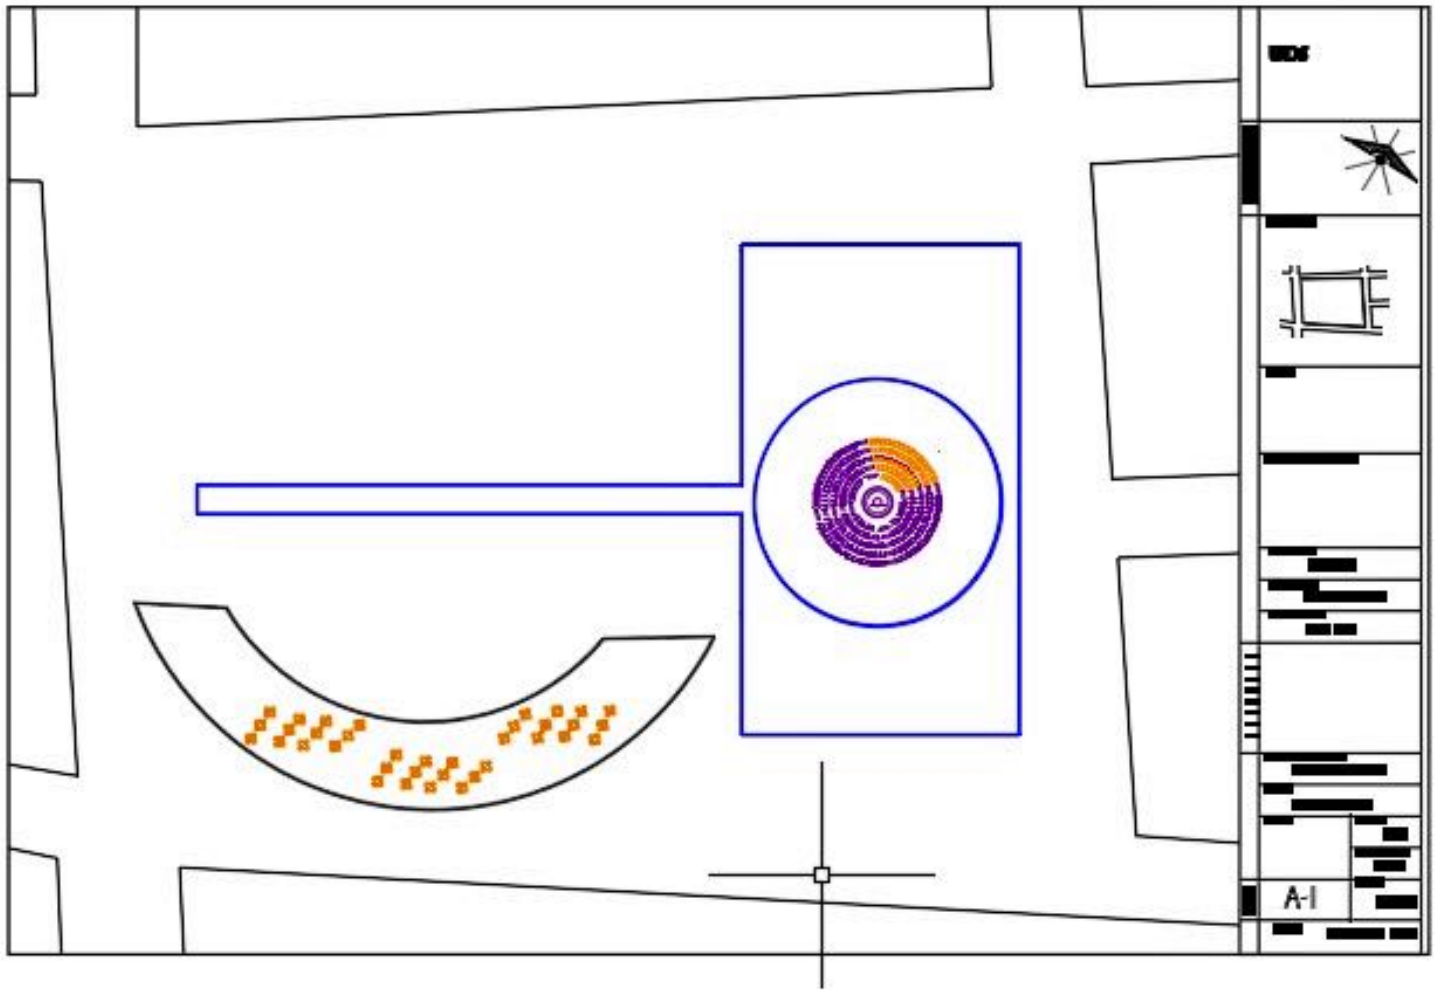

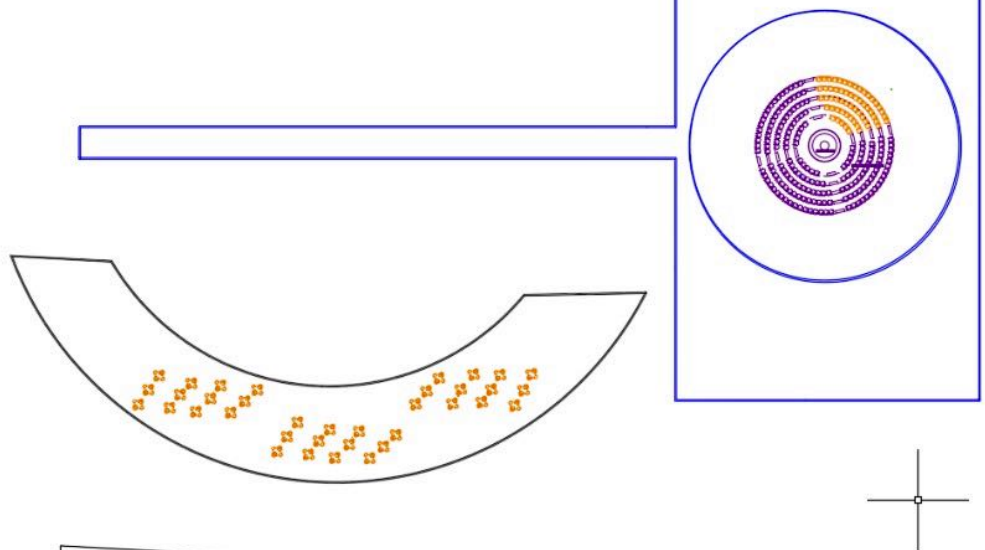

 N  W  S  E	
SELOS	
TOP	
WCS	
PROYECTO: Planetario	
UBICACIÓN: AVE. CENTRAL No. 24	
PROPIETARIO: Edificio Público	
PROYECTO	
NOMBRE DE PLANO: PLANO ACUSTICACIONAL	
D.E.O.: AVE. CENTRAL No. 24	
FIRMA:	ESCALA: 1:50
	ACOTACION: METROS
CLAVE:	PLANO: A-1
	FECHA: 09/06/2025