



**NOMBRE DEL ALUMNO:** Gari Daniel Tinajero Altúzar

**NOMBRE DEL TEMA:** CORRECIÓN

**PARCIAL:** 2

**NOMBRE DE LA MATERIA:** DISEÑO ARQUITECTONICO II

**NOMBRE DEL PROFESOR:** VICTOR MANUEL SANTIAGO  
GUILLEN

**LICENCIATURA:** Arquitectura

**CUATRIMESTRE:** 4



*Analysis de arbolaciones*  
*- Proporción*  
*- Enplazamiento*

UDS

DISEÑO  
ARQUITECTÓNICO

PLANETARIO


ARQUITECTURA

PARCIAL: 1  
CUATRIMESTRAL

ESC 1:200

Gari Daniel  
Tinaiero A.



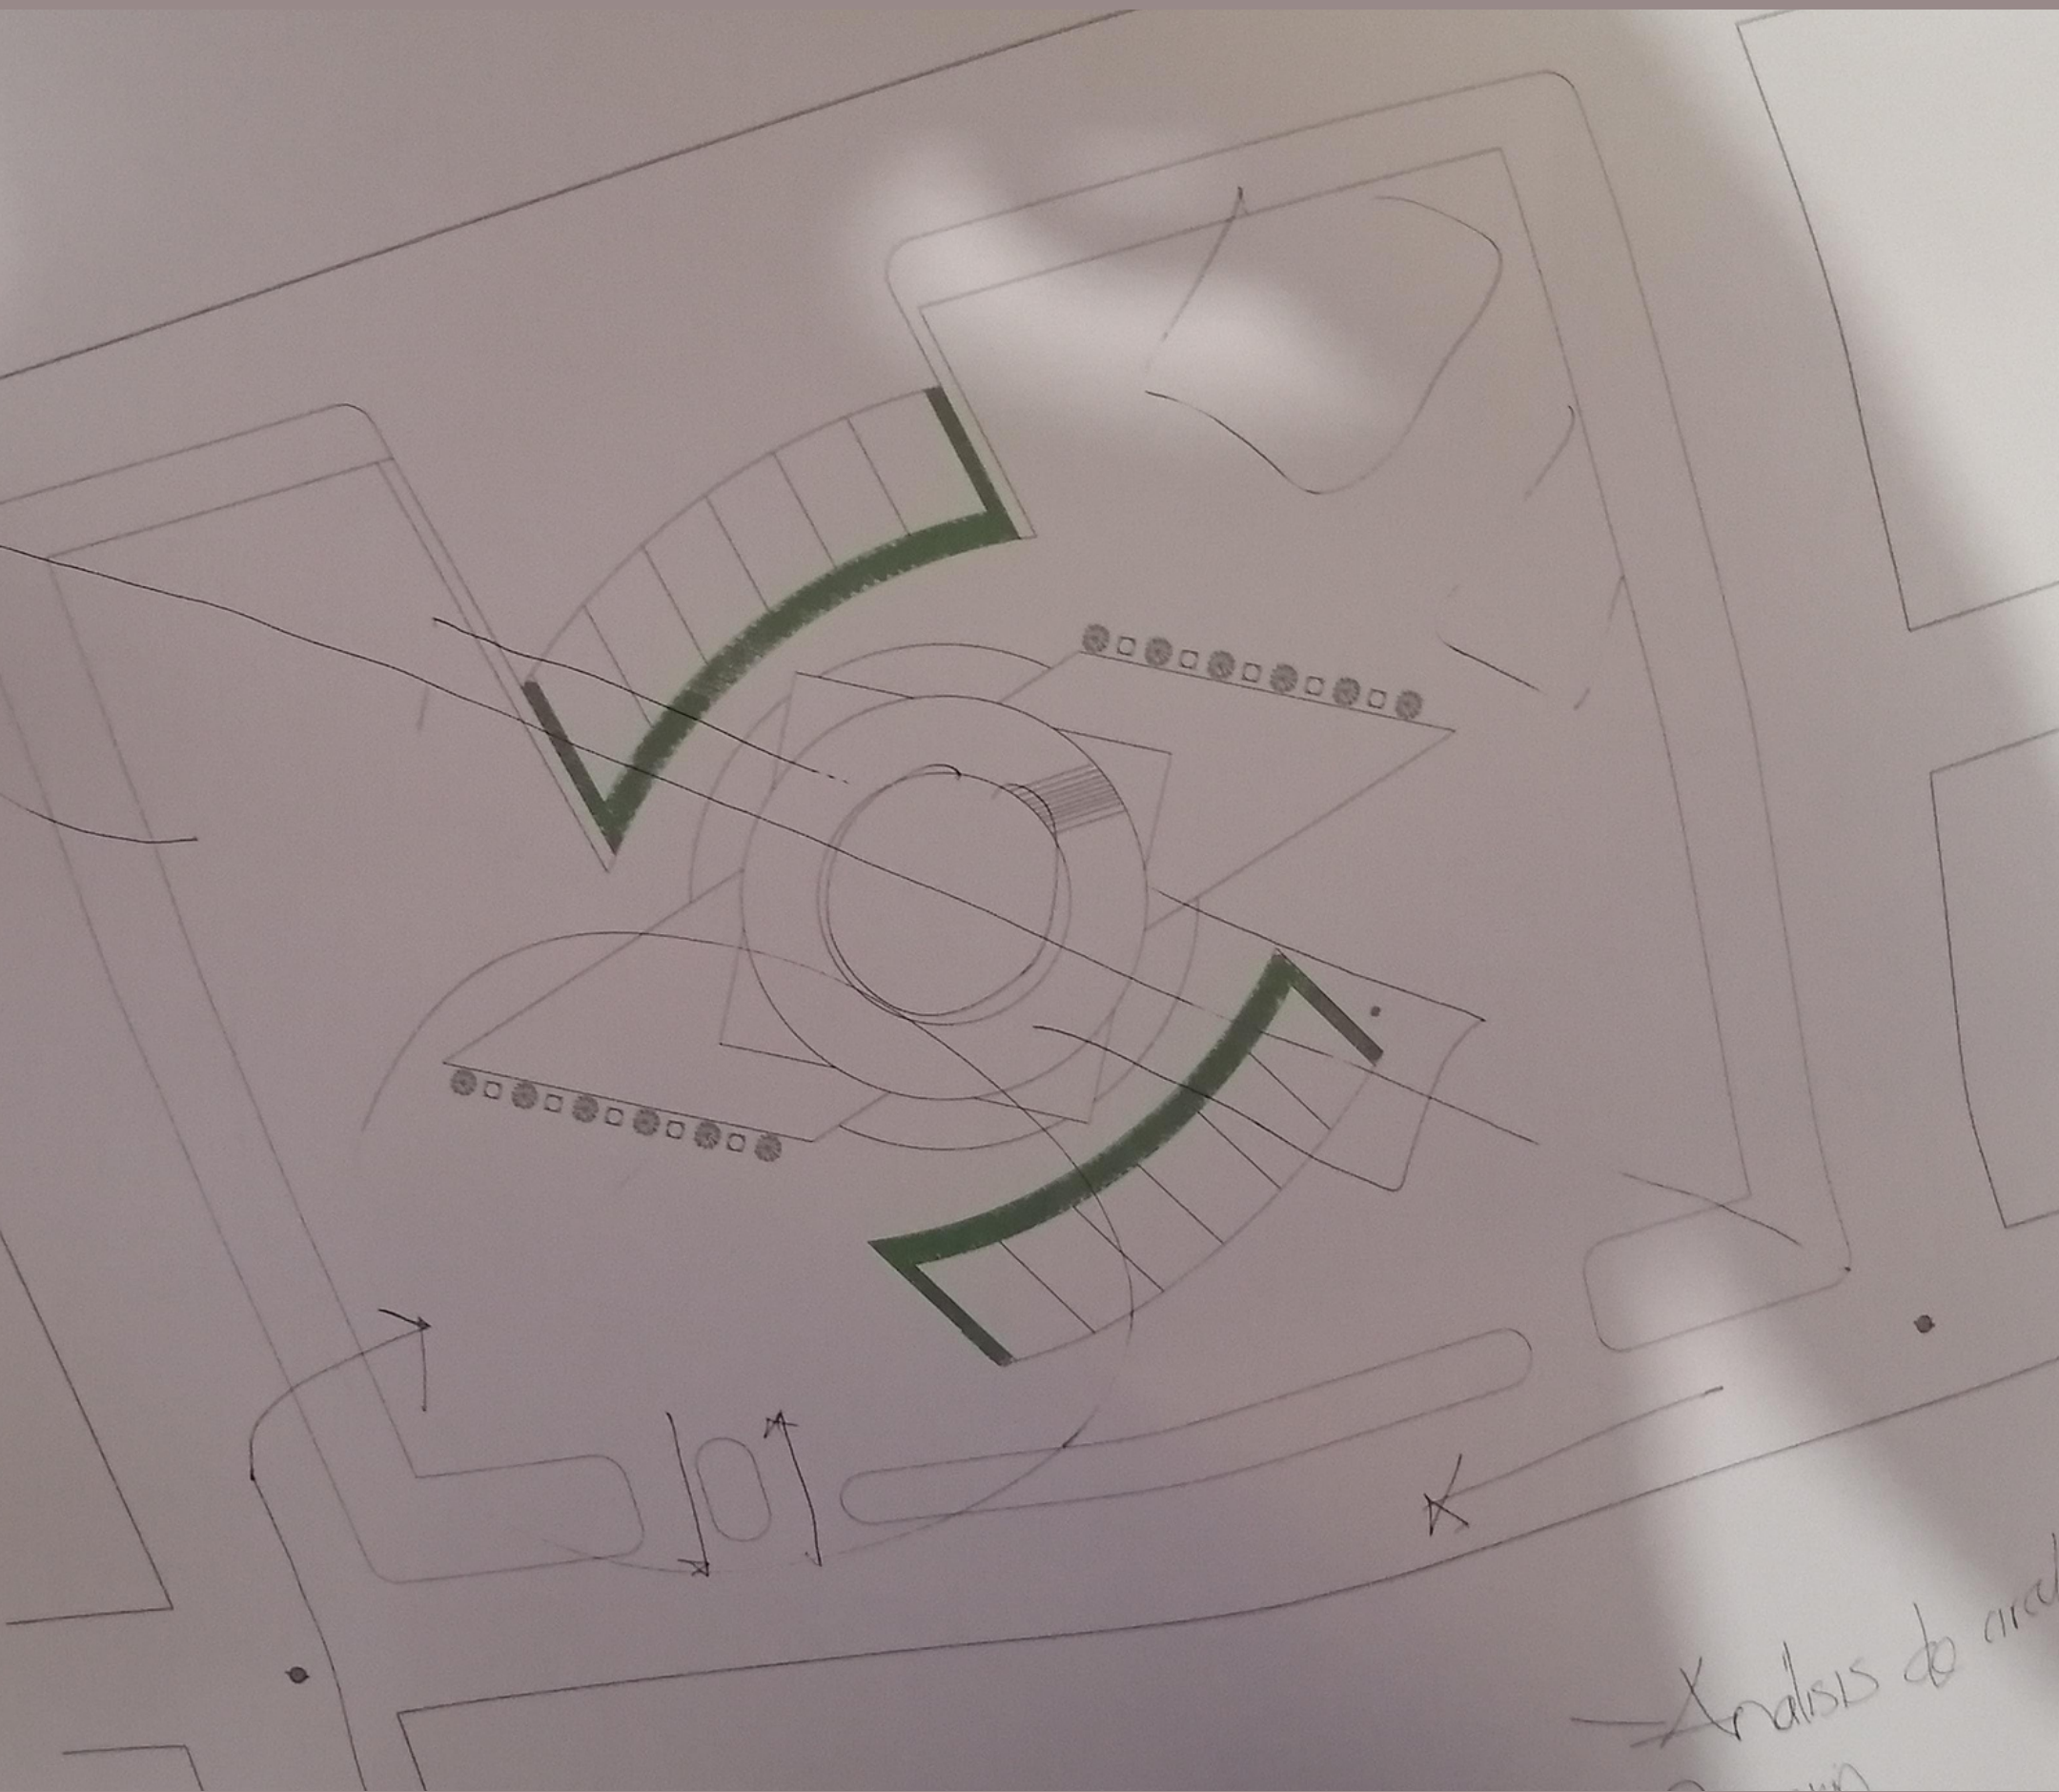

Analysis do area