



Nombre del Alumno: Joaquin Betony Zapete Morales.

Nombre del tema: Cortes y fachadas.


Parcial: Unida 3.

Nombre de la Materia: Diseño arquitectónico II.

Nombre del profesor: Arq. Víctor Manuel Santiago Guillen.

Nombre de la Licenciatura: Arquitectura.


Cuatrimestre: Numero 4.

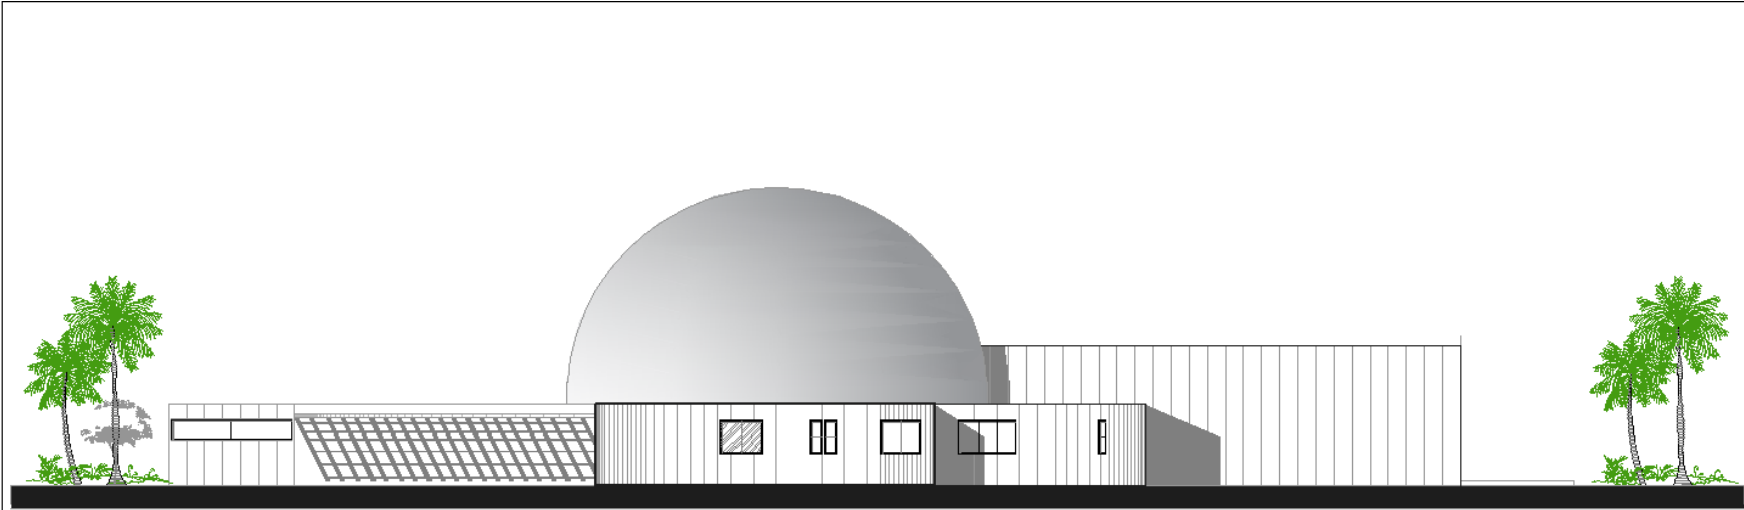

Fachada lateral izquierdo

Esc. 1:100

ESCALA GRAFICA

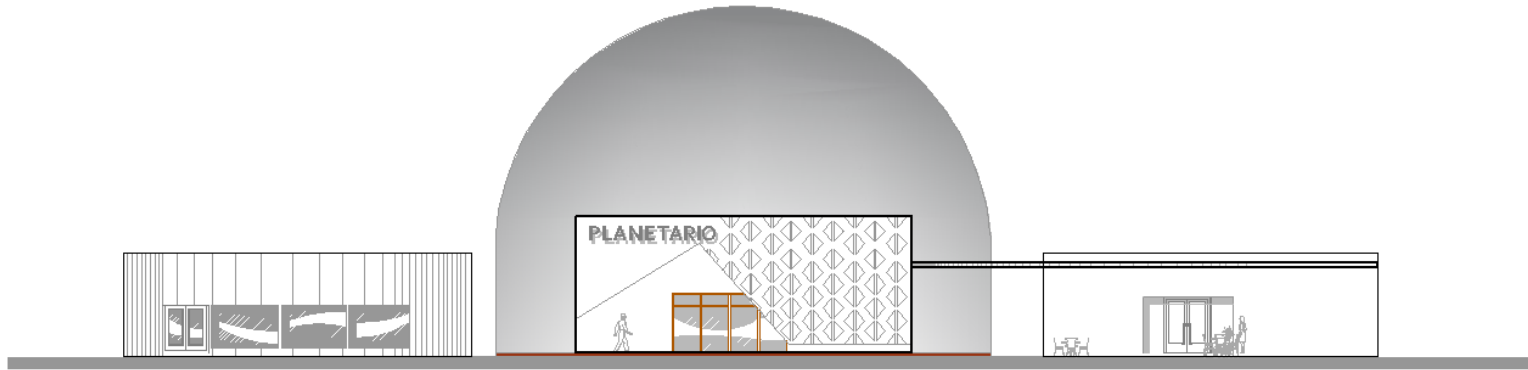

Fachada principal

Esc. 1:100

ESCALA GRAFICA



**UDS**

METODOS DE DISEÑO

TERCERA UNIDAD

PI/BLO DI NIEL CI SRO  
HERREZ

JO/QUIN BETONIZ/PERE  
HORIZ LES

PROYECTO

PLANETARIO

**NOMBRE DEL PLANO:**  
PLANOS DE CONJUNTO ARQUITECTONICA

**D.B.O.:**  
Y C/O R ENRIQUE SANTIAGO GILLEN

<b>FIRMA:</b>	<b>ESCALA:</b> 1:100
	<b>NOTACIÓN:</b> METROS

CLAVE

A-1 05/05

**FECHA:** 06/ /2020

# UDS

MÉTODOS DE DISEÑO

TERCERA UNIDAD

PABLO DANIEL CASTRO  
FERRERA

...LAGUN DE TON ZAFFE  
MORALES

PROYECTO

PLANETRO

**NOMBRE DEL PABLO:**  
CORTE TRANSVERSAL / FONDO UNDA


**D. R. O.:**  
VICTOR MANUEL SANTIAGO GULLÉN

<b>FIRMA:</b>	<b>ESCALA:</b> 1:100
	<b>BOYOTACIÓN:</b> AETROS

CLAVE

A-1	<b>PIRRO:</b> 03 03
-----	------------------------


**FECHA:** 06/1/2009

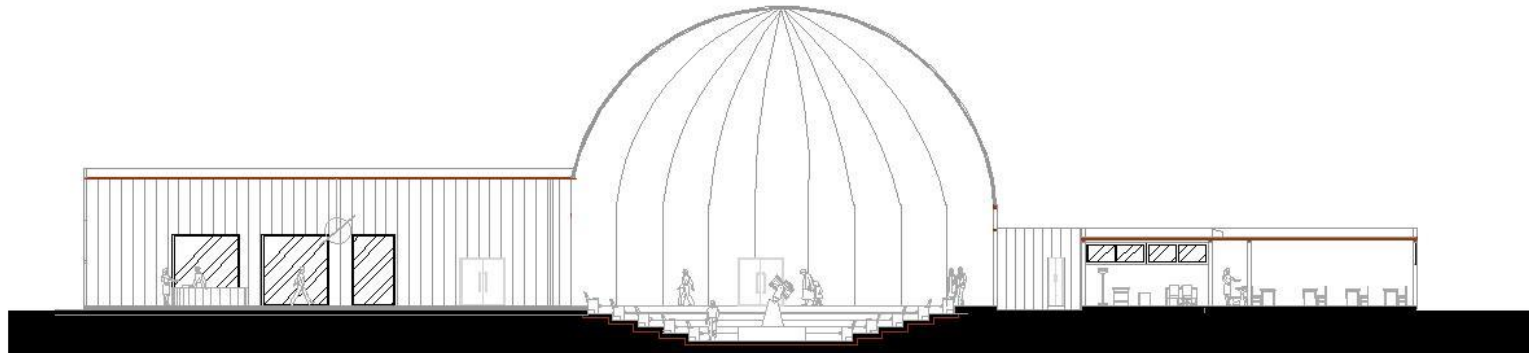

### Corte longitudinal X-X'

Esc. 1:100

ESCALA GRAFICA

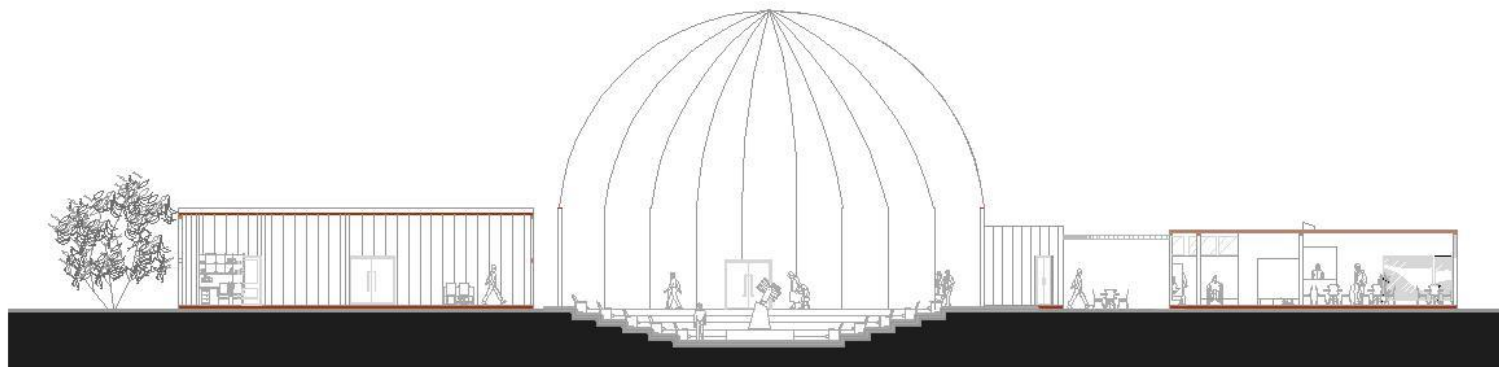

### Corte transversal Y-Y'

Esc. 1:100

ESCALA GRAFICA

