



Mi Universidad

Plano

Nombre del Alumno: Yessica Hernandez Zuñiga

Nombre del tema: Ejecución de Medición de Distancias y Niveles Electrónicas

Parcial: 4

Nombre de la Materia; Topografía

Nombre del profesor: Pedro Alberto Garcia Lopez


Nombre de la Licenciatura: Arquitectura

Cuatrimestre: Cuarto Cuatrimestre

Comitán de Domínguez a 02 de Noviembre del 2023.

UNIVERSIDAD DEL SURESTE

LOCALIZACIÓN

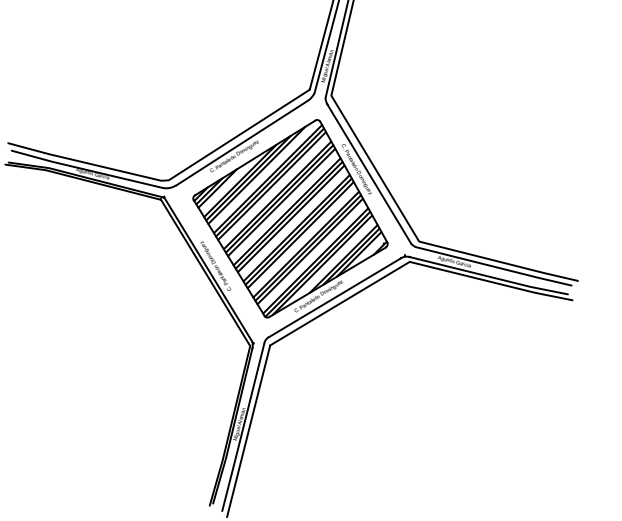

SIMBOLOGÍA

- Árboles
- Pilares
- Jardineras

PROYECTO:
Parque Bicentenario

DIRECCIÓN:
C. Pantaleón Domínguez

PROPIETARIO:
Parque Bicentenario

PROYECTÓ:
Ejecución de Medición de Distancia y
Niveles Electrónicas

PLANO:
PLANTA ARQUITECTÓNICA

ESCALA:
1:1000/1:333

CLAVE: ACOT,;
METROS

PLANO:
01

03/Diciembre/23

