



Nombre del Alumno: Joaquin Betony Zapete Morales.

Nombre del tema: Cortes y fachadas.


Parcial: Unida 3.

Nombre de la Materia: Computación para diseño arquitectónico I.

Nombre del profesor: Arq. Víctor Manuel Santiago Guillen.

Nombre de la Licenciatura: Arquitectura.


Cuatrimestre: Numero 4.

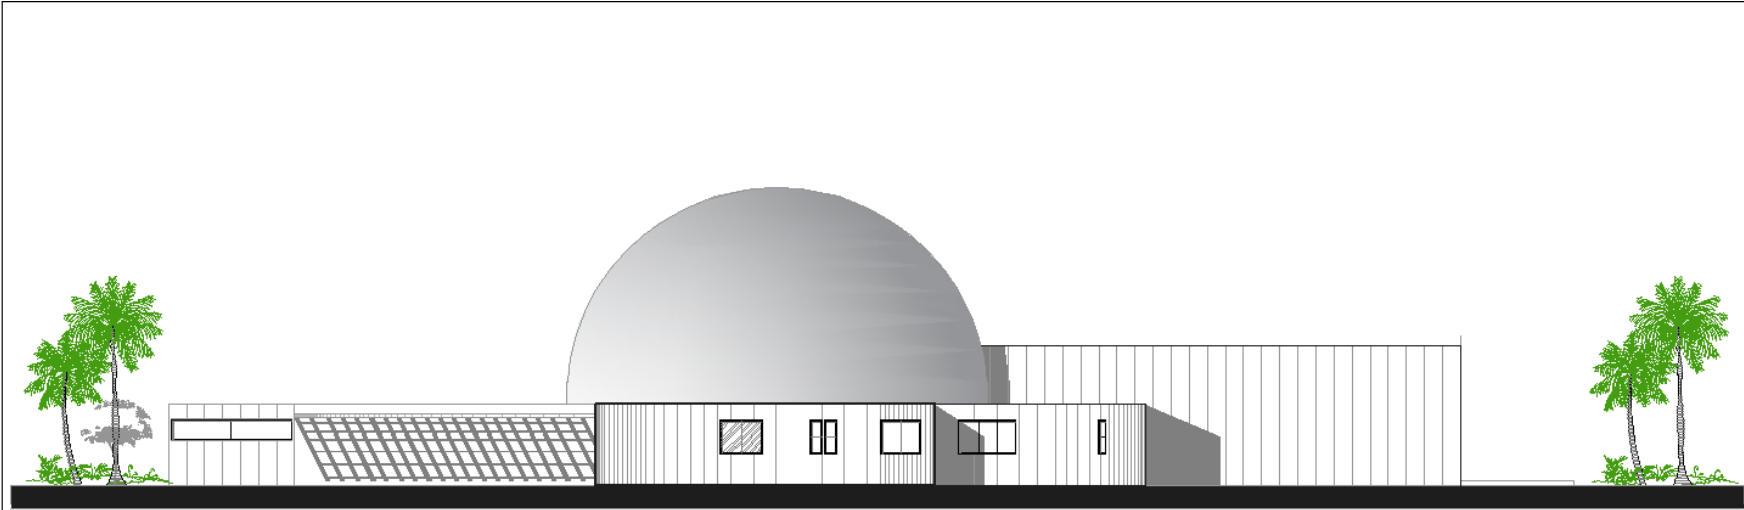

Fachada lateral izquierdo

Esc. 1:100

ESCALA GRAFICA

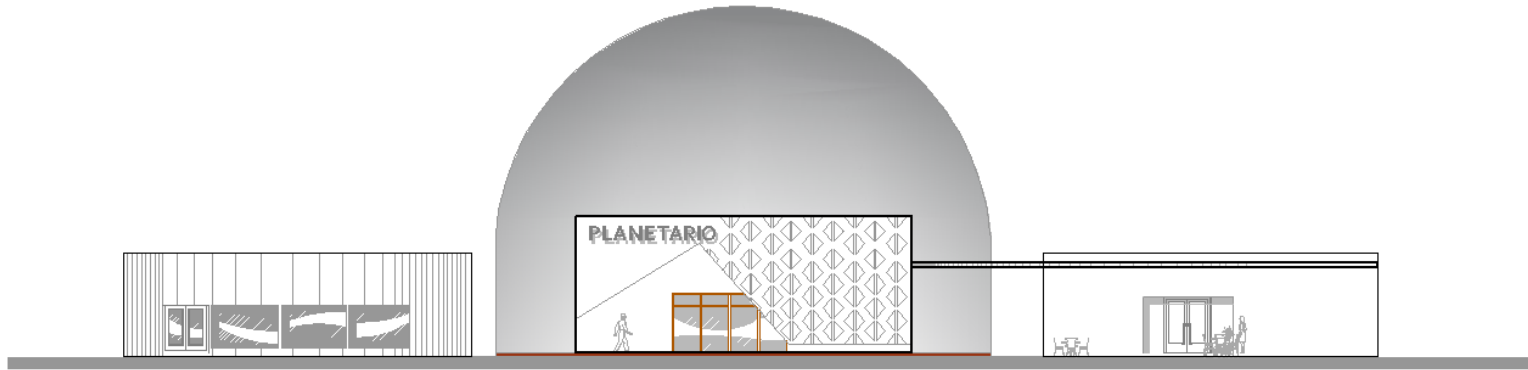

Fachada principal

Esc. 1:100

ESCALA GRAFICA



UDS

METODOS DE DISEÑO

TERCERA UNIDAD

PI/BLO/DI/NIEL/G/SIRO
HERREZ

JO/QUIN/DETONIZ/PETE
HORIZ/LES

PROYECTO

PLANETARIO

NOMBRE DEL PLANO:
PLANOS DE CONJUNTO ARQUITECTONICA

D.B.O.:
Y C/O R ENRIQUE SANTIAGO GUILLEN

FIRMA:	ESCALA: 1:100
	NOTACIÓN: METROS

CLAVE

A-1 05/05

FECHA: 06/1/2020

UDS

MÉTODOS DE DISEÑO

TERCERA UNIDAD

PABLO DANIEL CASTRO
FERRERA

...OAGUN BETON ZAFFE
MORALES

PROYECTO

PLAZA DE

NOMBRE DEL PABLO:
CORTE TRANSVERSAL / FONDO UNDA

D. R. O.:
VICTOR DANIEL SANTIAGO GULLEN

FIRMA:

ESCALA:
1:100


BOYOTACIÓN:
AETOS

CLAVE

A-1

PIRNO:
03 03


FECHA: 06 / 2009

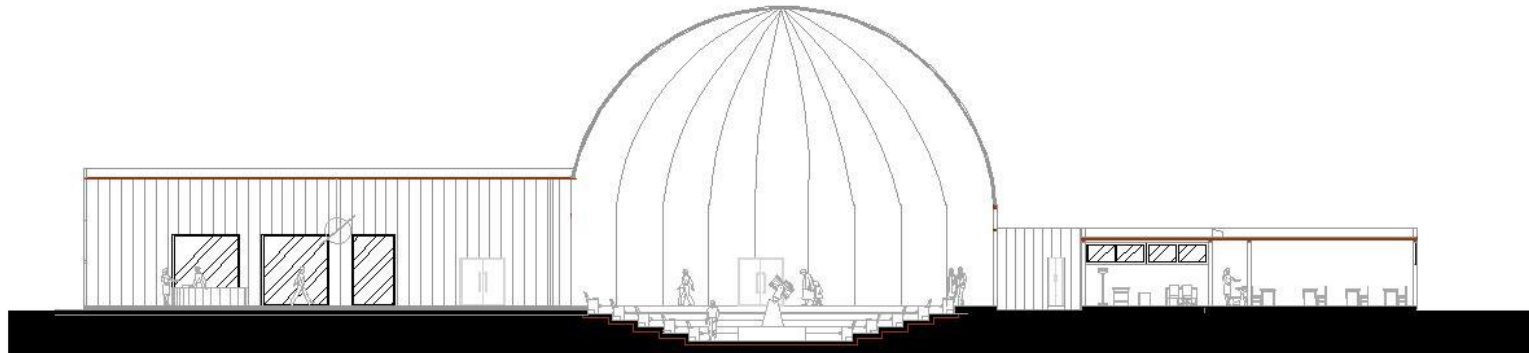

Corte longitudinal X-X'

Esc. 1:100

ESCALA GRAFICA

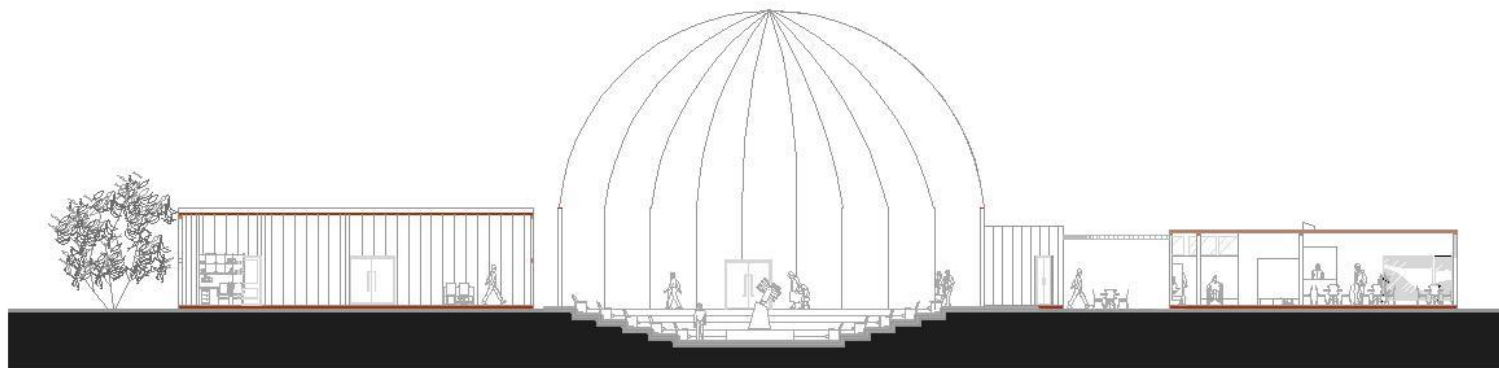

Corte transversal Y-Y'

Esc. 1:100

ESCALA GRAFICA

