



Mi Universidad

Nombre del Alumno: Gael Federico López Ochoa

Nombre del tema: cortes y fachadas

Parcial: 3


Nombre de la Materia: computación

Nombre del profesor: Victor Manuel Santiago


Nombre de la Licenciatura: arquitectura

Cuatrimestre: 4

FACHADAS

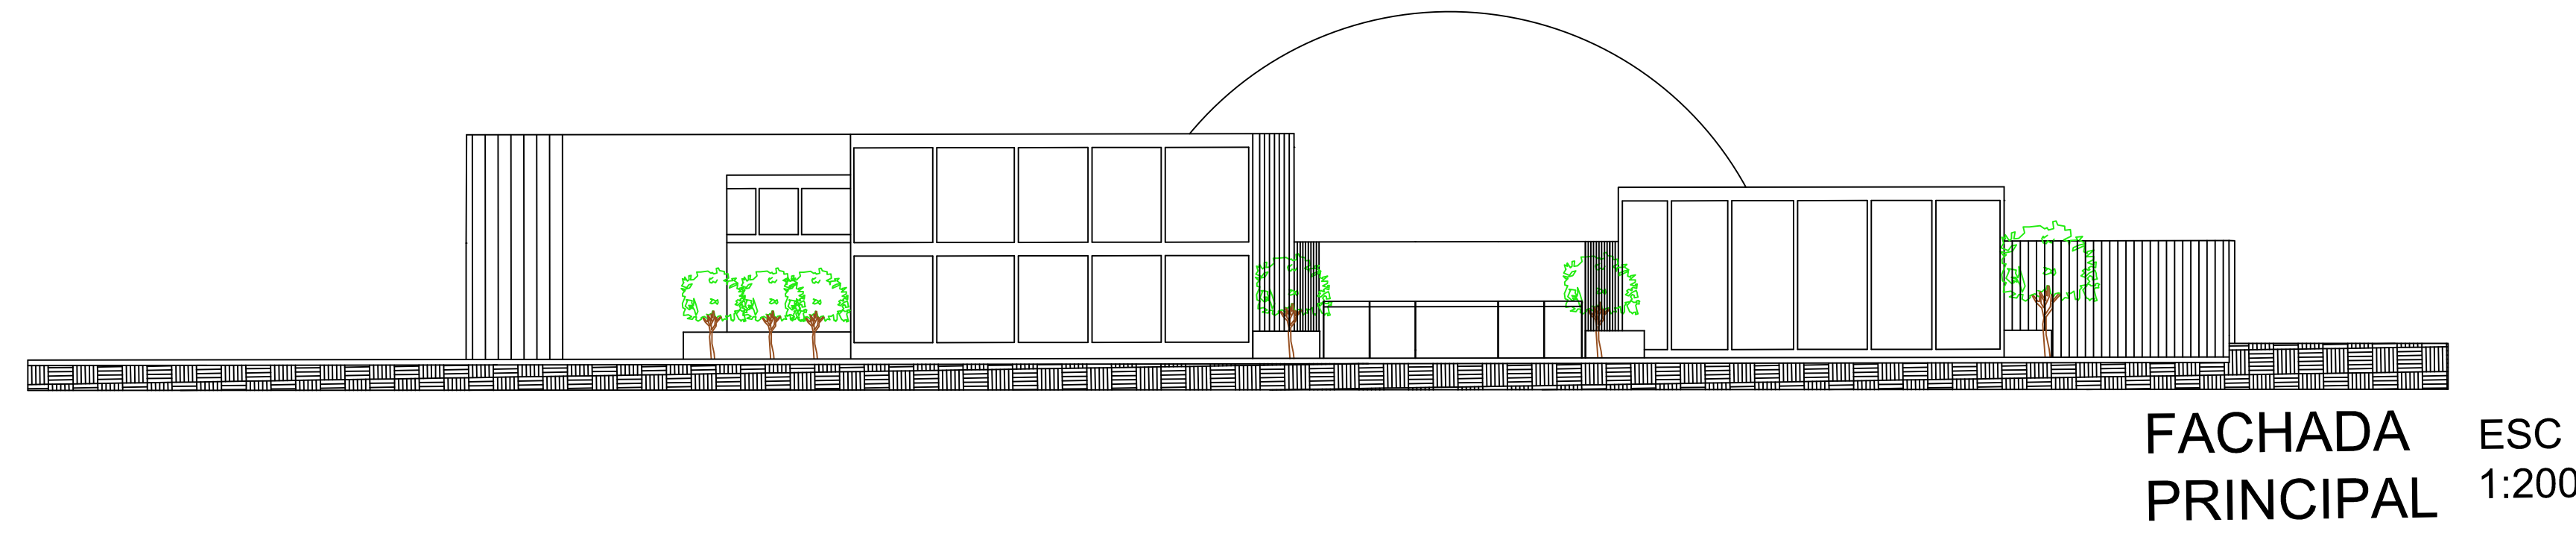


FACHADA PRINCIPAL ESC 1:200

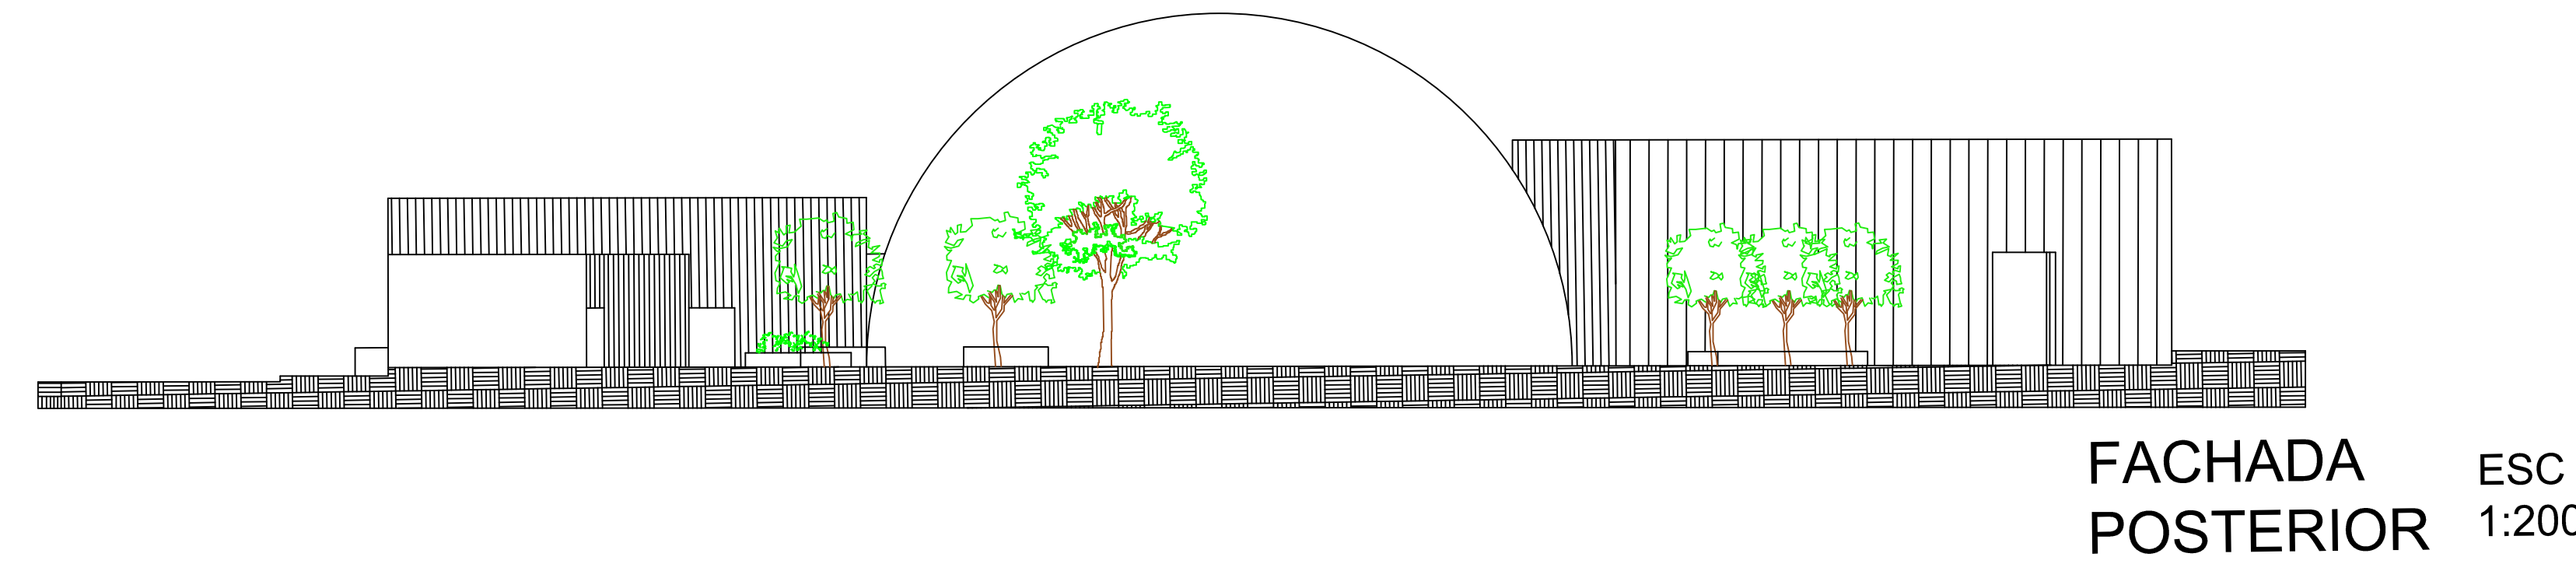


FACHADA POSTERIOR ESC 1:200

CORTES

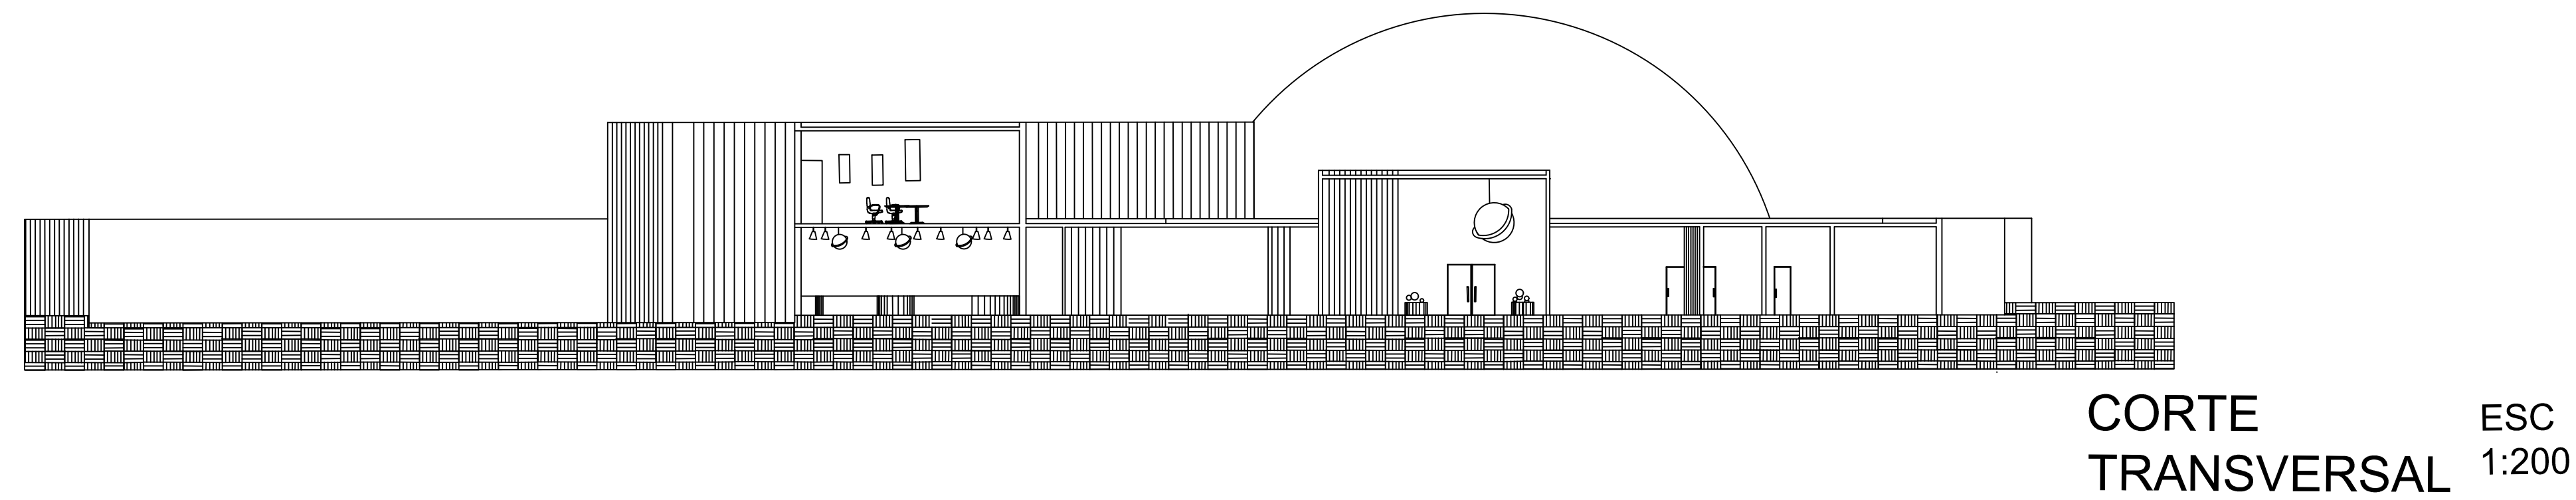


CORTE TRANSVERSAL ESC 1:200

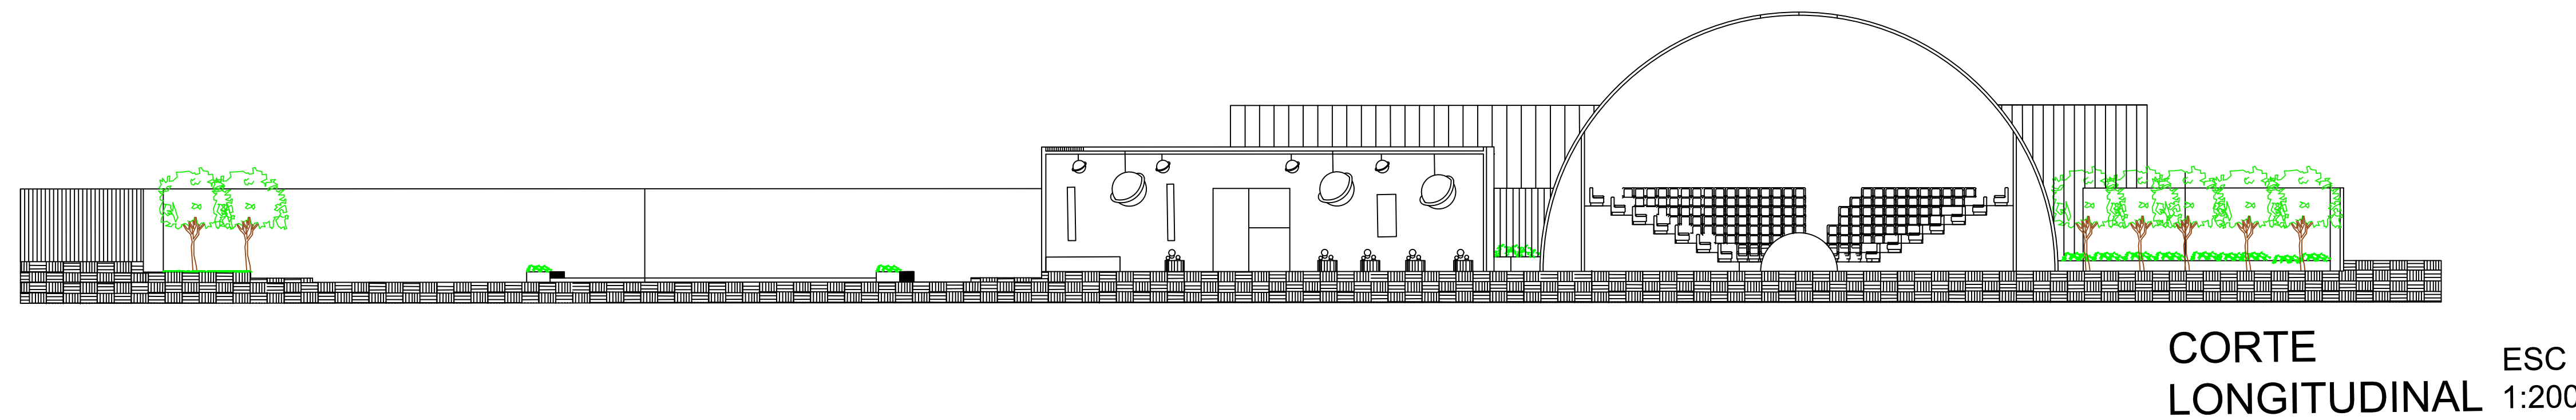

CORTE LONGITUDINAL ESC 1:200

UDS

ORIENTACION

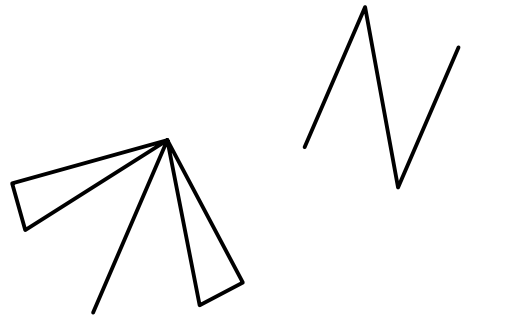

- ZONAS
- ZONAS ADMINISTRATIVA
 - DIRECCION
 - SALA DE ESPERA
 - SALA DE JUNTAS
 - ARCHIVERO
 - SANITARIOS
 - AUXILIARES (CUBICULOS)
 - CUARTO DE VIGILANCIA
 - BODEGA DE LIMPIA
 - ZONAS SOCIAL
 - SALA DE EXHIBICION
 - TENDA DE REGALOS
 - AULAS
 - SALA DE PROYECCION
 - TAQUILLA
 - SALA DE INTERACCION
 - TEATRO AL AIRE LIBRE
 - CAFETERIA
 - SANITARIOS
 - ZONA DE SERVICIO
 - NUCLEO DE SANITARIOS
 - ESTACIONAMIENTO
 - AREA DE RESTAURACION
 - AREA DE MANTENIMIENTO
 - BODEGA
 - CUARTO DE LIMPIEZA
 - CUARTO DE MAQUINAS

DATOS:

Gael Federico Lopez Ochoa
4to cuatrimestre

PROYECTO:

PLANETARIO

Arq. Victor Manuel Santiago
Cuillen

DISEÑO ARQUITECTONICO
II

NOMBRE DEL PLANO:

CORTES Y FACHADAS

FIRMA:

ESCALA:

1:200

ACOTACION:

METROS

PLANO:

01 / 01

CLAVE

A-1

FECHA: 06 / 11 / 2023