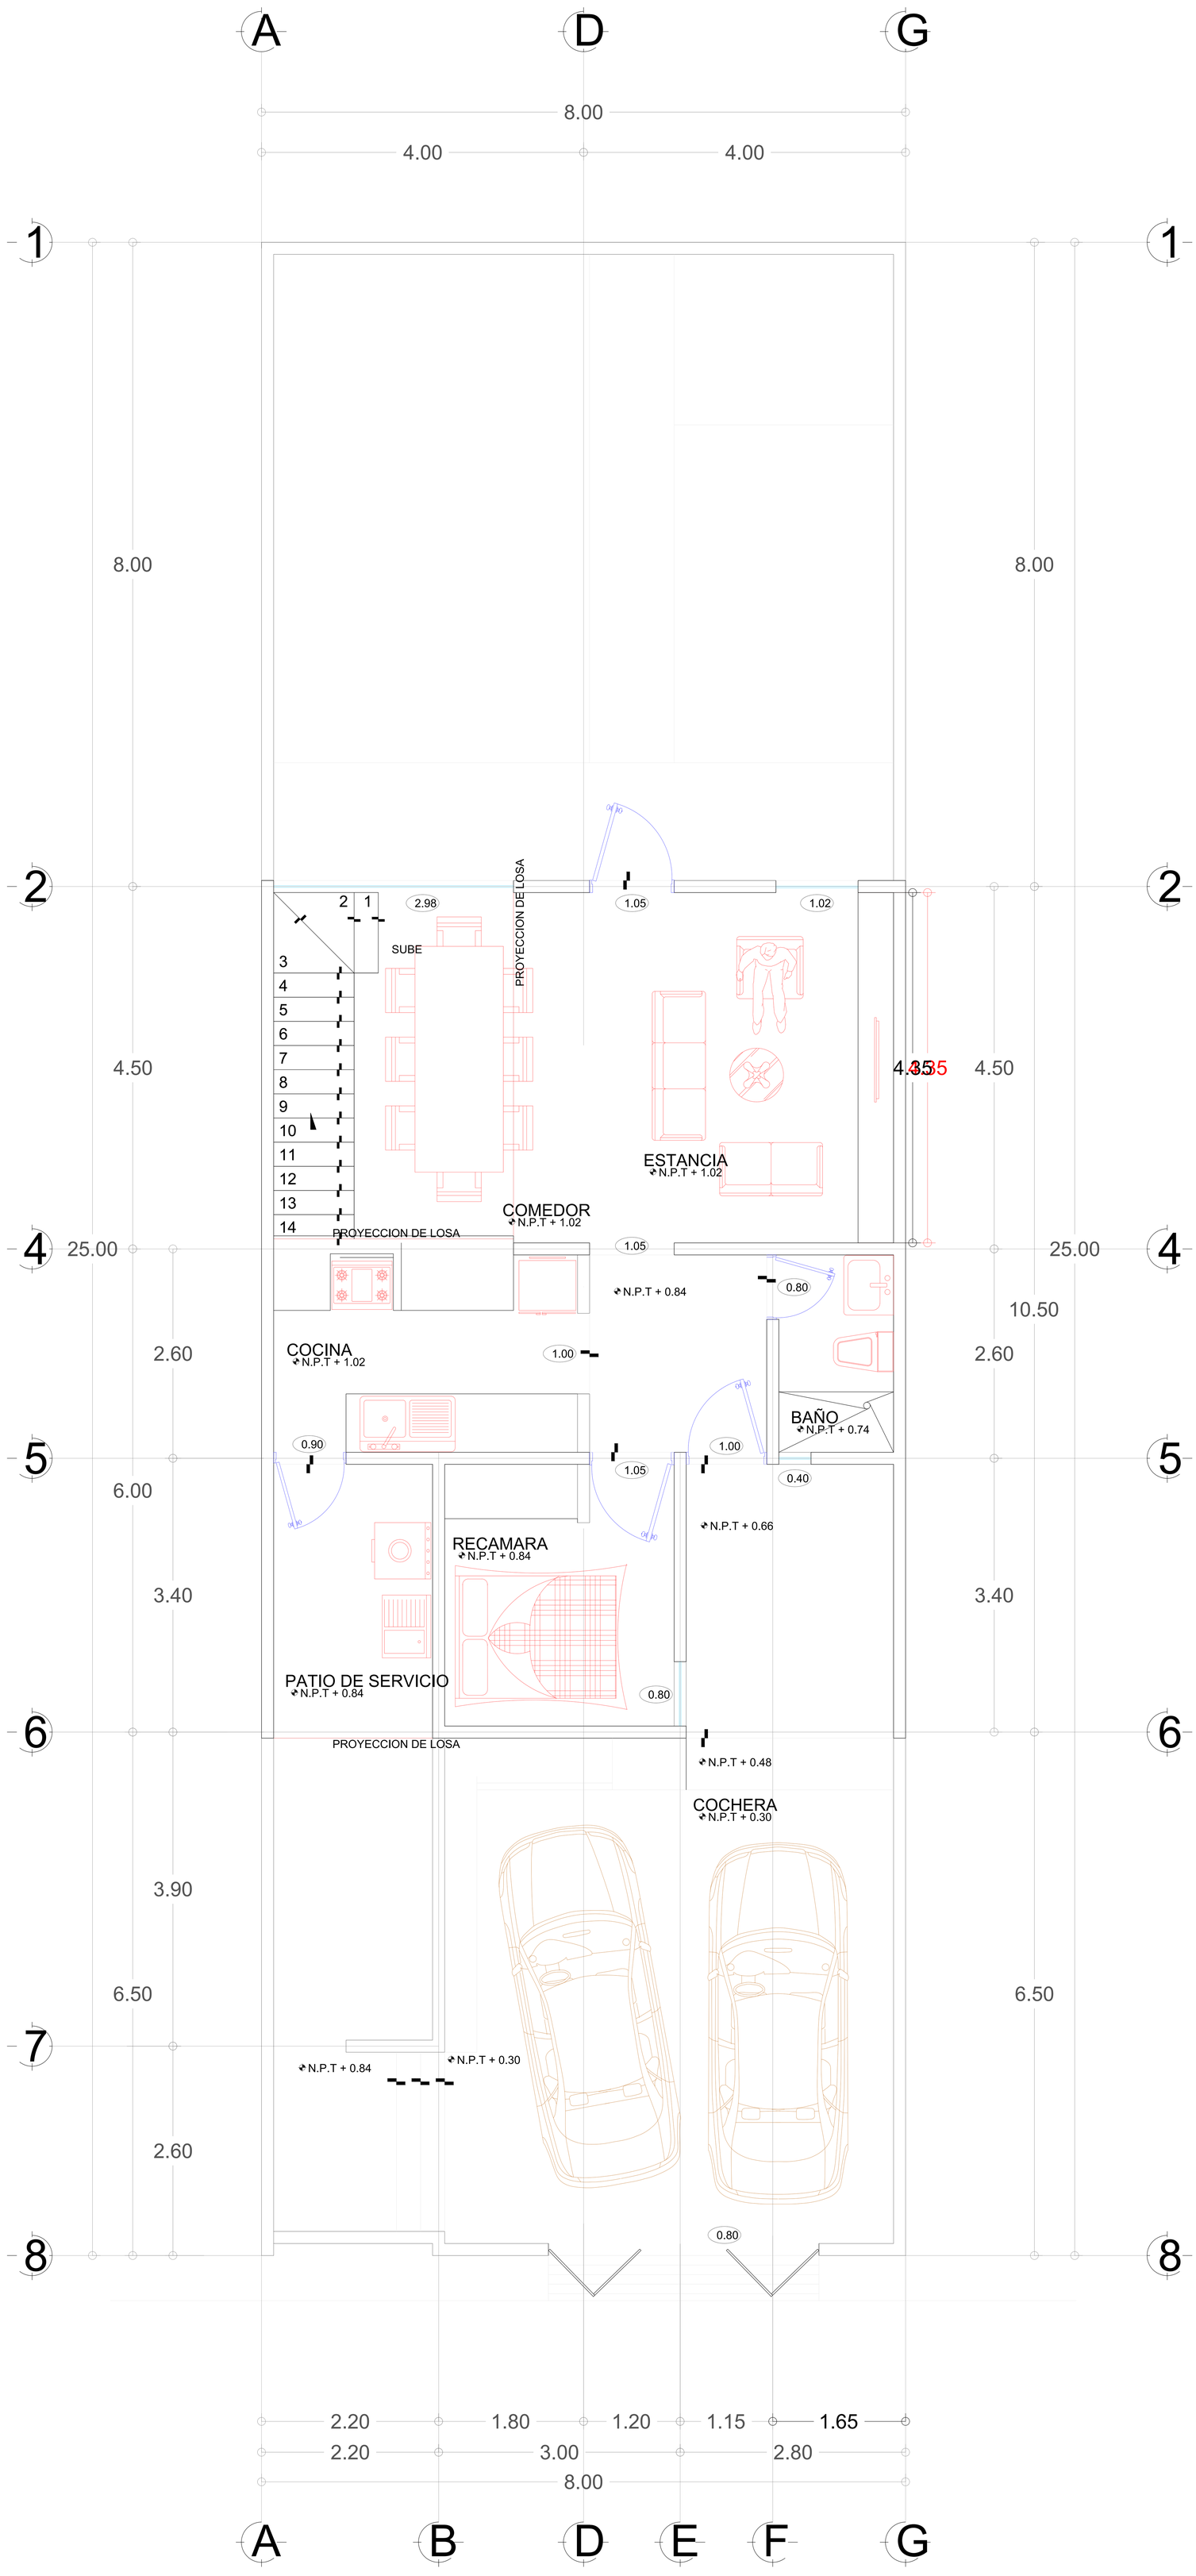

PLANTA DE ARQUITECTONICA
ESC: 1:75