


UDS


LOCALIZACIÓN

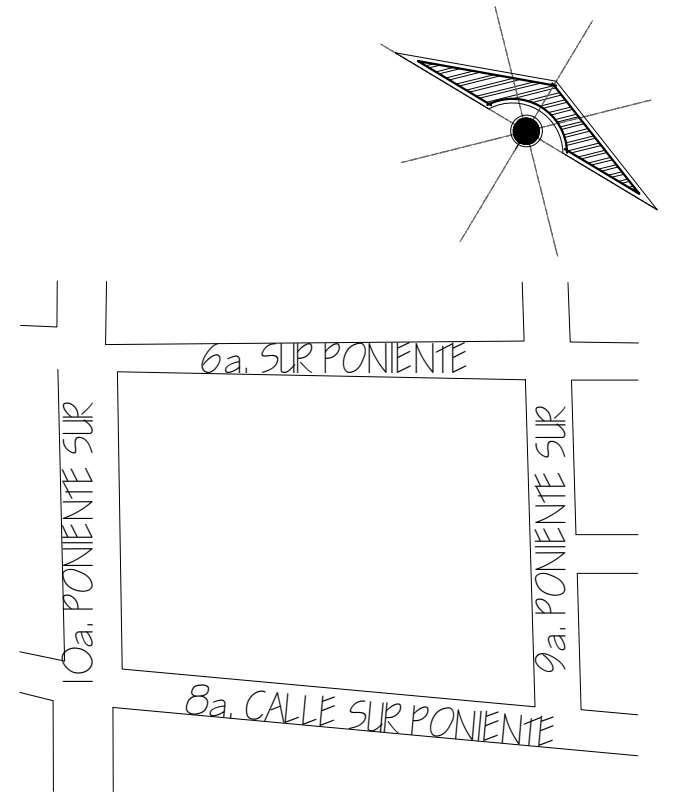


SIMBOLOGÍA



VEGETACIÓN

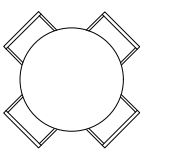

MOBILIARIO

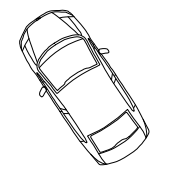

VEHÍCULOS

PROYECTO:

PLANETARIO

ALUMNOS:




LÓPEZ PÉREZ JESSICA
JAZMÍN
HERNANDEZ TOLEDO JARIB
JAHZIEL

MATERIA:

DISEÑO ARQUITECTÓNICO

ESCALA: ACOTACIÓN:
1:200 METROS






FECHA:
05 / NOVIEMBRE / 2023

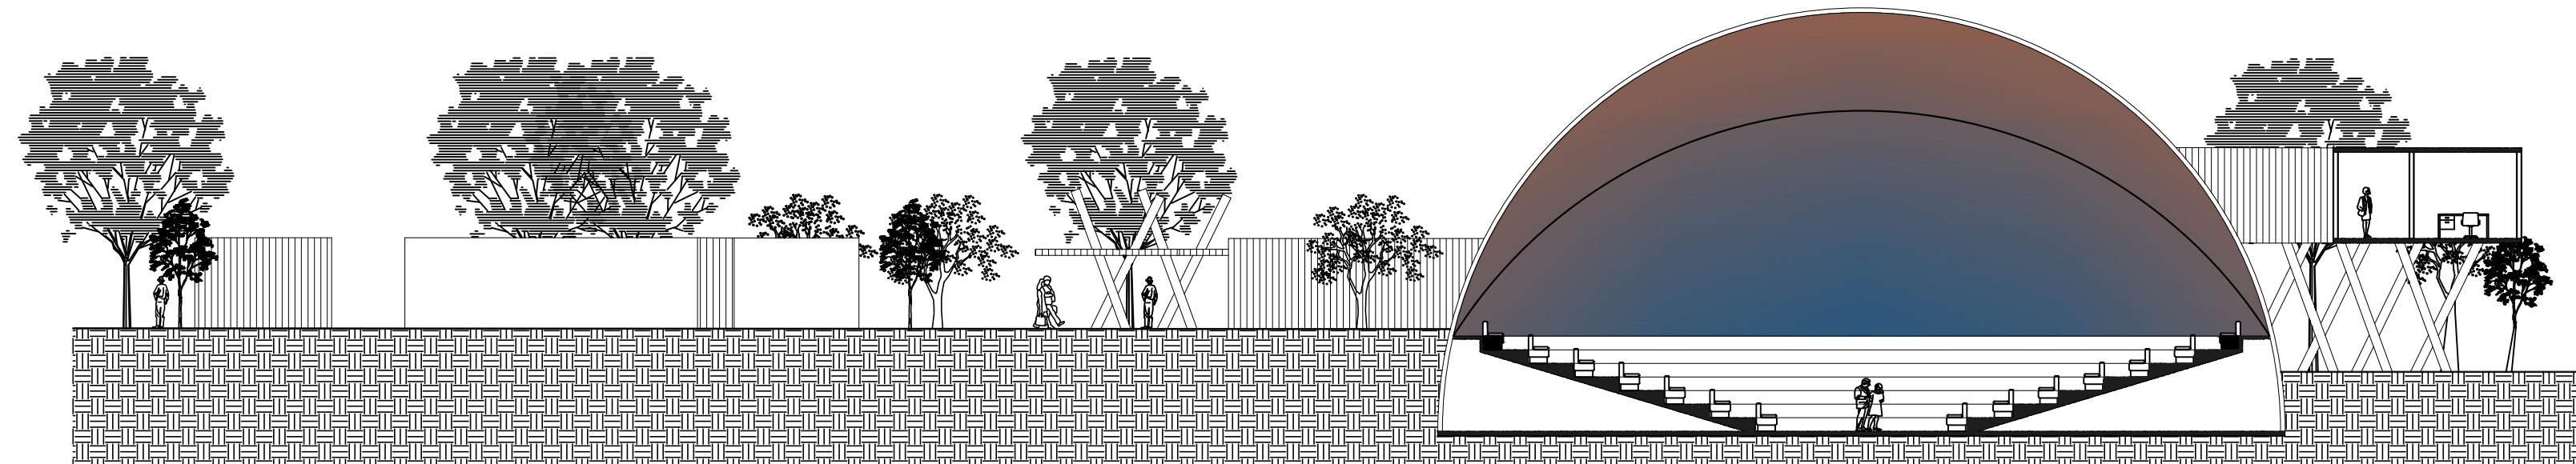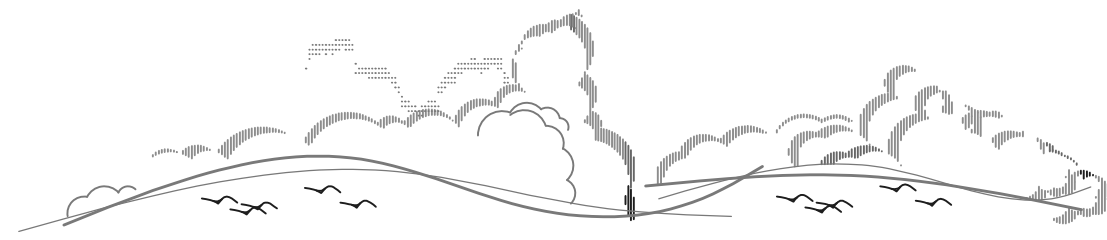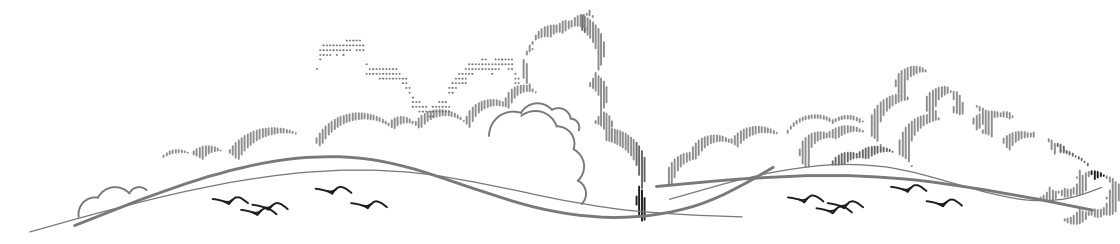

CORTE TRANSVERSAL A-A'

Esc. 1:200

ESCALA GRAFICA

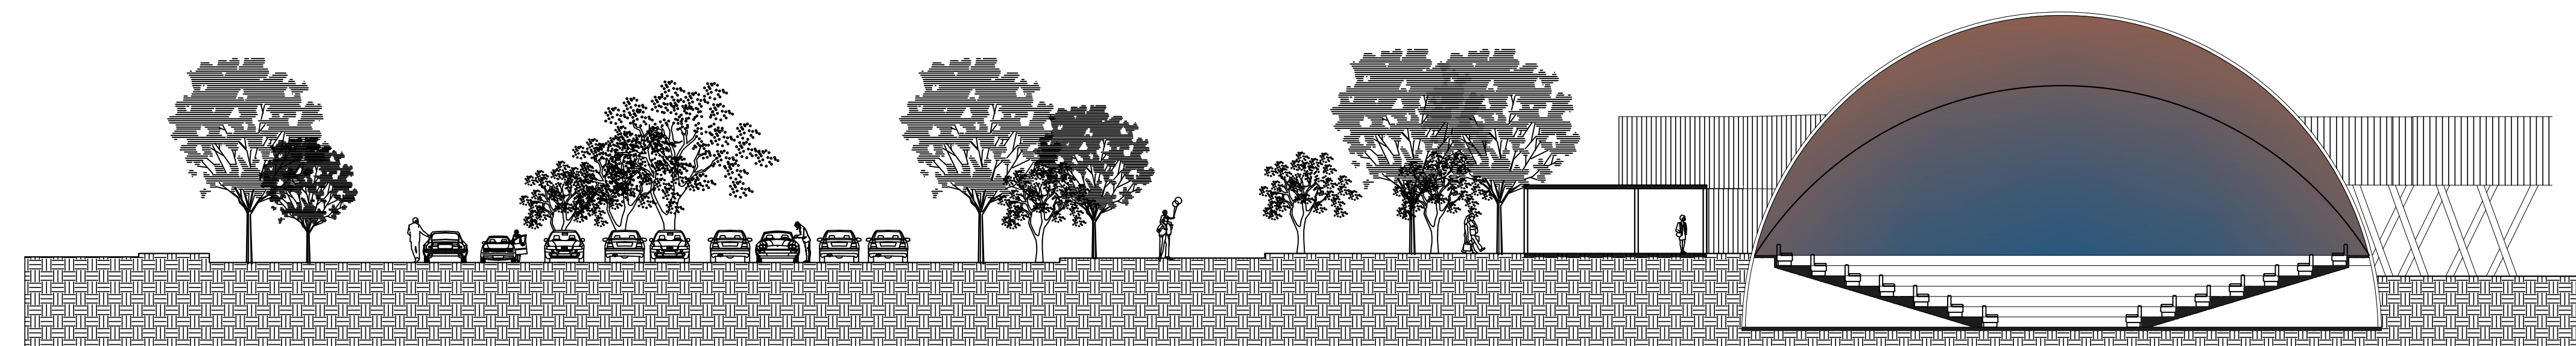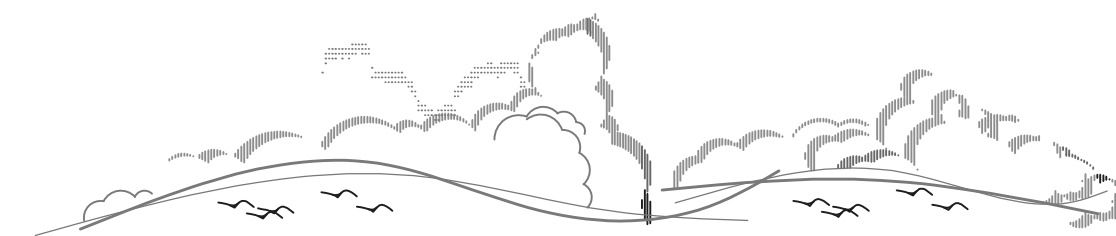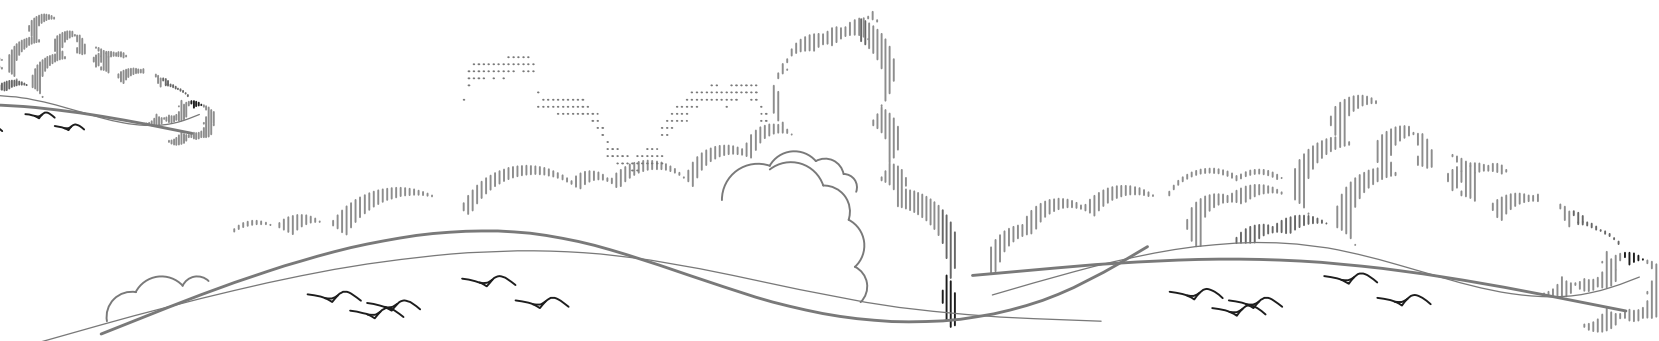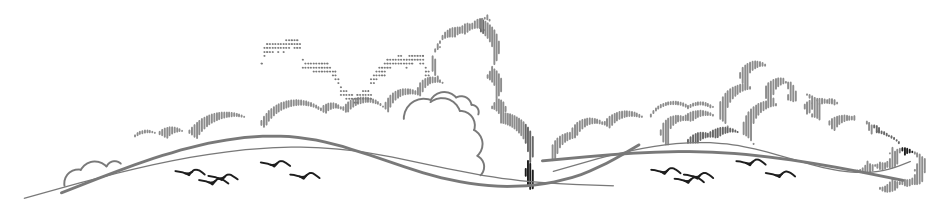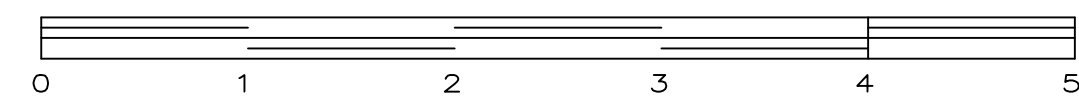

CORTE LONGITUDINAL B-B'

Esc. 1:200

ESCALA GRAFICA

