



Nombre del Alumno: Aguilar López Jorge Alberto

Nombre del tema: cortes y Fechadas

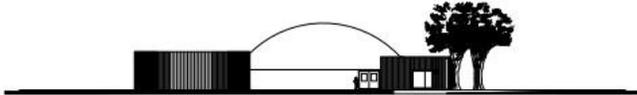
Parcial: 3

Nombre de la Materia: Computación para el diseño arquitectónico

Nombre del profesor: Víctor Manuel Santiago Guillen

Nombre de la Licenciatura: Arquitectura

Cuatrimestre: 4

 <p>FACHADA PRINCIPAL ESCALA.....1:200</p>  <p>FACHADA POSTERIOR ESCALA.....1:200</p>  <p>CORTE TRANSVERSAL ESCALA.....1:200</p>  <p>CORTE LONGITUDINAL ESCALA.....1:200</p>	<div style="text-align: center; font-weight: bold; font-size: 24px;">UDS</div> <div style="text-align: center;">  </div> <div style="margin-top: 20px;"> <p>DATOS: DISEÑADOR: JORGE ARRIETA GARCÍA</p> <p>PROYECTO: PLANETARIO</p> <p>Arq. Victor Manuel Santiago Guillen</p> <p>DISEÑO ARQUITECTÓNICO II</p> <p>SOMBRAS DEL PÁRAMO: CORTES Y FACHADAS</p> <table border="1" style="width: 100%; border-collapse: collapse;"> <tr> <td style="width: 50%;">FISMA:</td> <td style="width: 50%;">ESCALA: 1:200</td> </tr> <tr> <td></td> <td>ACOTACIÓN: METROS</td> </tr> <tr> <td>ETAPA: A-1</td> <td>FISMA: 01/01</td> </tr> <tr> <td colspan="2">FECHA: 06/NOVIEMBRE/2025</td> </tr> </table> </div>	FISMA:	ESCALA: 1:200		ACOTACIÓN: METROS	ETAPA: A-1	FISMA: 01/01	FECHA: 06/NOVIEMBRE/2025	
FISMA:	ESCALA: 1:200								
	ACOTACIÓN: METROS								
ETAPA: A-1	FISMA: 01/01								
FECHA: 06/NOVIEMBRE/2025									