



PLANTA ARQUITECTONICA BAJA

Nombre del Alumno: Jorge Alberto Aguilar López

Nombre del tema: Casa cielo


Parcial: 2

Nombre de la Materia: Computación para el Diseño Arquitectónico

Nombre del profesor: Víctor Manuel Santiago guillen

Nombre de la Licenciatura: Arquitectura

Cuatrimestre: 4

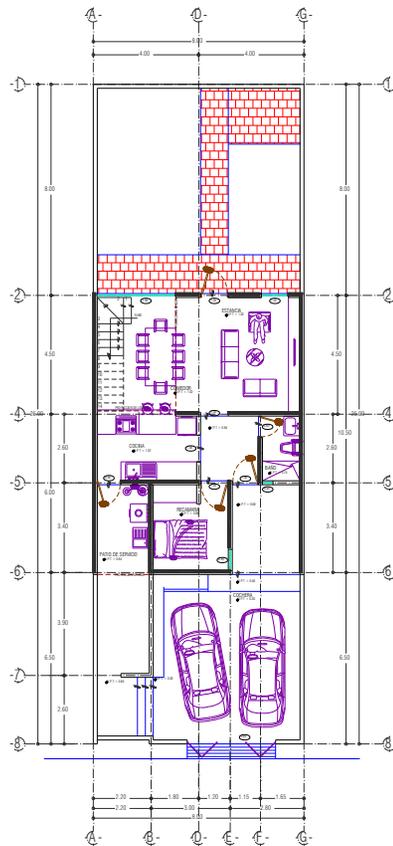

PLANTA ARQUITECTÓNICA BAJA
ESCALA: 1/25

UDS

LOCALIZACIÓN



SIMBOLOGÍA

SELLOS

DATOS DE LA OBRA

PROYECTO:
CASA CIELO

DIRECCIÓN:
AVE. CENTRAL No. 24

PROPIETARIO:
AVE. CENTRAL No. 24

PROYECTO

NOMBRE DEL PLANO:
PLANTA ARQUITECTÓNICA BAJA

D.R.O.:
AVE. CENTRAL No. 24

FIRMA:	ESCALA: 1:25
	ACOTACIÓN: METROS

CLAVE

A-1	PLANO: 01/01
-----	-----------------

FECHA: 13/ OCTUBRE / 2023