

## Licenciatura en Arquitectura

Nombre del alumno:

Ana Fabiola López Aguilar

Materia:

Computación para el Diseño Arquitectónico I

Nombre del profesor:

Arq. Víctor Manuel Santiago Guillen


Cuatrimestre:

Cuarto


Nombre de la actividad:

Unidad II: Casa Cielo (Plantas arquitectónicas)


Fecha: 15 de octubre de 2023

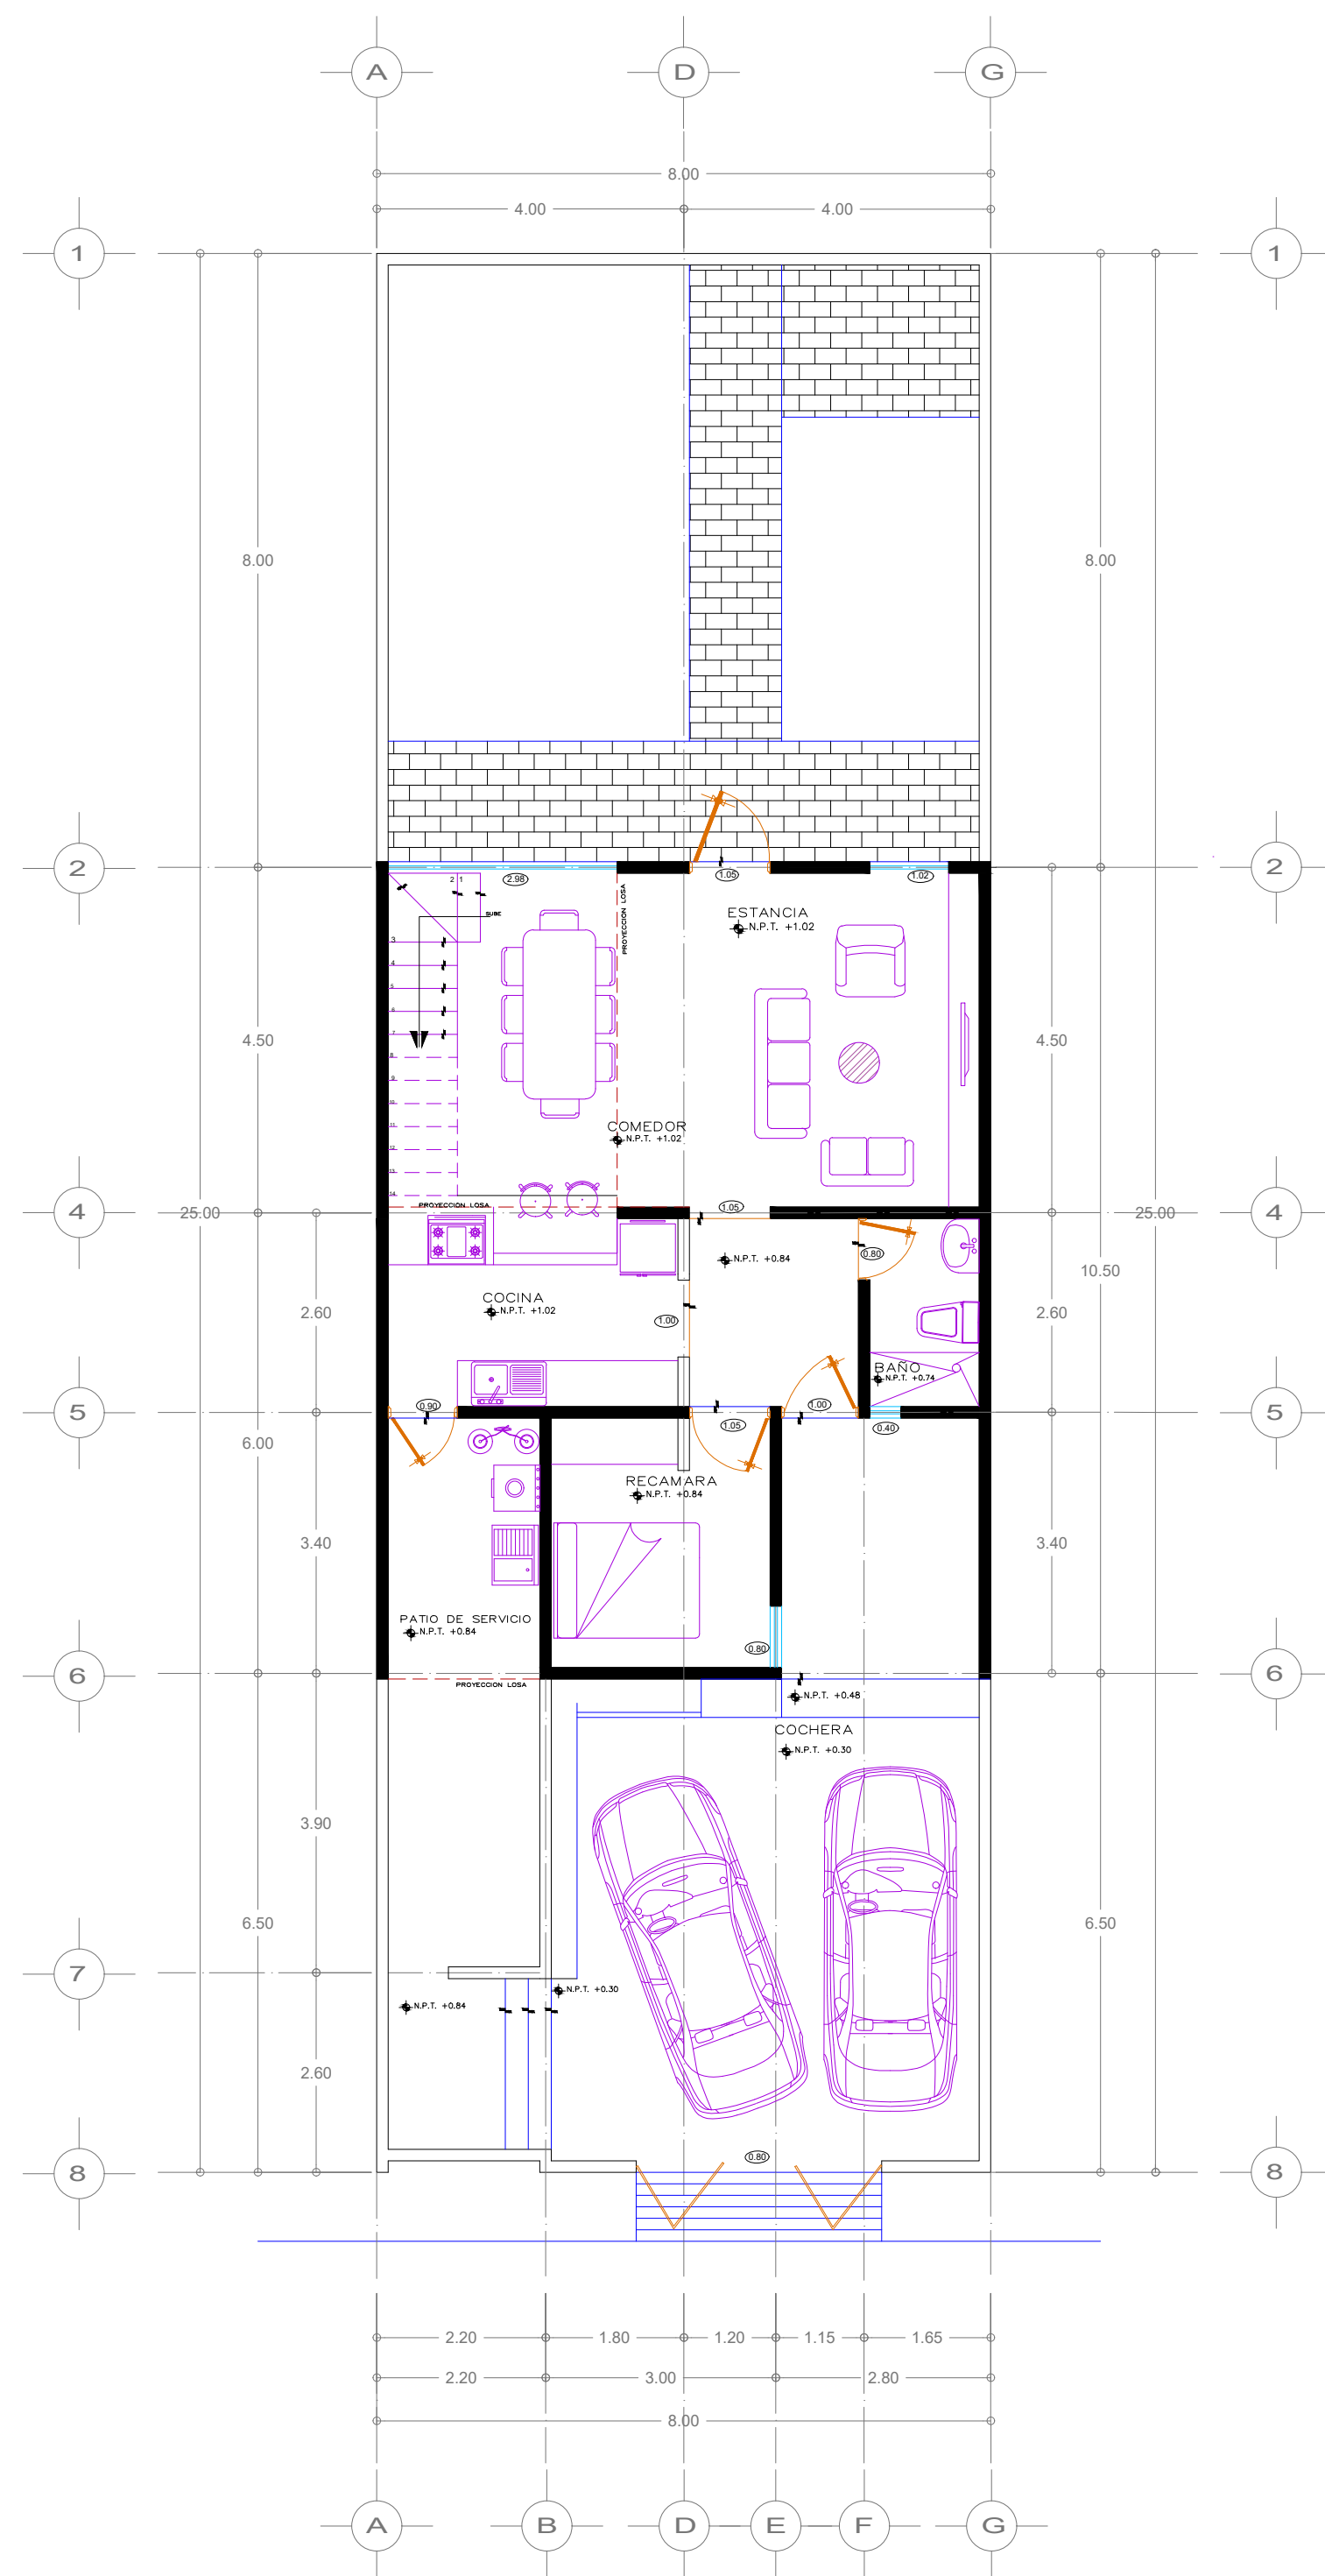

Planta Arquitectónica  
Esc. 1:75

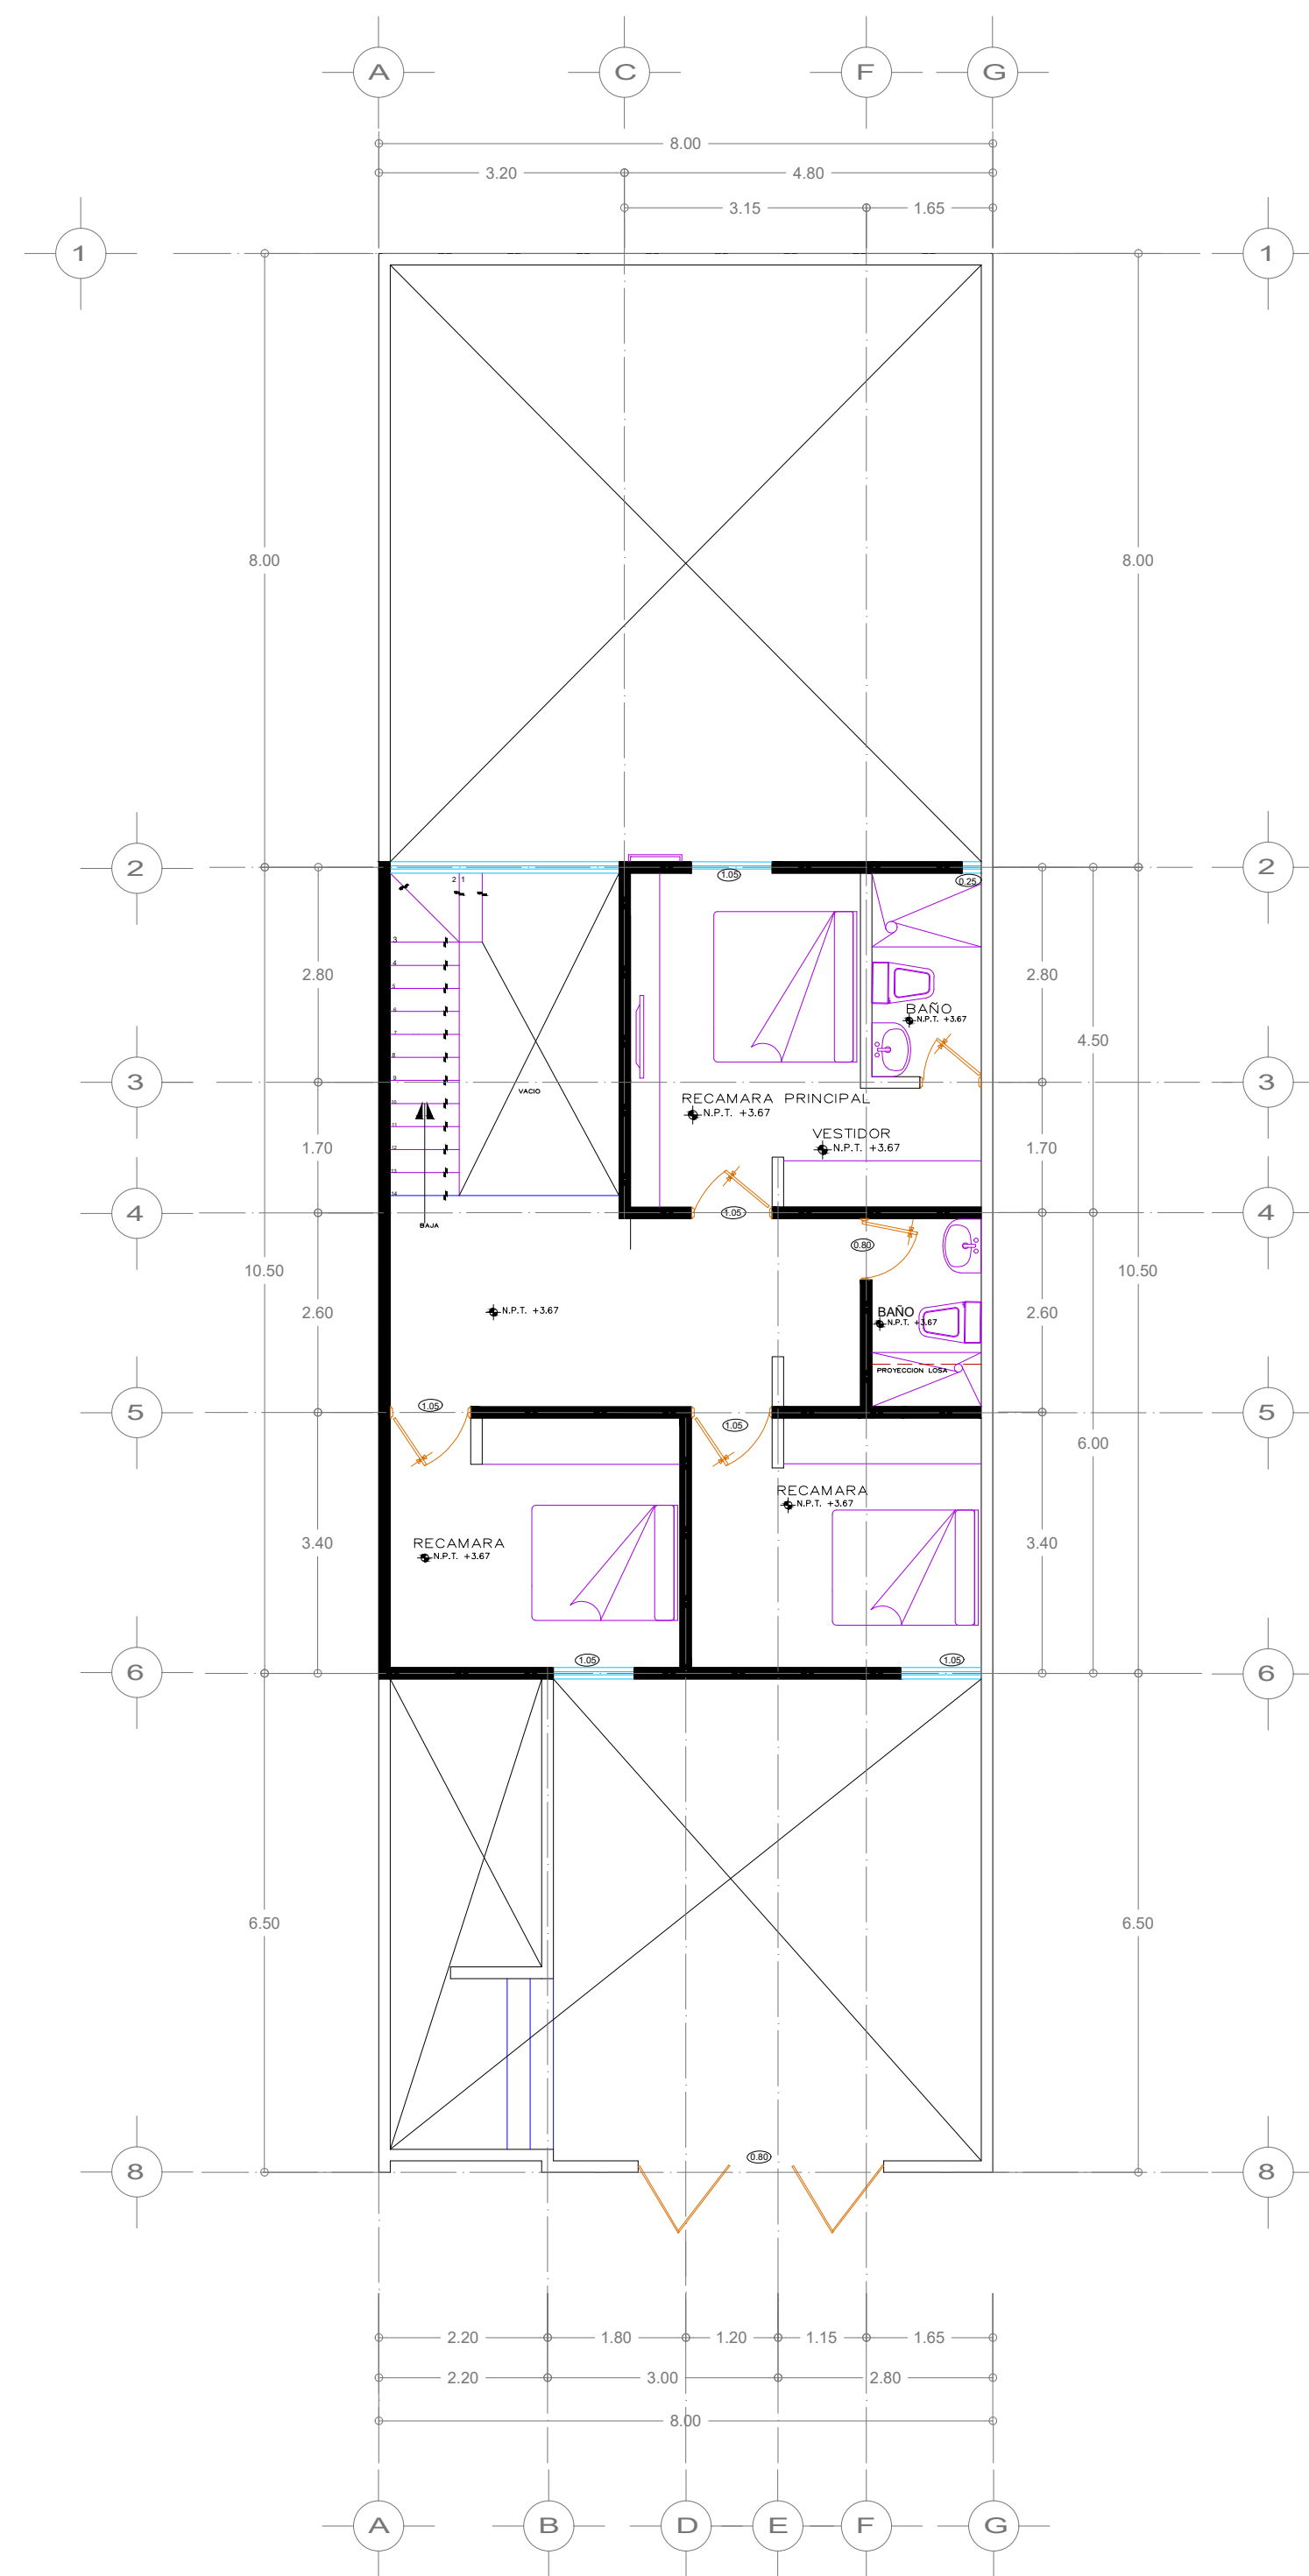

Planta Alta  
Esc. 1:75

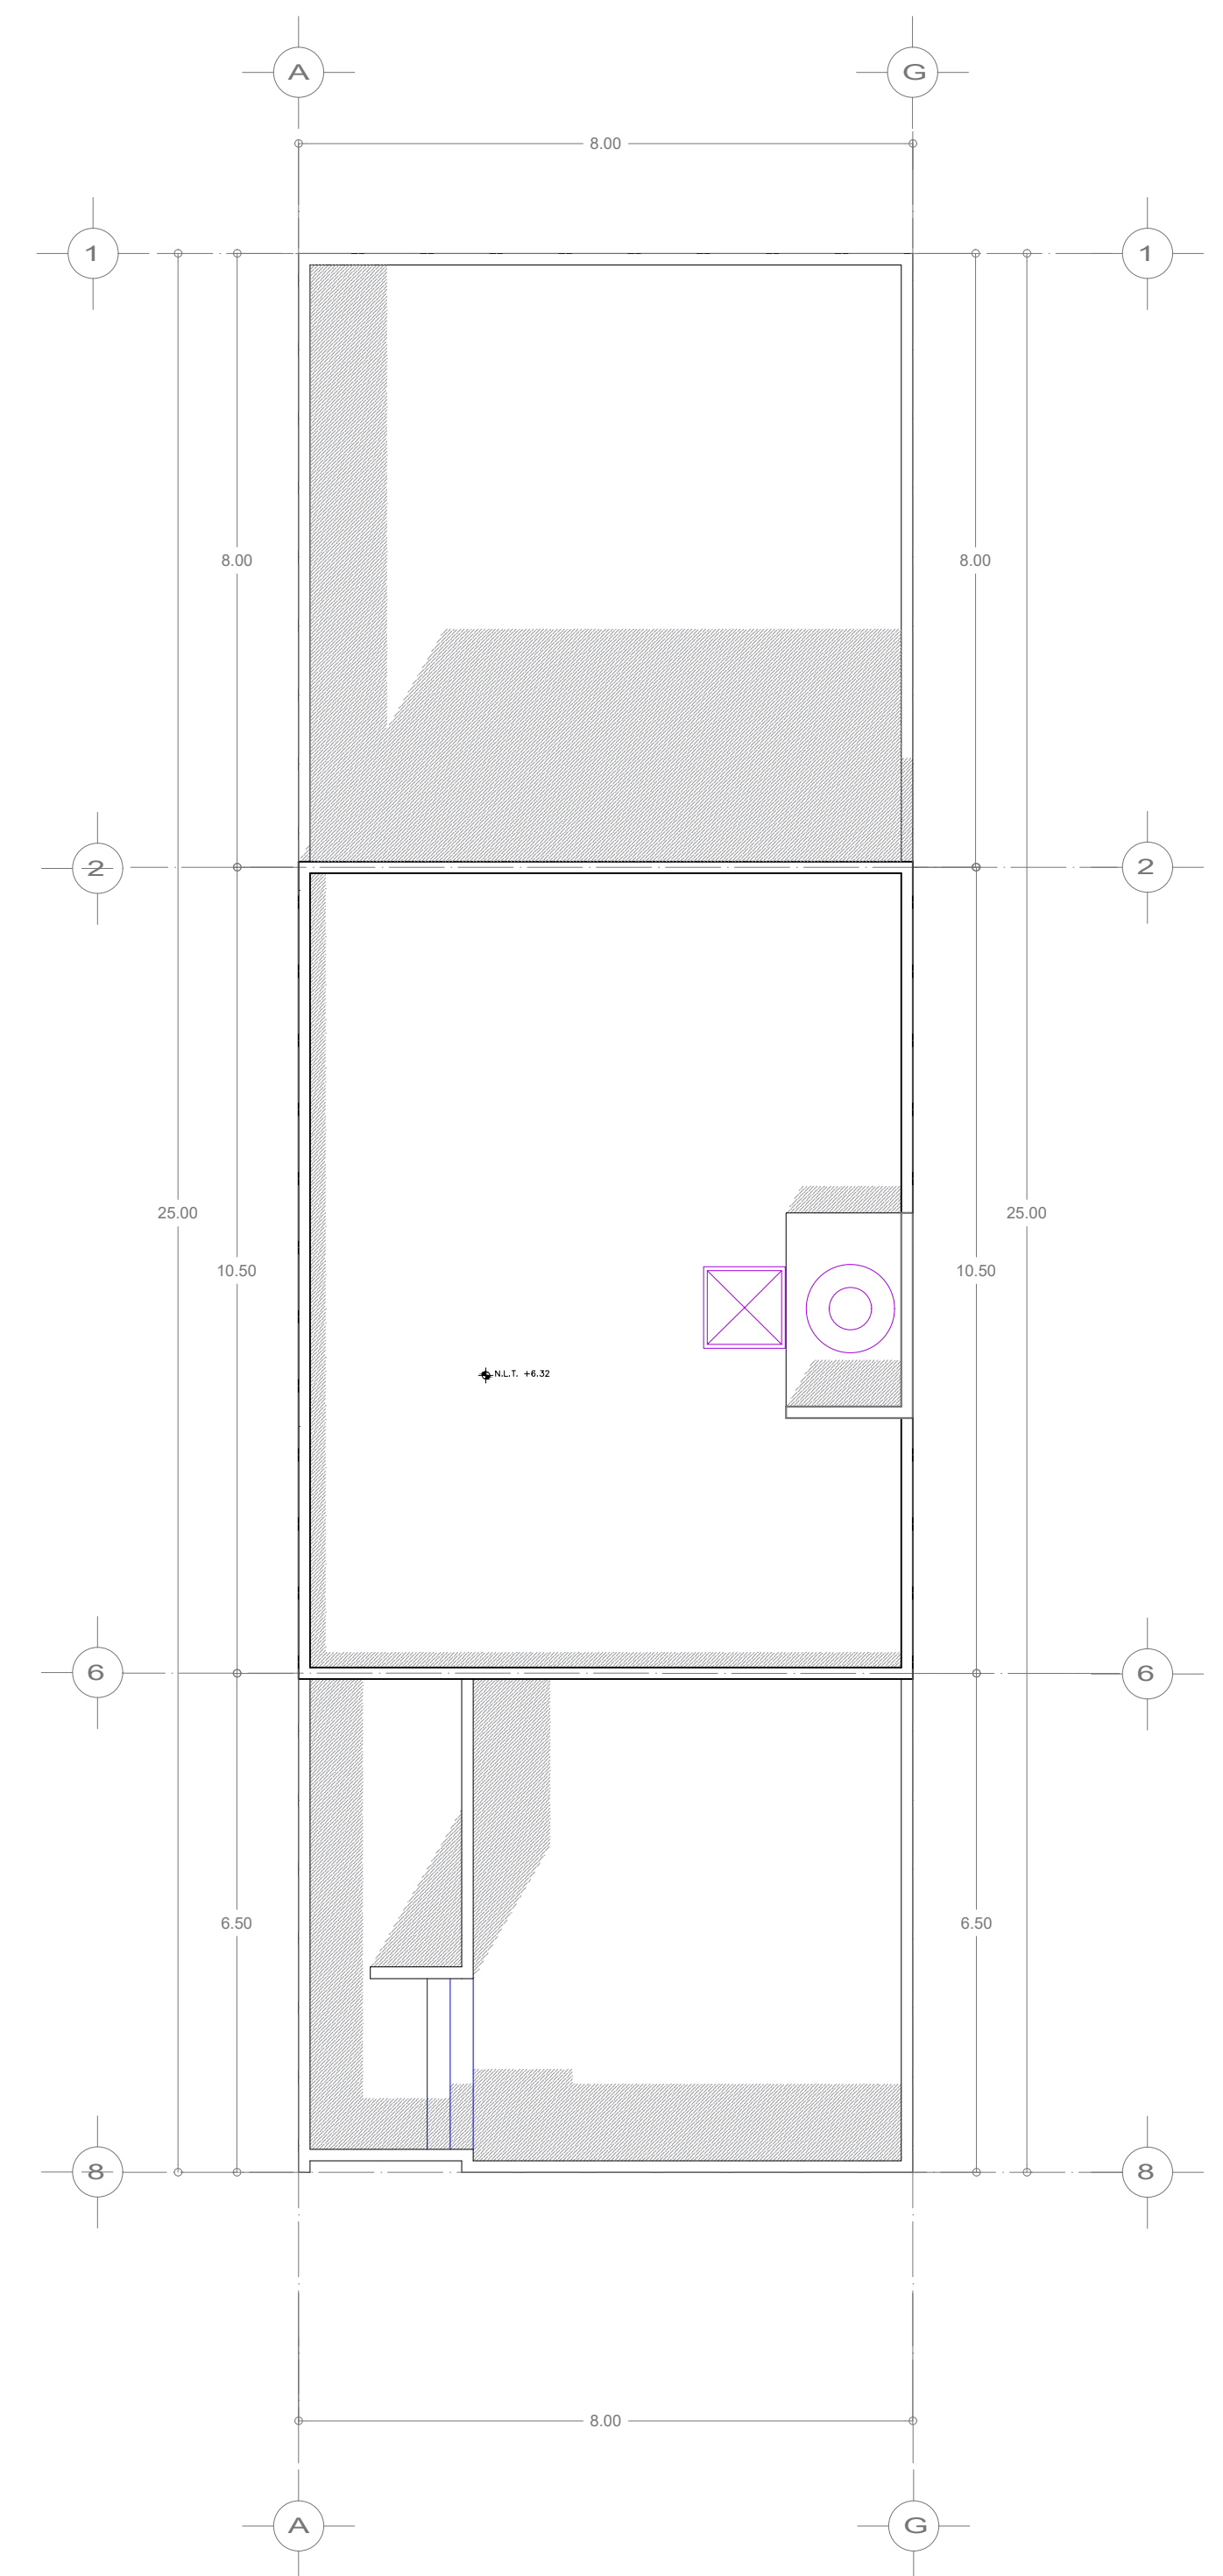

Planta de Conjunto  
Esc. 1:75