


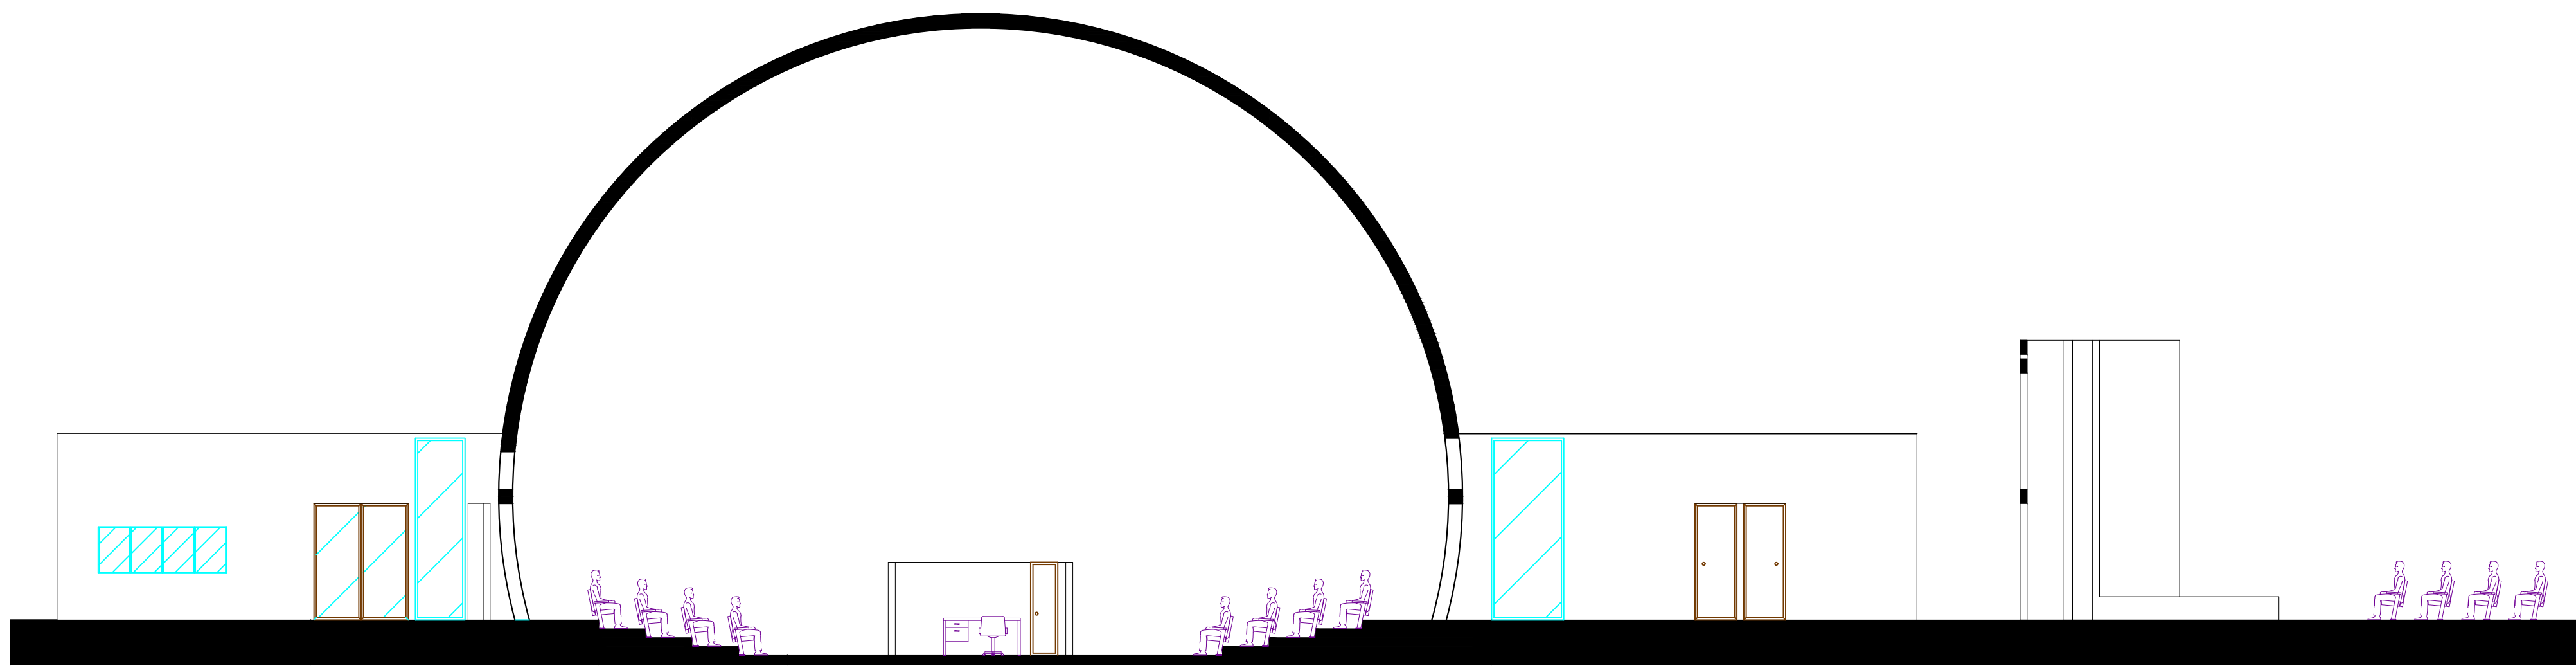


CORTE TRANSVERSAL  
 ESC.....1:100



CORTE LONGITUDINAL  
 ESC.....1:100



LOCALIZACIÓN

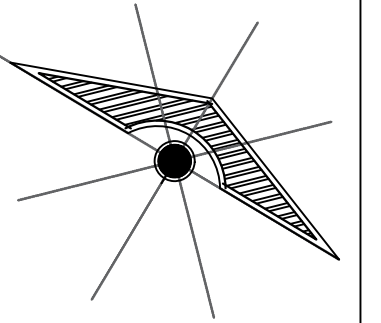

**IBER EMANUEL YAZQUEZ ARGUELLO**

**ISAAC GABRIEL AGUILAR CANO**

**ARQ. VICTOR**

**DATOS DE LA OBRA**

SUPERFICIE DEL TERRENO: ..... 1,000 M<sup>2</sup>  
 SUPERFICIE CONSTRUIDA  
 PRIMER NIVEL: ..... 1,000 M<sup>2</sup>  
 SEGUNDO NIVEL: ..... 1,000 M<sup>2</sup>  
 SUPERFICIE TOTAL CONSTRUIDA:..... 1,000 M<sup>2</sup>

**PROYECTO:**  
 PLANETARIO

**DIRECCIÓN:**  
 AVE. CENTRAL No. 24

**PROPIETARIO:**  
 AVE. CENTRAL No. 24

PROYECTÓ

**NOMBRE DEL PLANO:**  
 CORTE TRANSVERSAL Y LONGITUDINAL

**D.R.O.:**  
 AVE. CENTRAL No. 24


<b>FIRMA:</b>	<b>ESCALA:</b> 1:100
	<b>ACOTACIÓN:</b> METROS

CLAVE

A-1      PLANO:  
01 / 03

**FECHA:** 11 / JUNIO / 2019

LOCALIZACIÓN

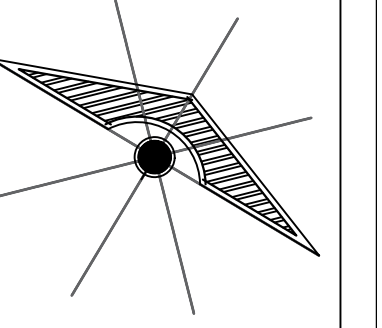

**IBER EMANUEL YAZQUEZ ARGUELLO**

**ISAAC GABRIEL AGUILAR CANO**

**ARQ. VICTOR**

**DATOS DE LA OBRA**

SUPERFICIE DEL TERRENO: ..... 1,000 M<sup>2</sup>  
 SUPERFICIE CONSTRUIDA  
 PRIMER NIVEL: ..... 1,000 M<sup>2</sup>  
 SEGUNDO NIVEL: ..... 1,000 M<sup>2</sup>  
 SUPERFICIE TOTAL CONSTRUIDA:..... 1,000 M<sup>2</sup>

**PROYECTO:**  
 PLANETARIO

**DIRECCIÓN:**  
 AVE. CENTRAL No. 24

**PROPIETARIO:**  
 AVE. CENTRAL No. 24

PROYECTÓ


**NOMBRE DEL PLANO:**  
 CORTE TRANSVERSAL Y LONGITUDINAL

**D.R.O:**  
 AVE. CENTRAL No. 24


<b>FIRMA:</b>	<b>ESCALA:</b> 1:200
	<b>ACOTACIÓN:</b> METROS

<b>CLAVE</b>	<b>PLANO:</b> 01 / 03
	A-1

**FECHA:** 11 / JUNIO / 2019

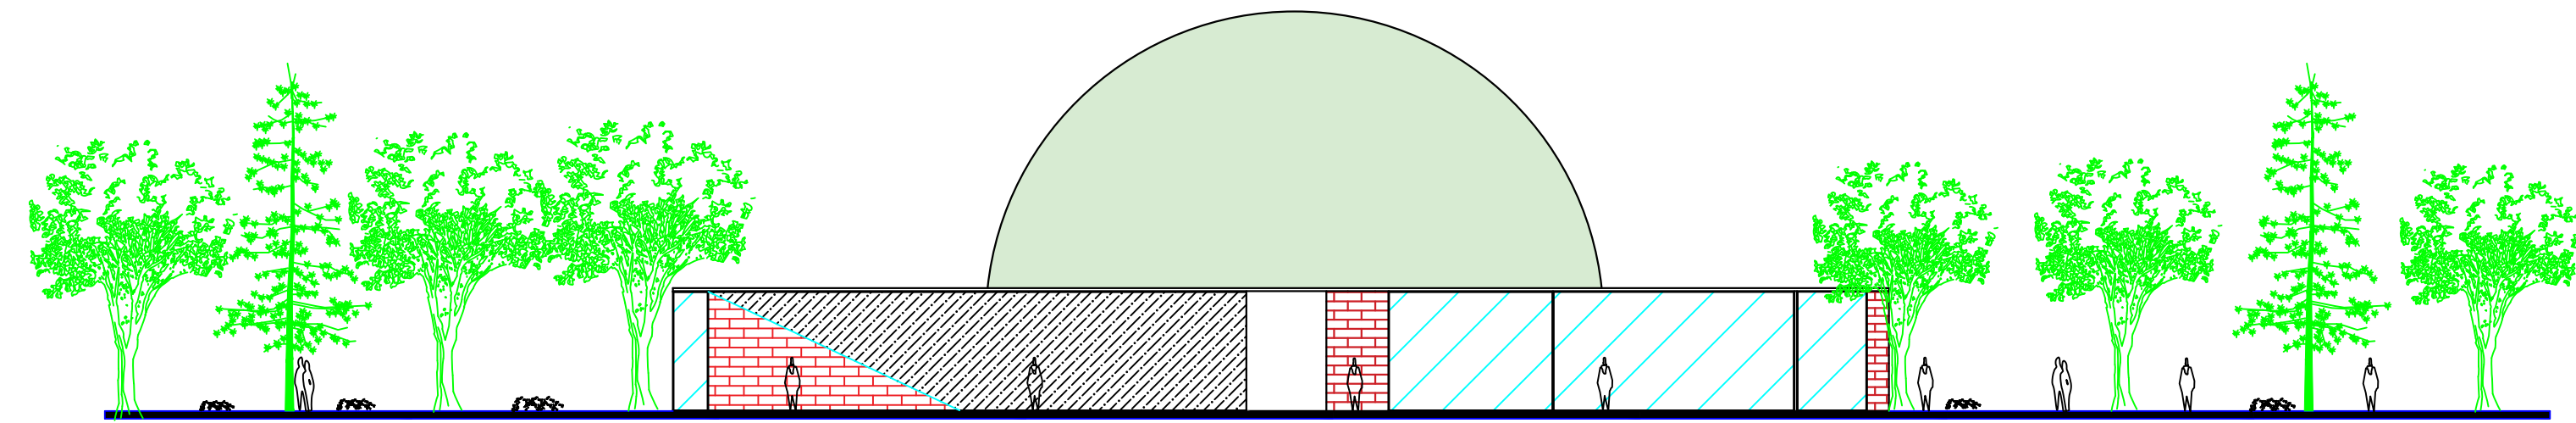

FACHADA  
 ESC.....1:200

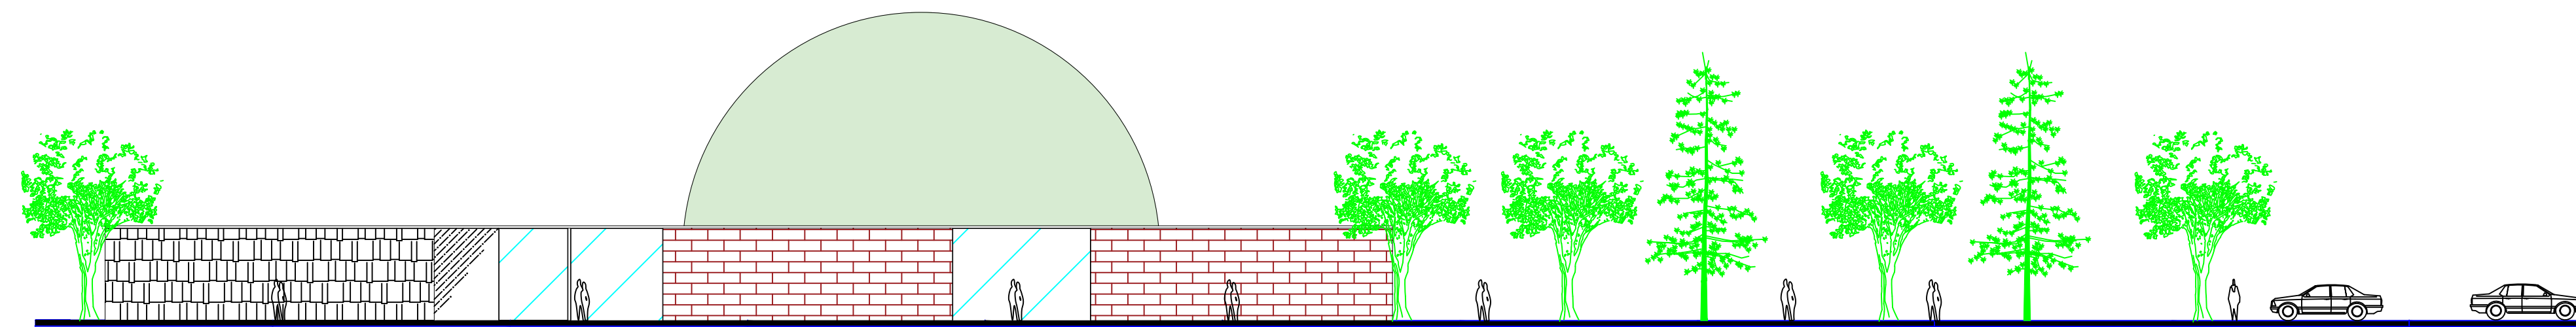

FACHADA POSTERIOR  
 ESC.....1:200