



Alumno: Jarib Jahziel Hernández Toledo

Licenciatura: Arquitectura

Cuatrimestre: 4

Materia: Computación para el diseño arquitectónico I


Profesor: Santiago Guillen Víctor Manuel

Actividad: Planta arquitectónica

Fecha: 15/10/2023

UDS

LOCALIZACIÓN

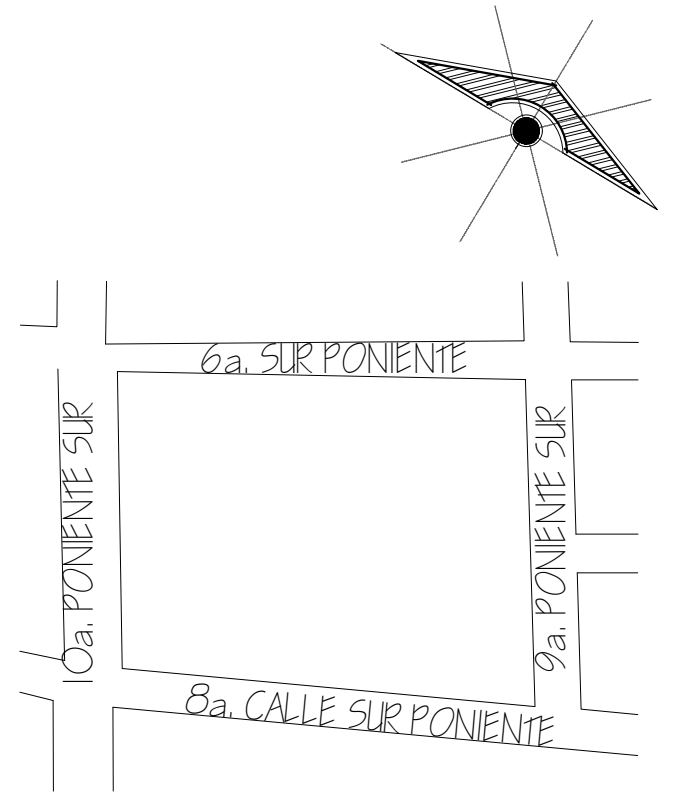

SIMBOLOGÍA



PROYECTO:

Casa Cielo

ALUMNO:

HERNANDEZ TOLEDO JARIB
JAHZIEL


MATERIA:

COMPUTACIÓN PARA EL
DISEÑO ARQUITECTÓNICO I

ESCALA: 1:100
ACOTACIÓN: METROS

FECHA:

15 / OCTUBRE / 2023

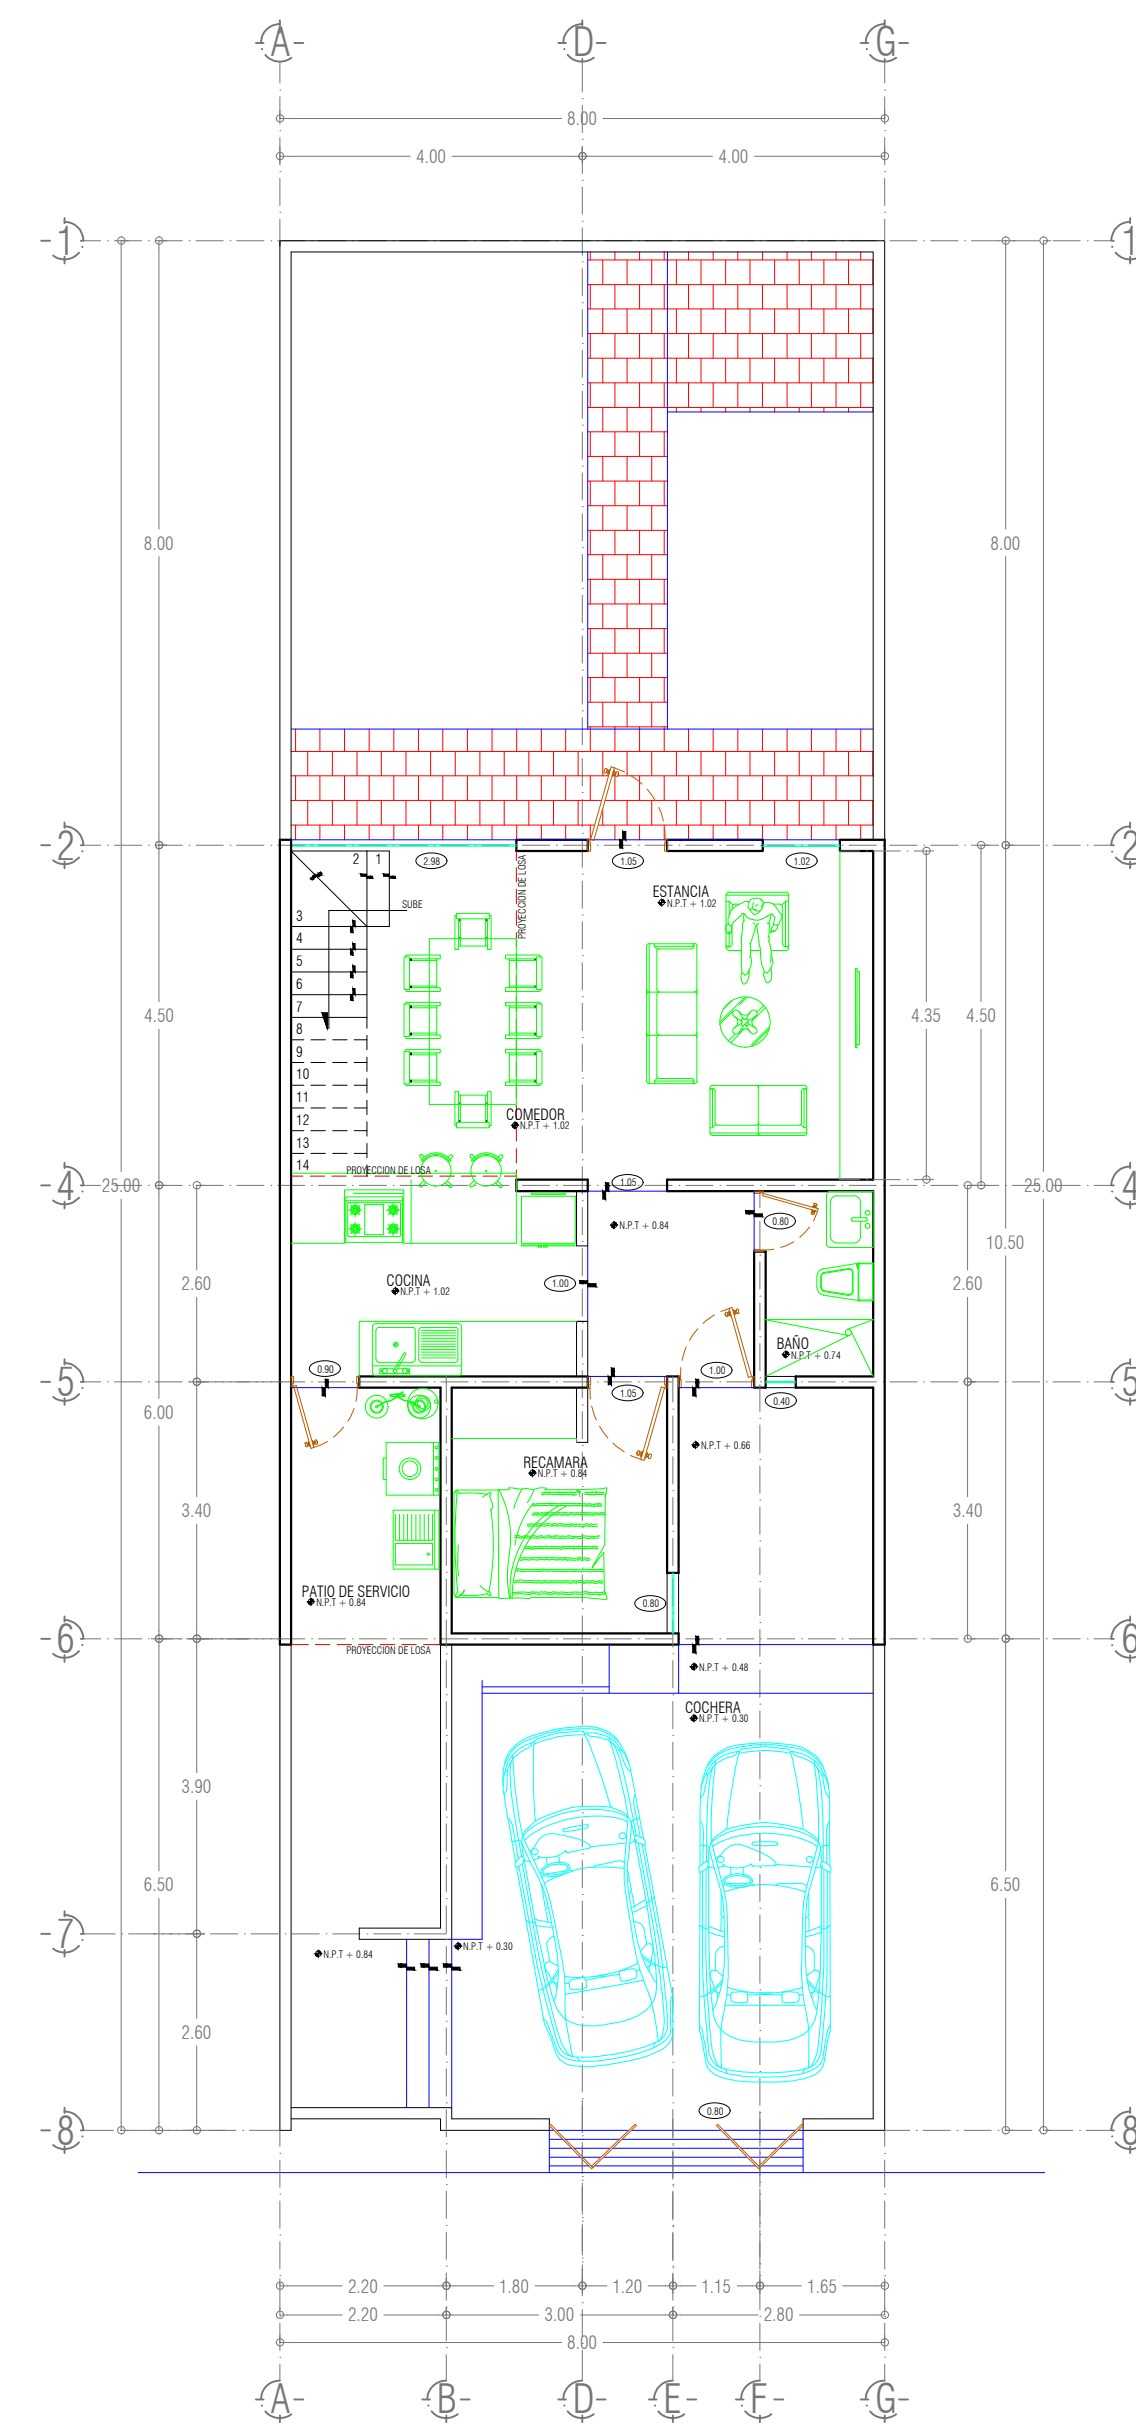

PLANTA DE ARQUITECTONICA

ESC: 1:75