

CORTE A - A'


ESCALA:
1:75

NOMBRE:

ANTONIO DE JESÚS LÓPEZ LÓPEZ
LUIS ENRIQUE AGUIAR VILLAR

NOMBRE DEL PLANO:

CORTES POR FACHADA

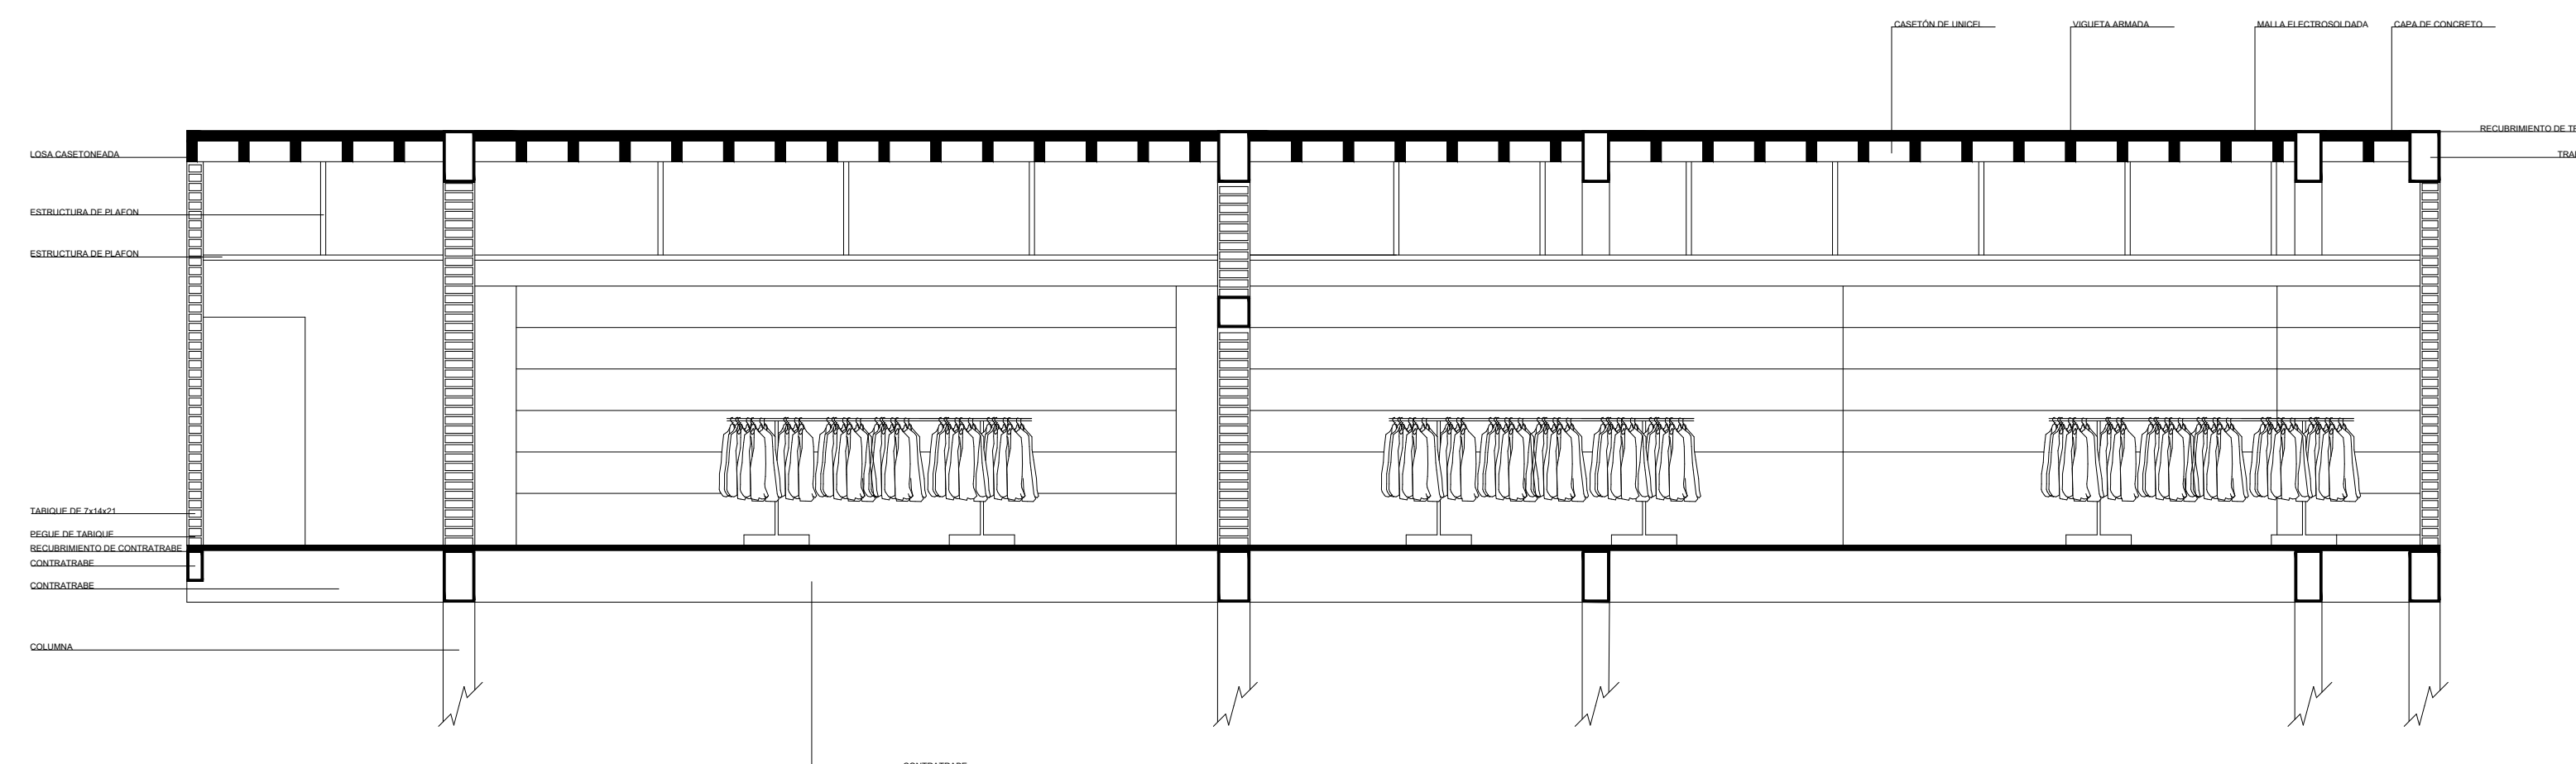

CORTE B - B'

ESCALA:
1:75

FIRMA:

ESCALA:
1:75

ACOTACIÓN:
METROS

A-1

PLANO:
01/01

FECHA: 12/11/2023