




PLANTA ARQUITECTONICA
ESC: 1:50

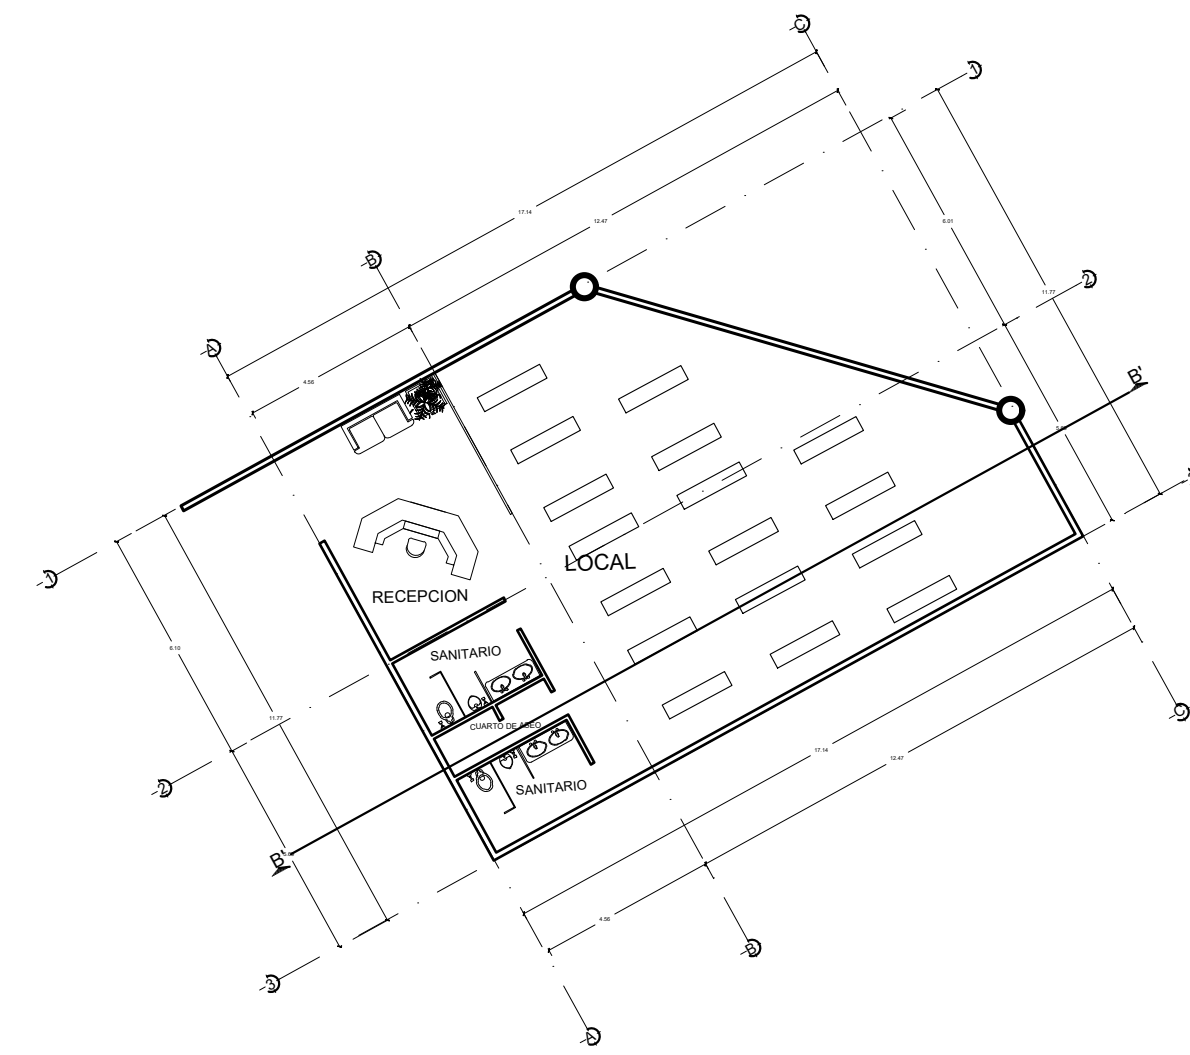

PLANTA ARQUITECTONICA
ESC: 1:50

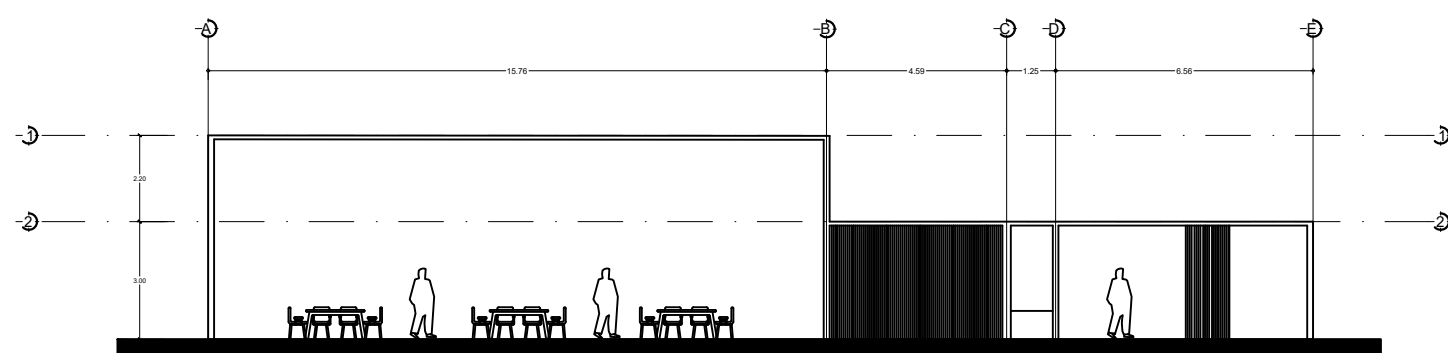


CORTE B''B''
ESC: 1:50

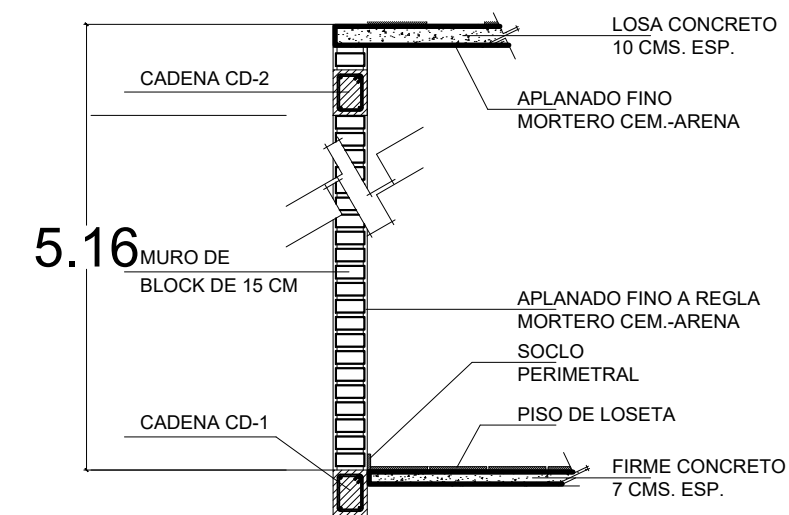

UNIVERSIDAD



LOCALIZACIÓN

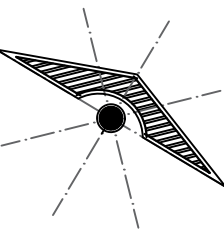

SIMBOLOGÍA

SELLOS

DATOS DE LA OBRA

PROYECTO:

DIRECCIÓN:

PROPIETARIO:

PROYECTÓ

NOMBRE DEL PLANO:

D.R.O:

FIRMA:

ESCALA:

ACOTACIÓN:

CLAVE

A-1

PLANO:

FECHA: