


# UNIVERSIDAD DEL SURESTE

LOCALIZACIÓN

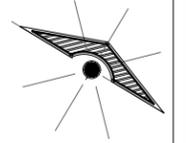

**ALUMNO:**

LILIANA VÁZQUEZ MORENO  
ANETTE ODALYS NAJERA RUEDA

**DOCENTE:**

ARQ. VICTOR SANTIAGO

PROYECTO

**PROYECTO:**

HOTEL DE 5 ESTRELLAS

**UBICACIÓN:**

COMITAN DE DOMINGUEZ CHIAPAS.

**NOMBRE DEL PLANO:**

PLANTA ARQUITECTÓNICA

**D.R.O.:**

**FIRMA:**

**ESCALA:**

1:10

**ACOTACIÓN:**

METROS

**PLANO:**


01

CLAVE


A-1

**FECHA:**

12 DE NOVIEMBRE DEL 2023

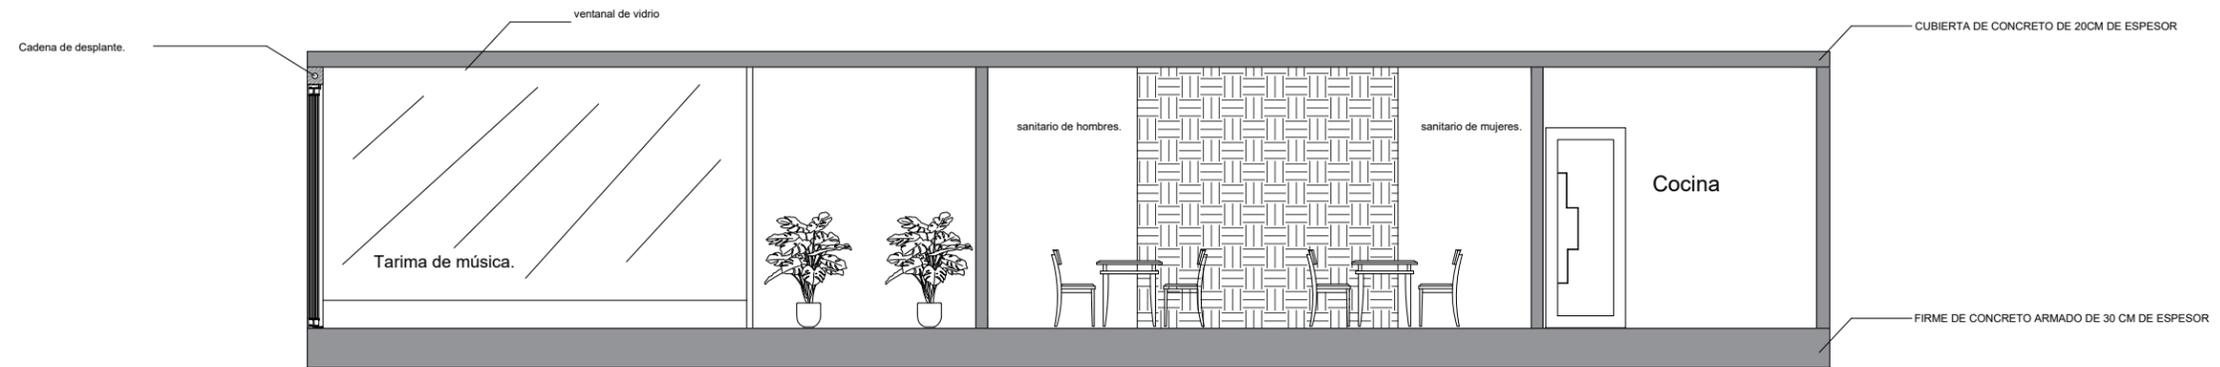

**CORTE EN FACHADA RESTAURANTE.**

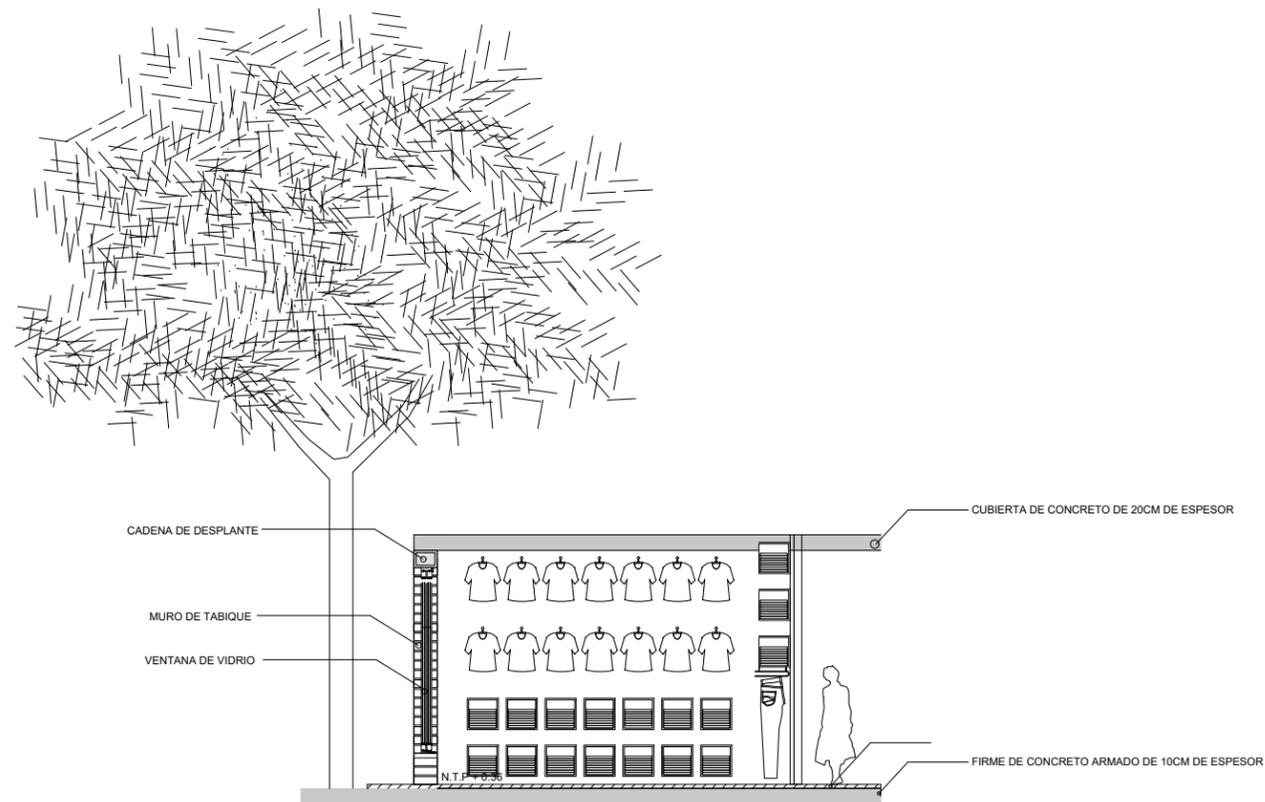

**CORTE EN FACHADA TIENDA DEPARTAMENTAL**