



Mi Universidad

PLANTA ARQUITECTONICA

Nombre del Alumno: Cano Vázquez Blanca Yoseline

Nombre del tema: PLANTA ARQUITECTONICA Y CORTE TRANSVERSAL

Nombre de la Materia: GEOMETRIA Y DESCRIPTIVA


Nombre del profesor: ARQ. Santiago Guillen Víctor Manuel

Nombre de la Licenciatura: Arquitectura


Cuatrimestre: segundo

Fecha: 10/02/2024




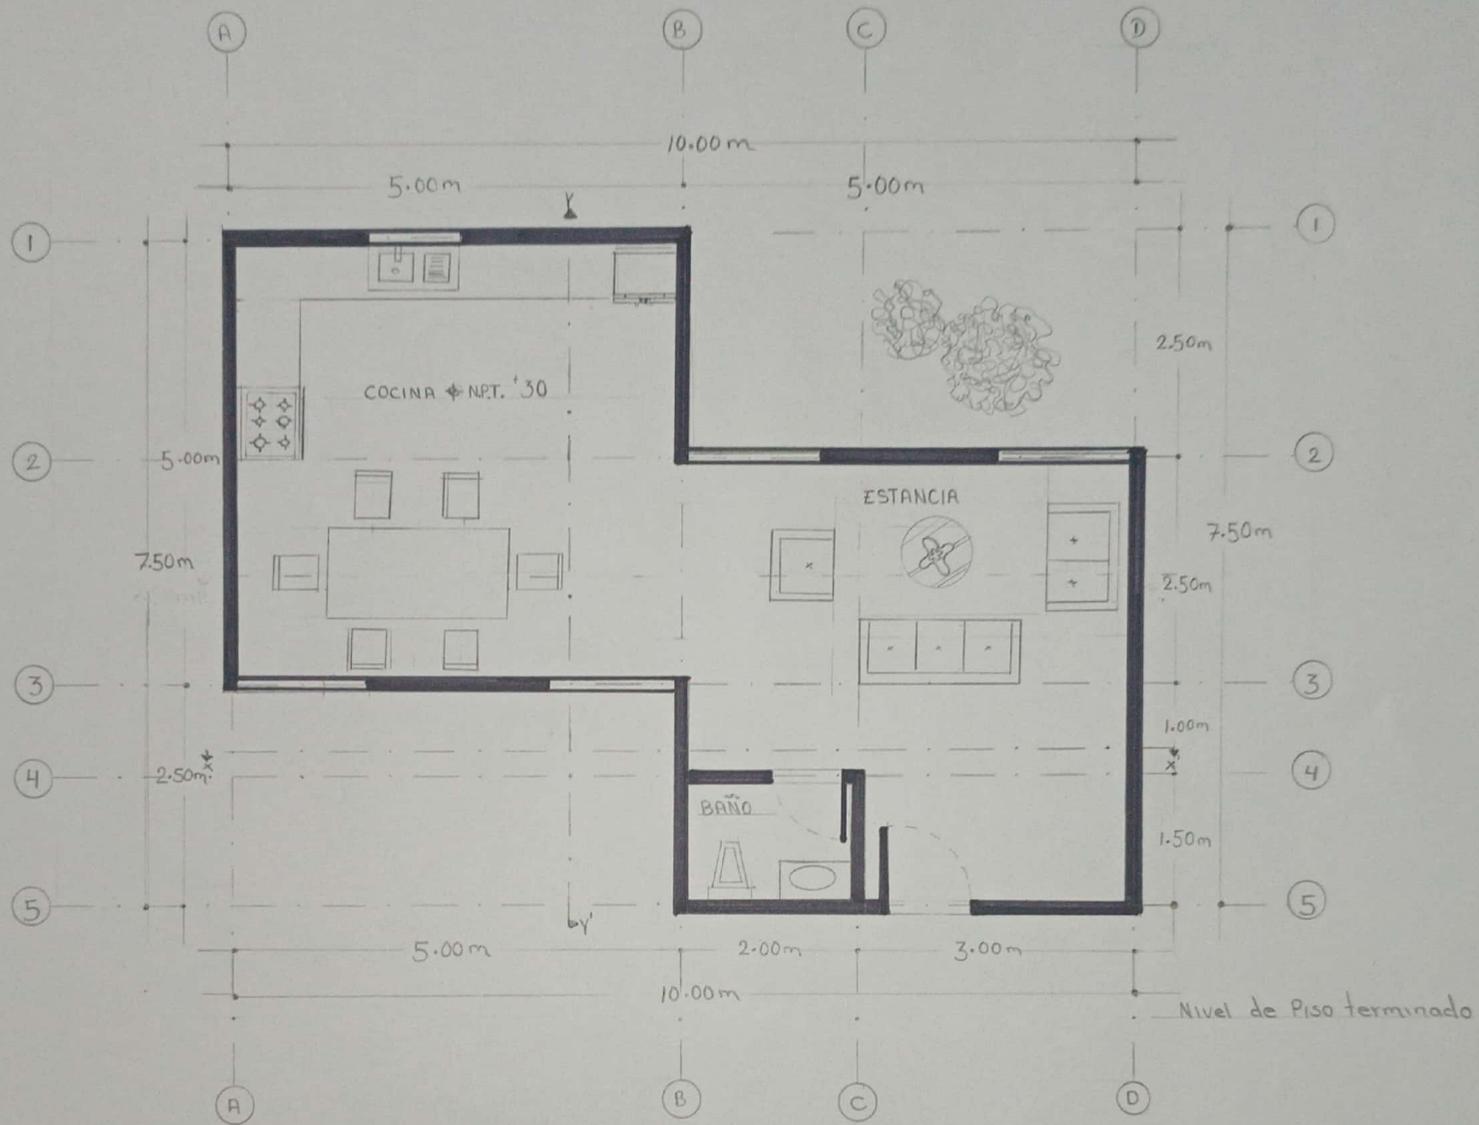

Planta Arquitectonica
Esc: 1:50

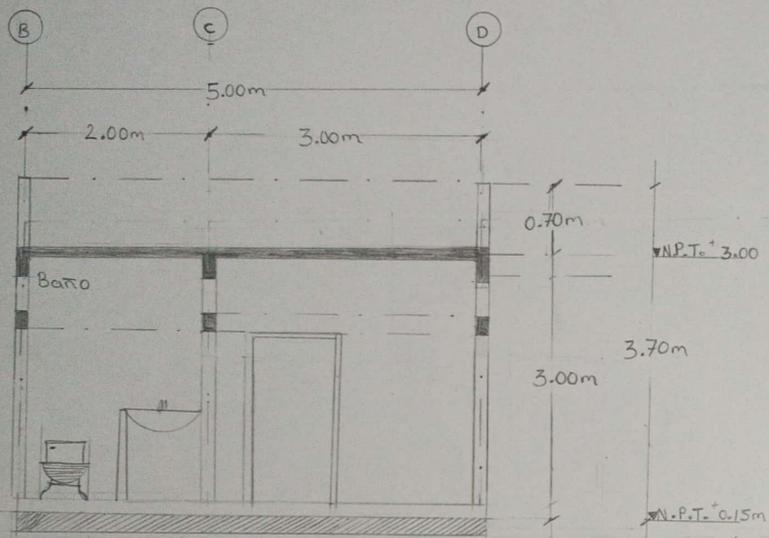

COATE TRANSVERSAL x-x'
ESC: 1:50

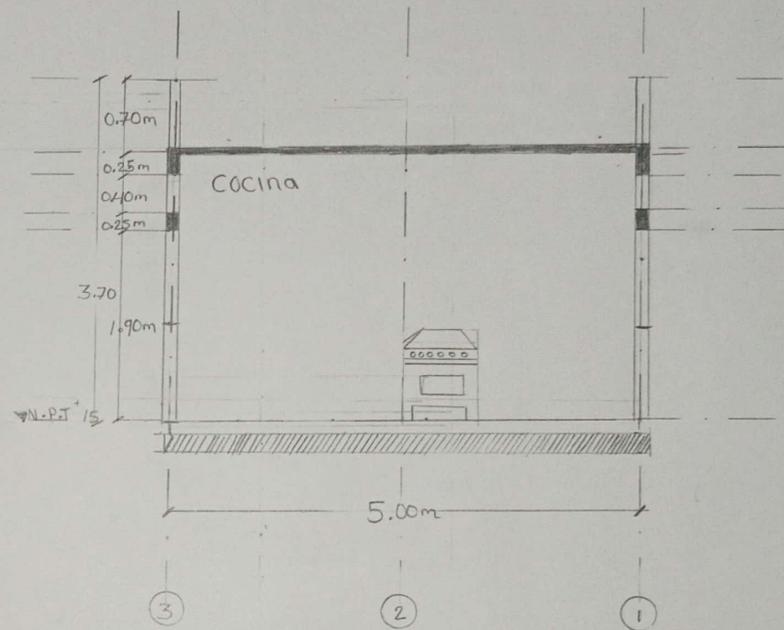

COATE LONGITUDINAL Y-Y'
ESC: 1:50