



Planta arquitectonica y corte transversal

Nombre del Alumno: Carlos Jesús Ordoñez Castro

Nombre del tema: cortes y alzados


Parcial: 2

Nombre de la Materia: introducción al diseño


Nombre del profesor: Victor Manuel Santiago Guillen

Nombre de la Licenciatura: Arquitectura

Cuatrimestre: 2

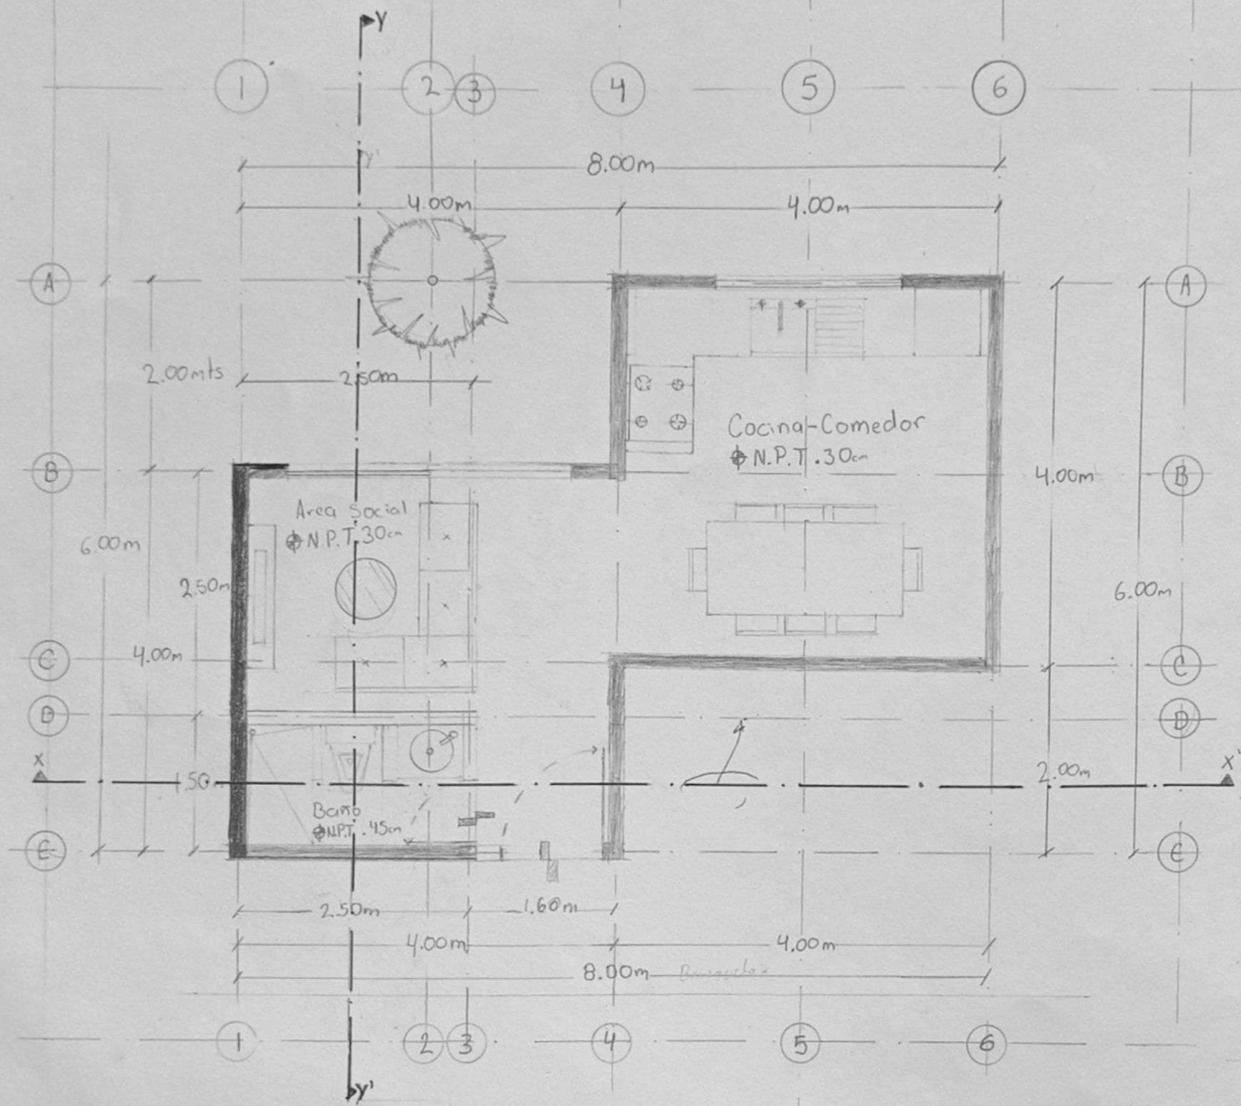

Planta Arquitectonica Esc. 1:50
 Carlos Jesús Ordoñez Castro

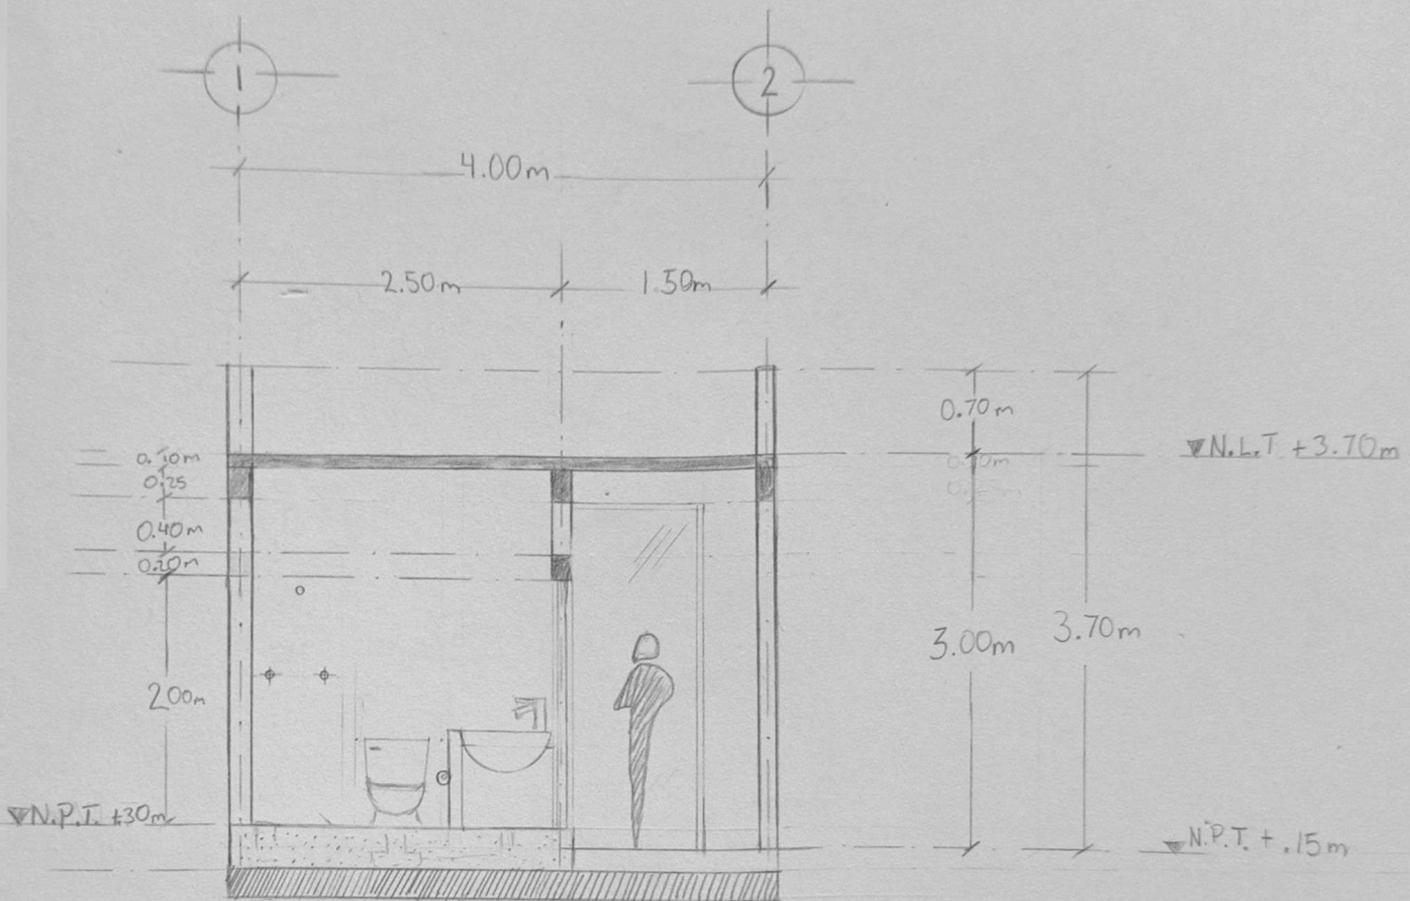

Corte transversal x-x'
 Esc. 1:50