

Nombre del Alumno:
José Trinidad López Domínguez



Nombre del tema:
PLANTA ARQUITECTONICA y CORTE TRANSVERSAL

Parcial: 2°


Nombre de la Materia:
Geometría y Descriptiva I

Nombre del profesor:
Víctor Manuel Santiago Guillen



Nombre de la Licenciatura: Arquitectura

Cuatrimestre: 2°

Comitán de Domínguez, Chiapas a 11 de febrero de 2024


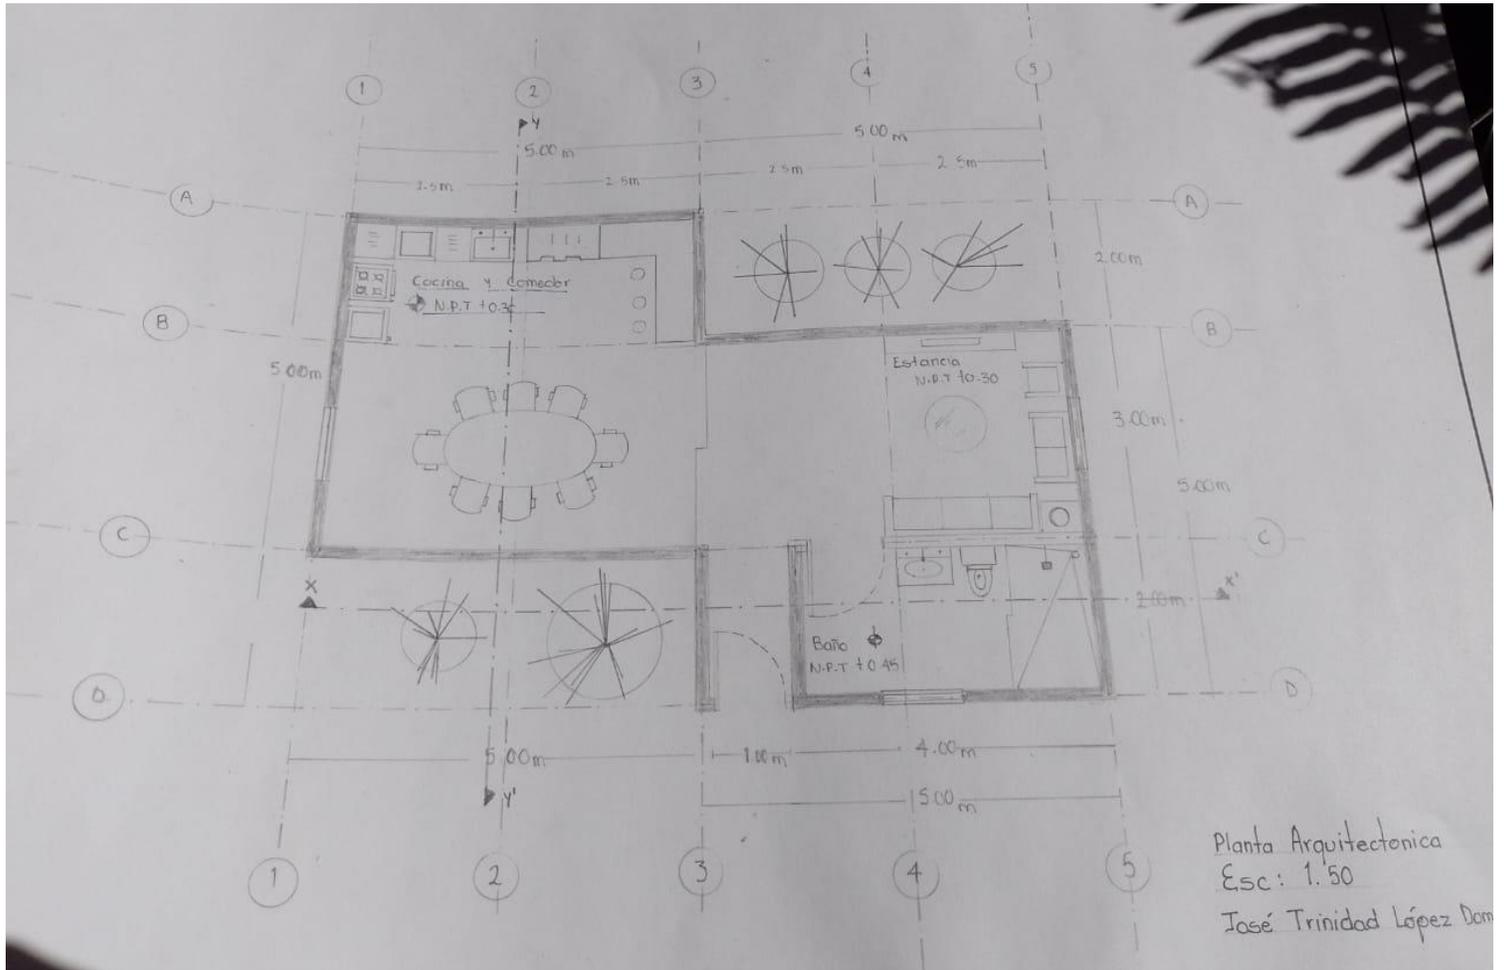


Corte transversal x-x'
Esc. 1:50

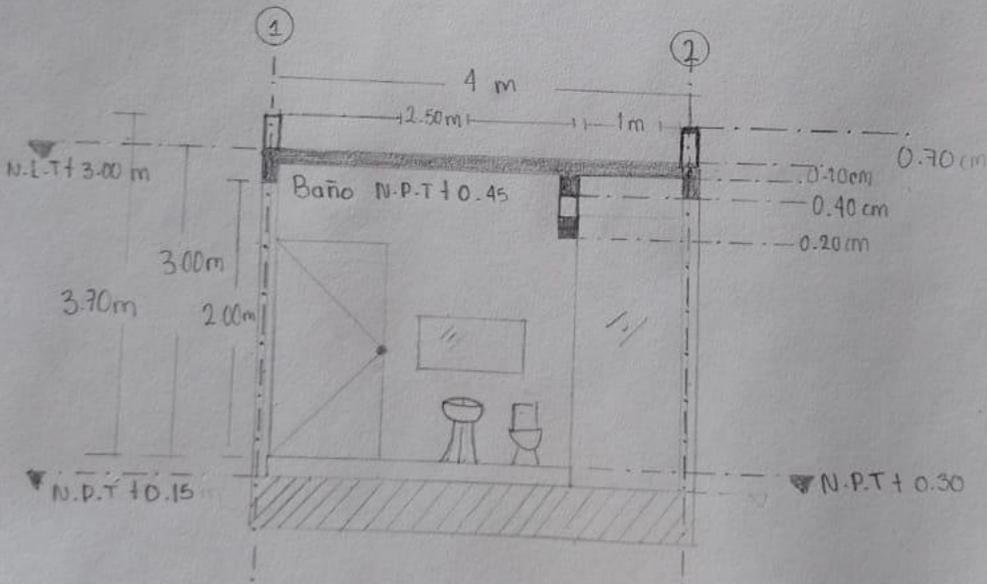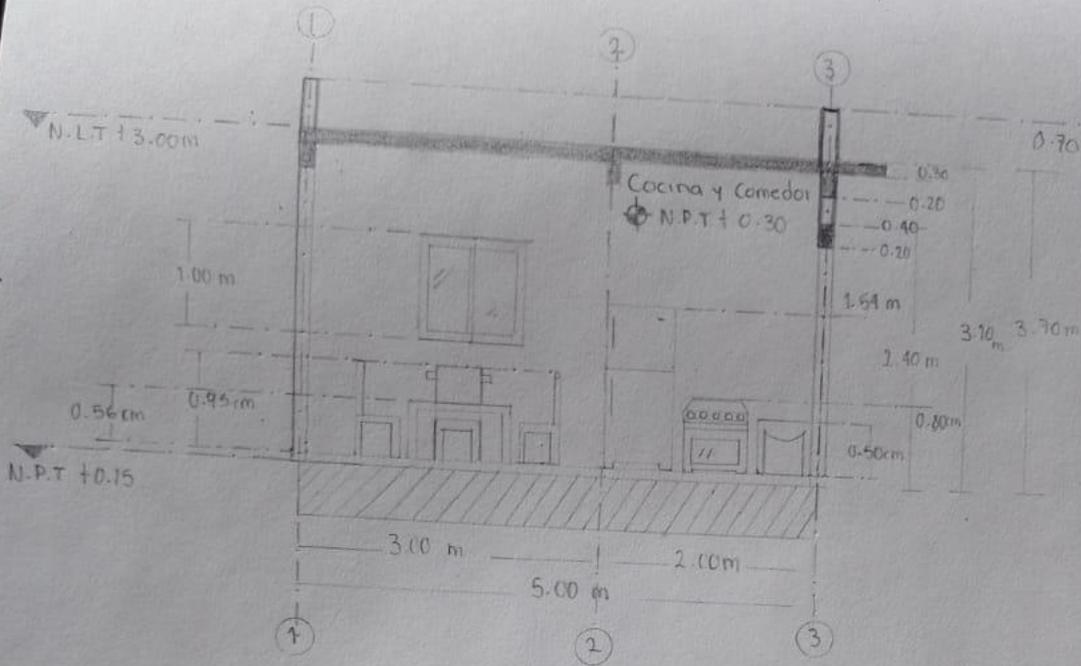

Corte longitudinal y-y'
Esc. 1:50

Corte transversal x-x'
Esc. 1:50

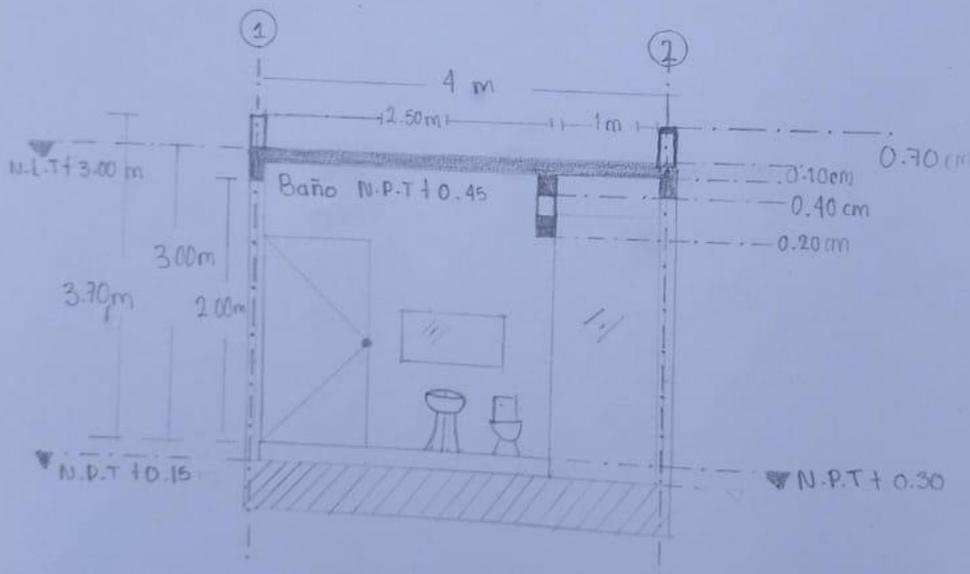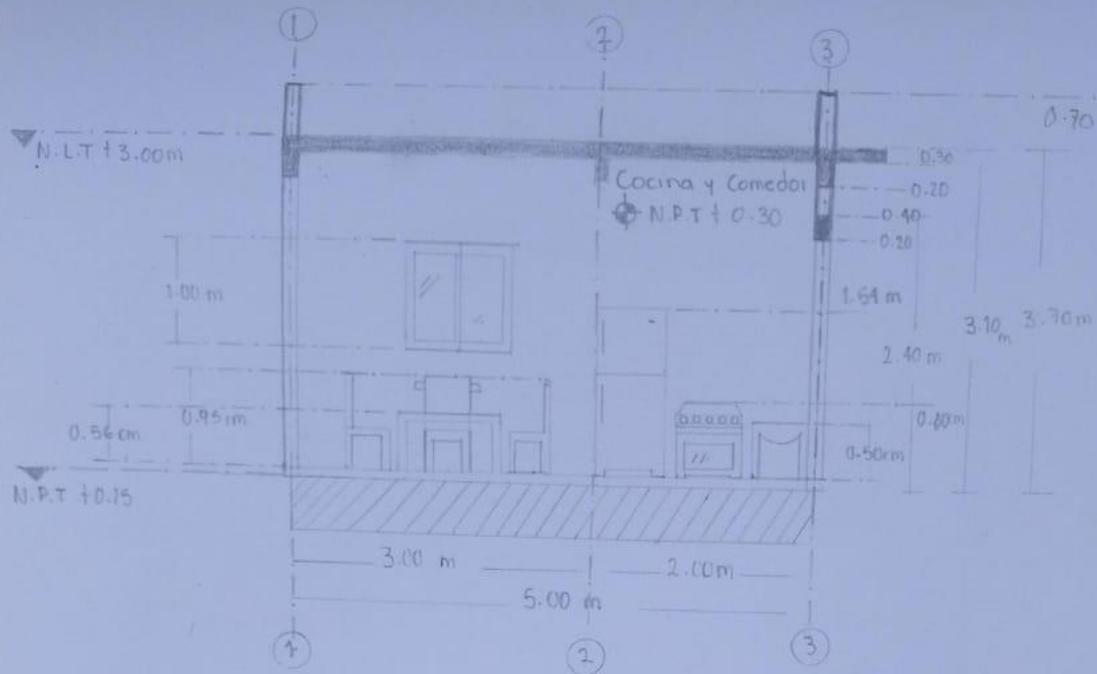

Corte longitudinal y-y'
Esc. 1:50