

Nombre del Alumno:
Lucero Hernández
Cruz

Nombre del tema:
Planta arquitectónica
y corte

Parcial: 2




Nombre de la Materia:
Geometría y
Descriptiva I

Nombre del profesor:
Arq. Víctor Manuel
Santiago Guillén

Nombre de la
Licenciatura:
Licenciatura en
Arquitectura.

Cuatrimestre: 2do

Comitán de
Domínguez, Chiapas a
11 de febrero del 2024

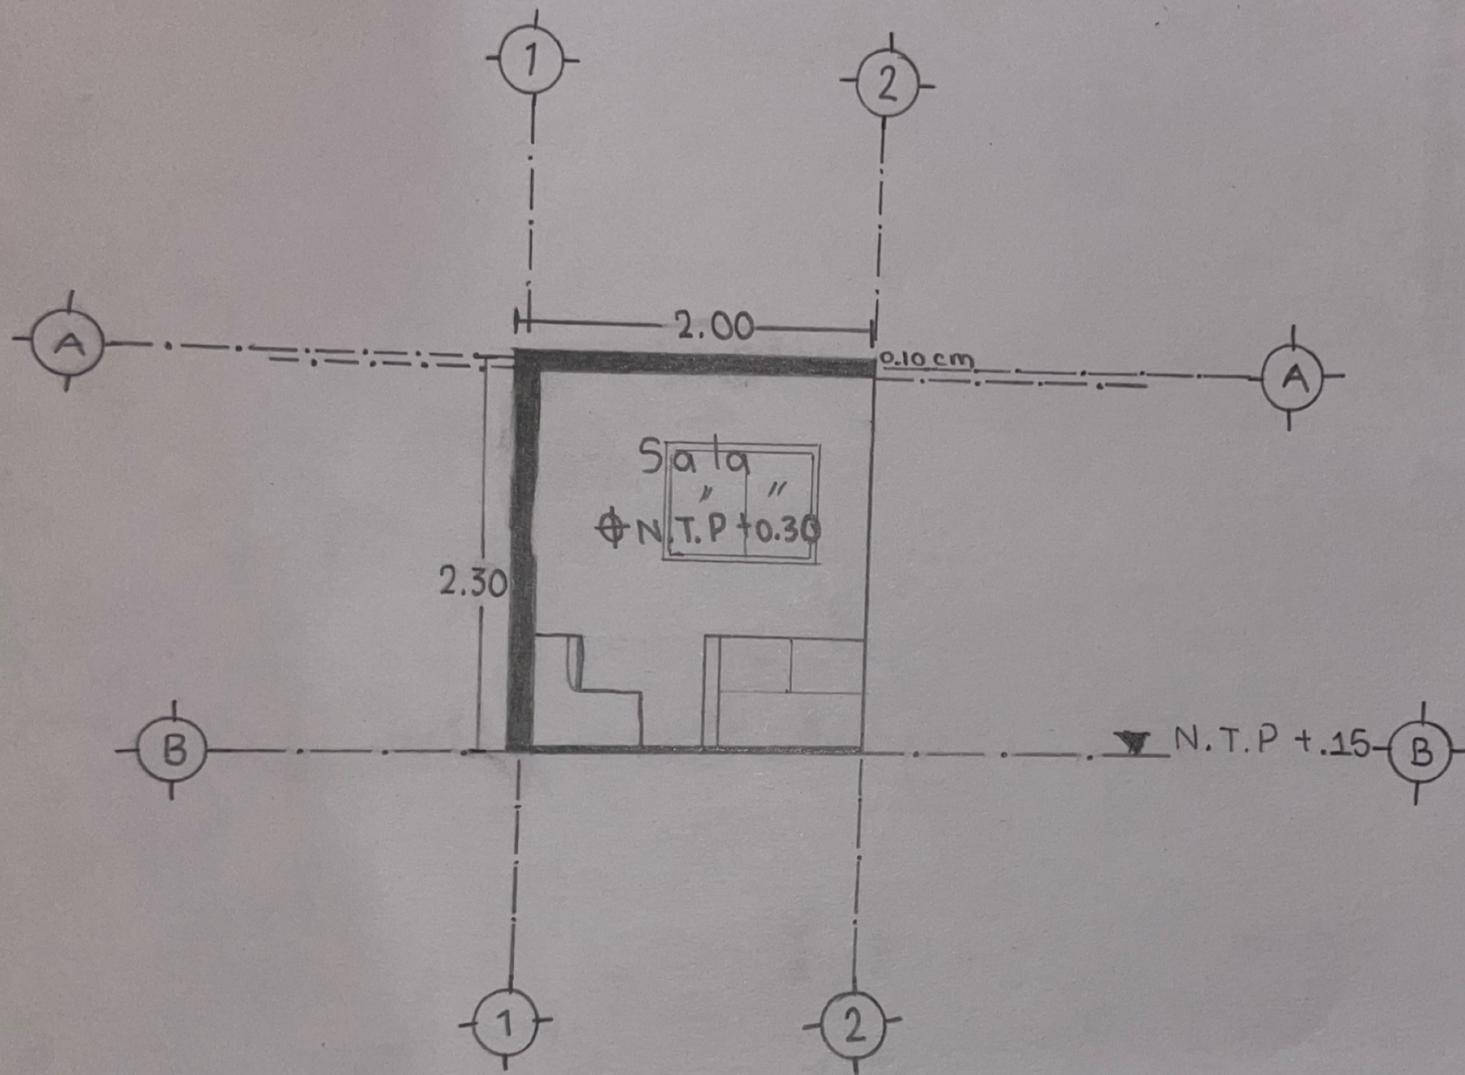

Corte
Escala 1:50

