



ARQ. JOSE LISANDRO LOPEZ ALFARO

NOMBRE DEL TEMA: PLANTAS

PARCIAL : III

NOMBRE DE LA MATERIA: DISEÑO ARQUITECTONICO III

ARQ. VICTOR MANUEL SANTIAGO GUILLEN


NOMBRE DE LA LICENCIATURA: ARQUITECTURA

5 CUATRIMESTRE

Planta Arquitectónica Baja

Esc. 1:50

ESCALA GRAFICA

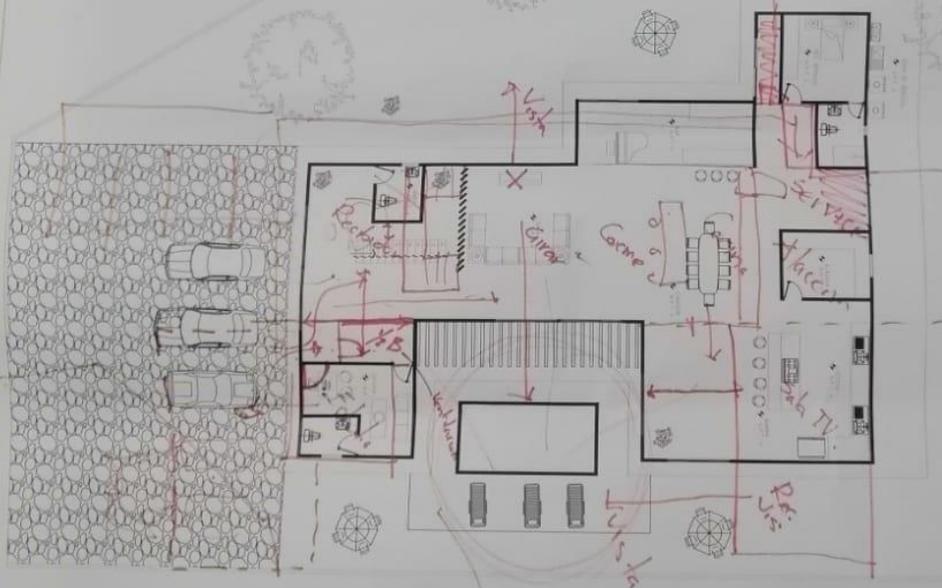

ARQUITECTURA

Asesor

MATERIA:
DISEÑO ARQUITECTÓNICO III

JOSE LISIANGRO LOPEZ ALFARO

NOMBRE DEL PAISAJE:
PLANTA ARQUITECTÓNICA

ING. VICTOR MANUEL SANTINAGO GALLEN


ESCALA:
1:25

15/1

FECHA:
09 / MARZO / 2024

Planta Arquitectónica Alta

Esc. 1:50

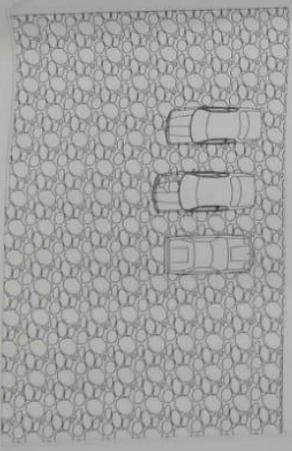

ARQUITECTURA

MATERIA:
DISEÑO ARQUITECTÓNICO II

DES: LISANDELO LÓPEZ ALFARO

DOBRES DEL PAÑO:
PLANTA ARQUITECTÓNICA

AC: WECOR WALTER SANCHEZ DEL
ESCALA:
1:25

FECHA:
05 / MARZO