



UDS

Mi Universidad

Alejandra Monserrath Aguilar Gómez

Corte Transversal

Cuarto Parcial

Diseño arquitectónico III

Víctor Manuel Santiago Guillen


Arquitectura

Quinto Cuatrimestre


Comitán de Domínguez, 06/Abril/2024

UDS

Croquis de Localización

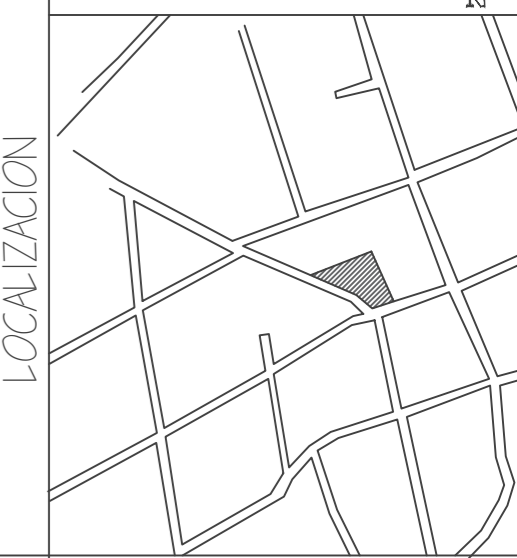

LOCALIZACIÓN

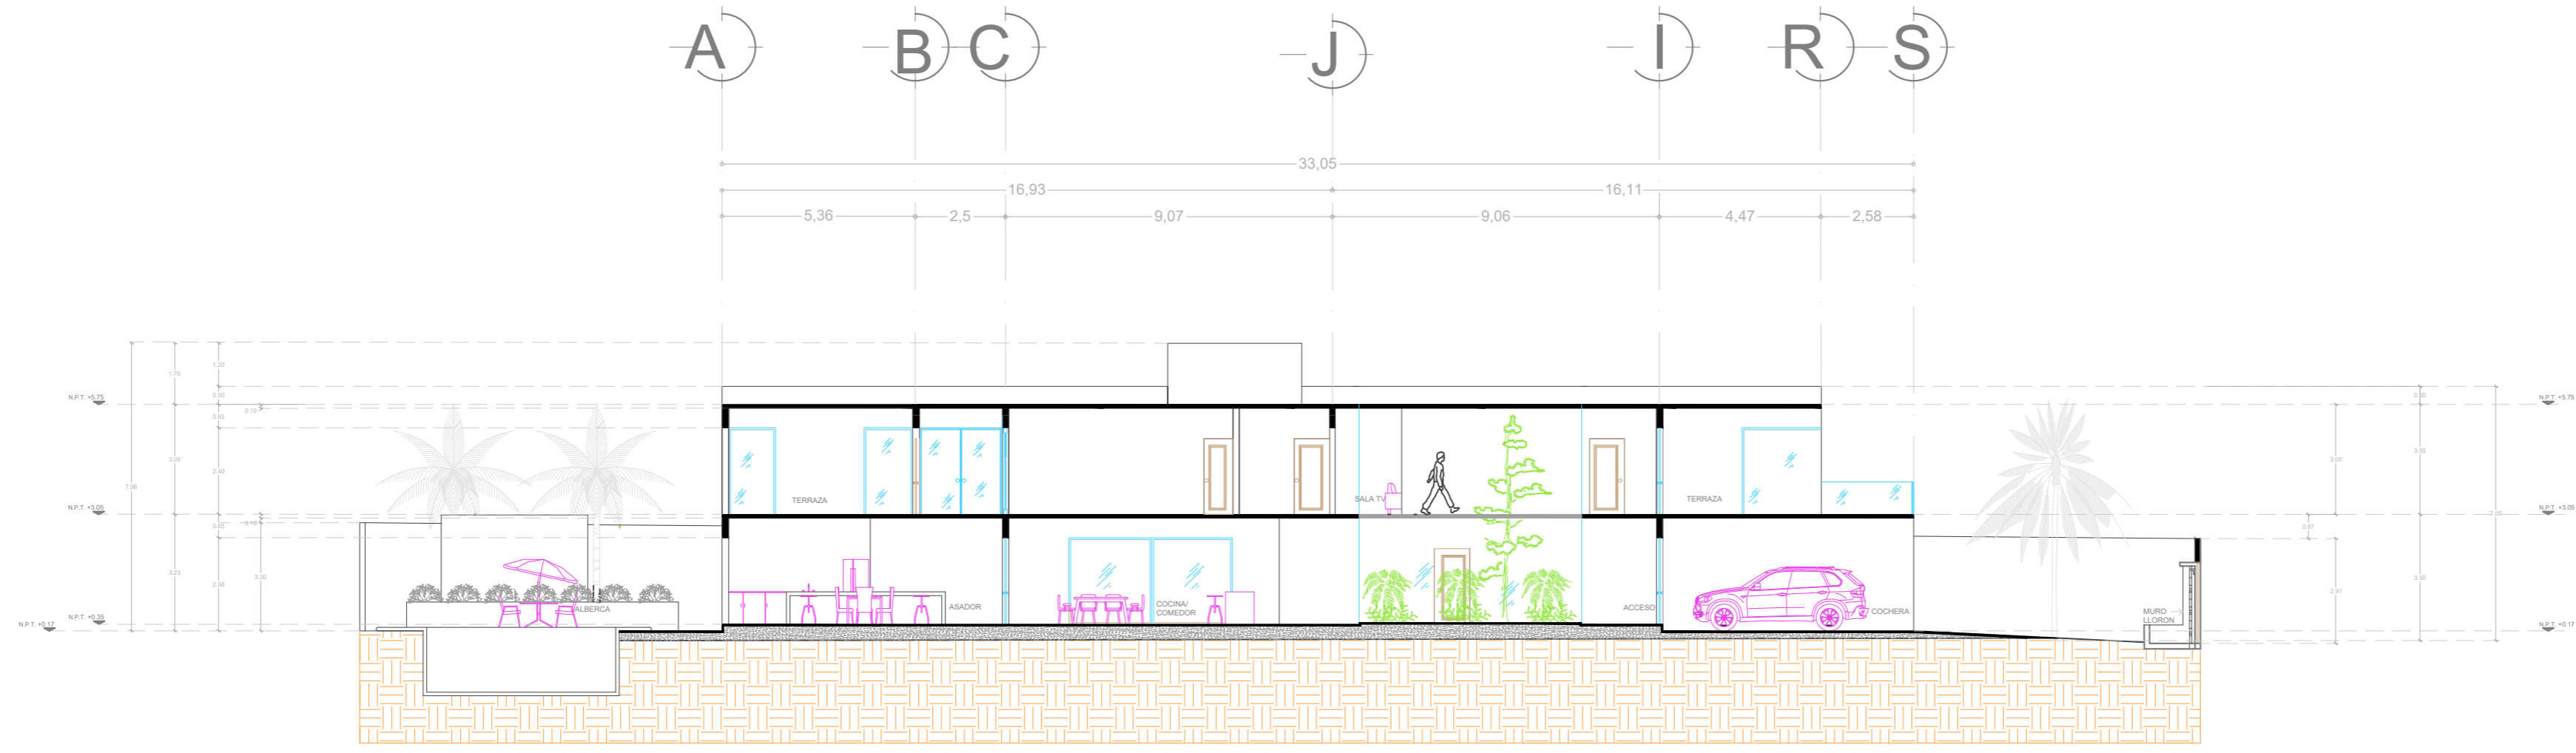

CORTE LONGITUDINAL A-A'

ESC: 1:200

PROYECTO:	CASA-RESIDENCIAL
ARQUITECTO:	VICTOR MANUEL SANTIAGO GUILLEN
ALUMNA:	ALEJANDRA MONSERRATH AGUILAR GOMEZ
MATERIA:	ARQUITECTURA
NOMBRE DEL PLANO:	CORTE TRANSVERSAL
ESCALA:	1:200
ACOTACIÓN:	METROS
PLANO:	04 / 04
FECHA:	06 / ABRIL / 2024