


# UDS

LOCALIZACIÓN

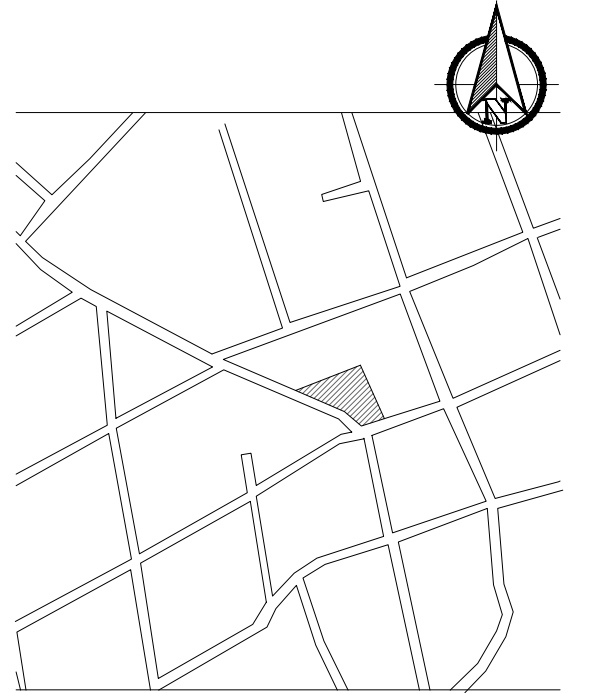

## CORTE TRANSVERSAL

## CASA RESIDENCIAL

## ARQUITECTURA

## CUATRIMESTRE 5TO

PROYECTO

**NOMBRE DEL PLANO:**  
PLANTA ARQUITECTÓNICA

**JOSE MIGUEL ALFARO PEREZ**

**ESCALA:**  
1:200

**ACOTACIÓN:**  
METROS

**PLANO:**  
01/03

CLAVE

**FECHA:** 13/ MARZO/ 2024