



Mi Universidad

Nombre del Alumno: Joaquin Betony Zapete Morales.

Nombre del tema: Planta arquitectonica.


Nombre de la Materia: Diseño arquitectónico III.

Nombre del profesor: Arq. Víctor Manuel Santiago Guillen.

Nombre de la Licenciatura: Arquitectura.

Cuatrimestre: Numero 5

UDS

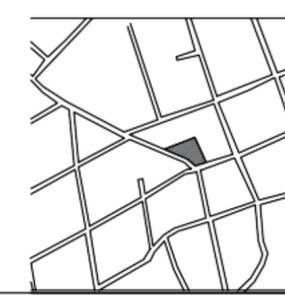

LOCALIZACION

ARQUITECTURA.

PROYECTO:
CANCHAS DE USOS MÚLTIPLES

MATERIA.
DISEÑO ARQUITECTÓNICO III

JOAQUIN BETONY ZAPETE MORALES.

NOMBRE DEL PLANO:
PLANTA ARQUITECTÓNICA



ARQ. VICTOR MANUEL SANTIAGO GUILLEN

ESCALA:
1:125

ACOTACION:
METROS

PLANO:
01 / 03

FECHA: 03 / MARZO / 2024

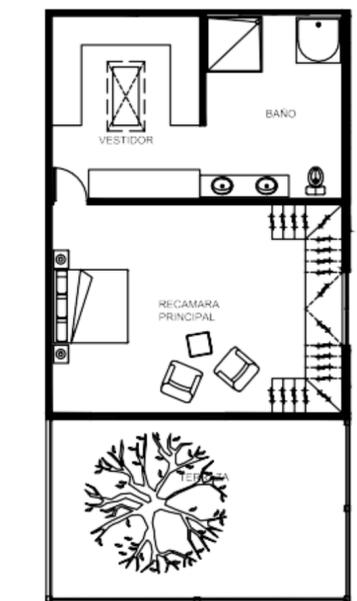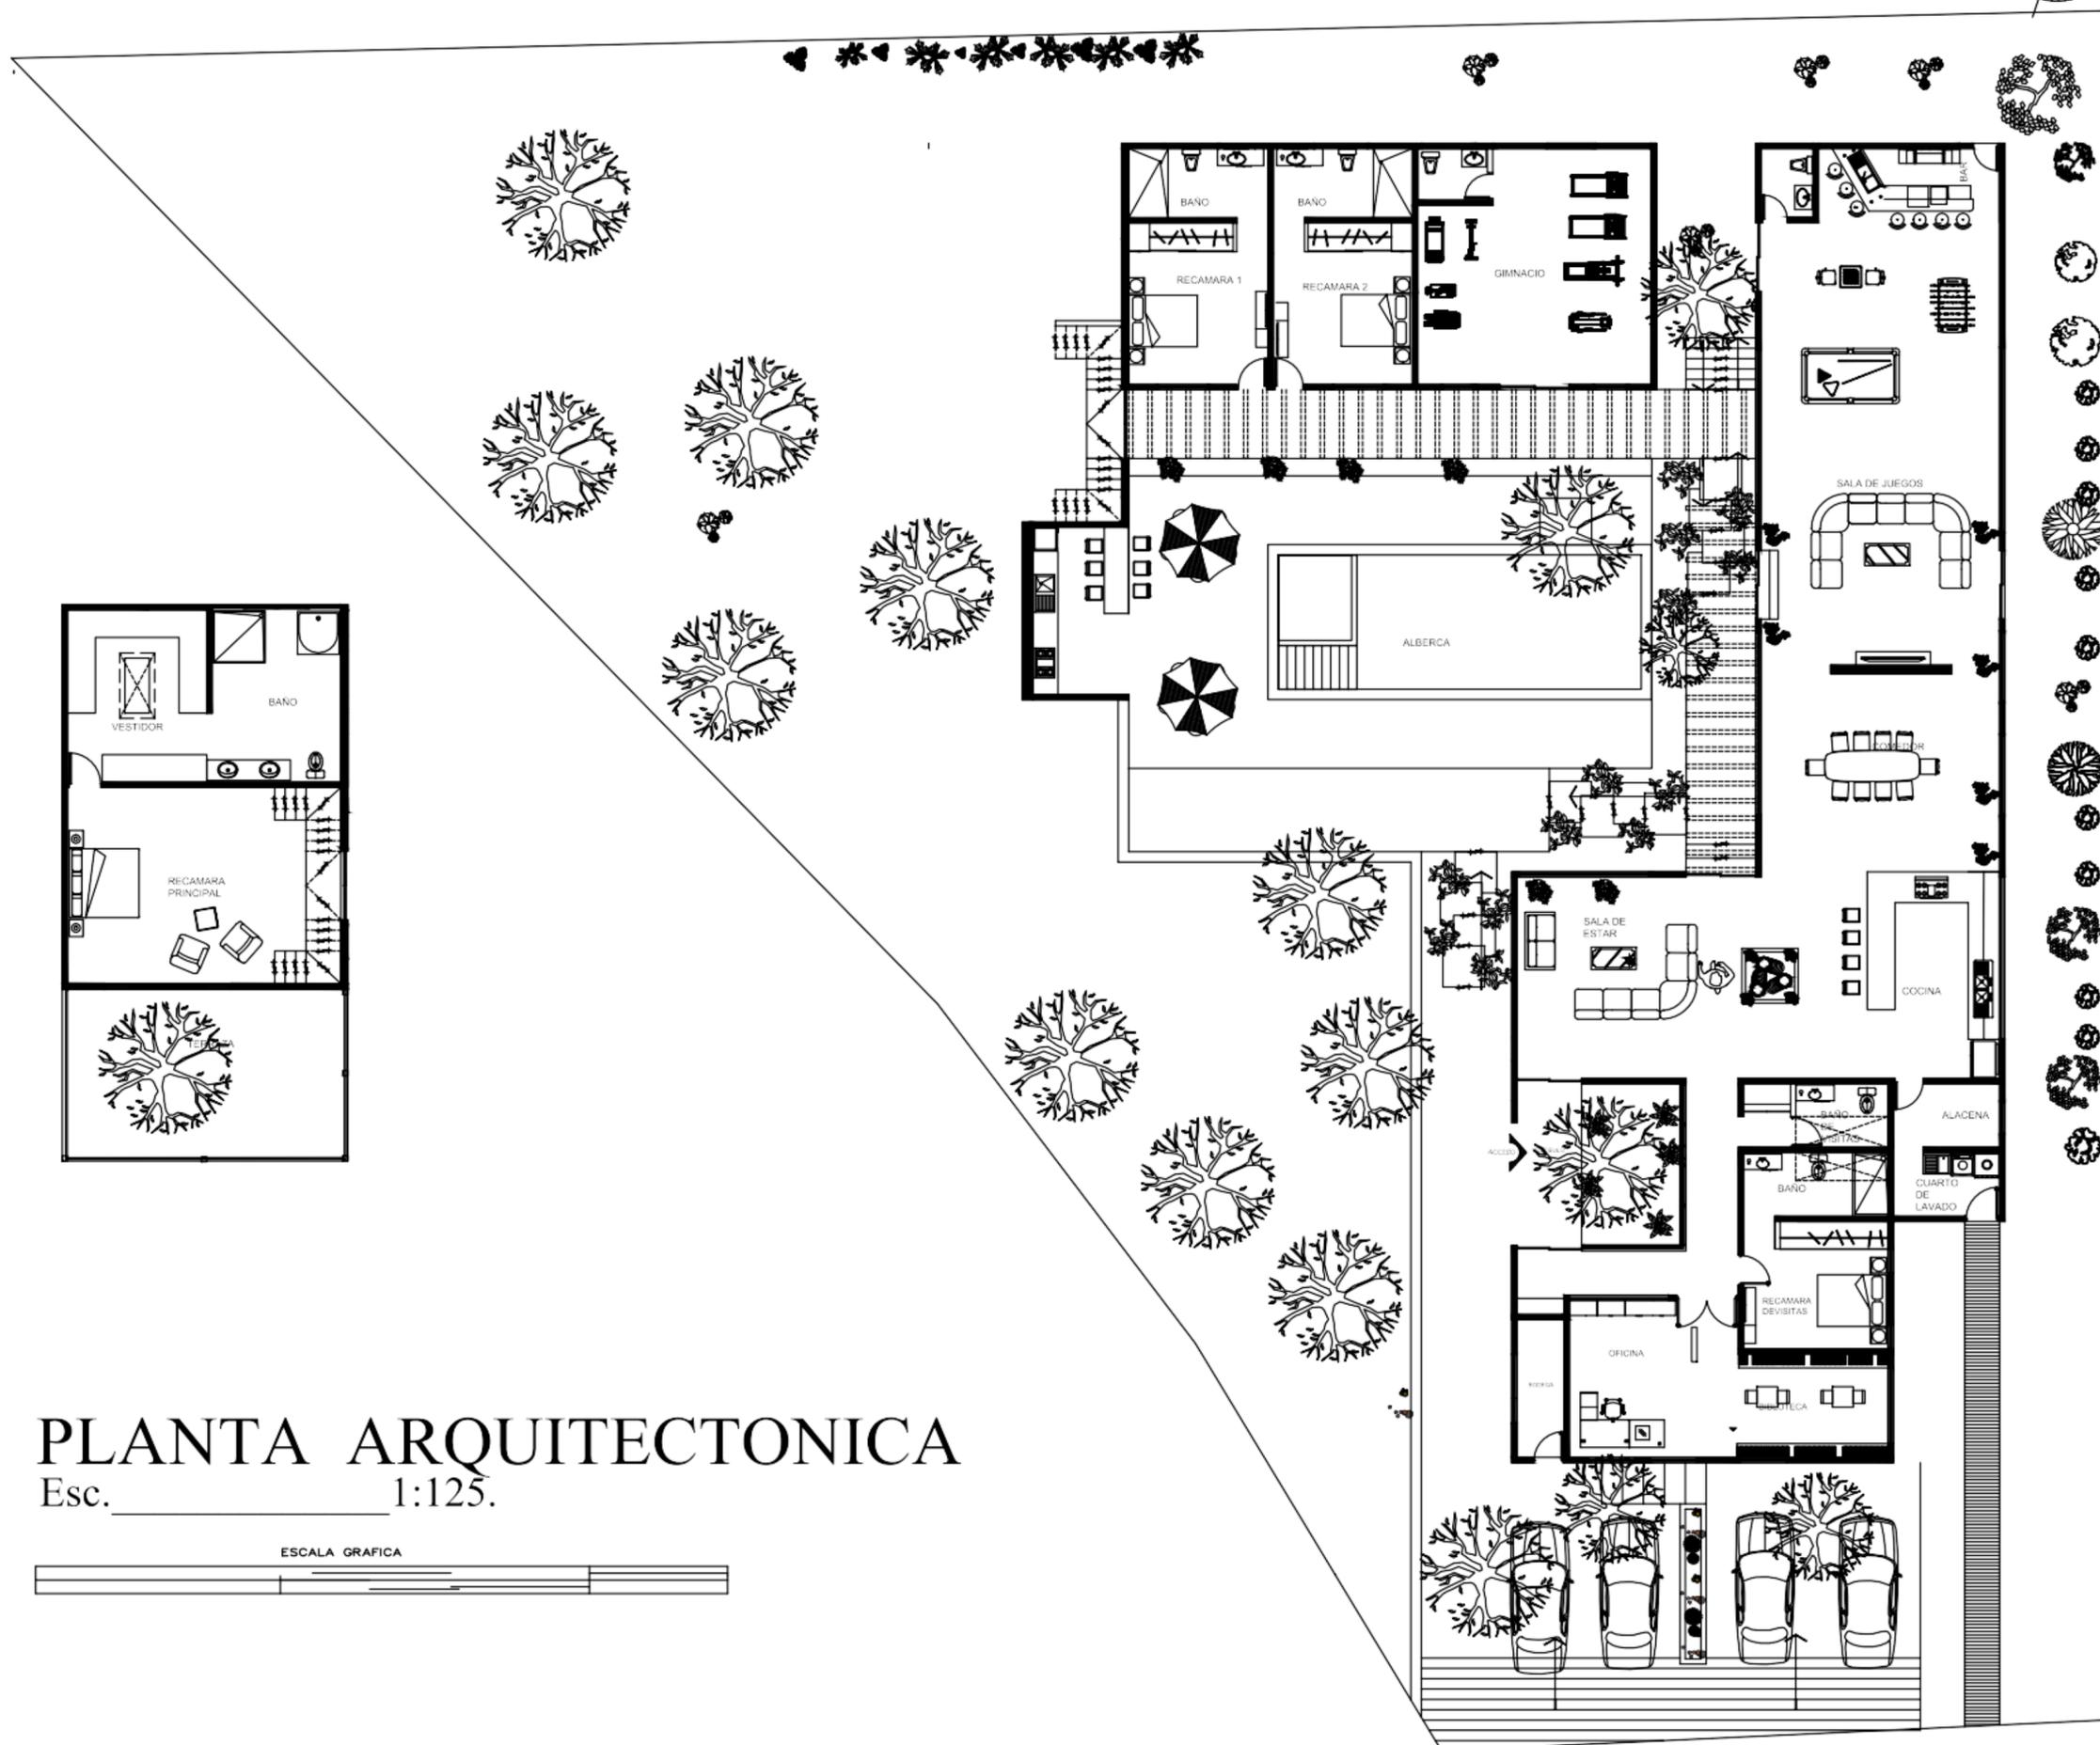

PLANTA ARQUITECTÓNICA
Esc. 1:125.

