




DISEÑO ARQUITECTONICO III

METODOLOGÍA DEL DISEÑO ARQUITECTONICO

ARQ. VÍCTOR MANUEL
SANTIAGO GUILLEN

JOSE JAVIER PERERA VENTURA

20 DE ENERO DEL 2024

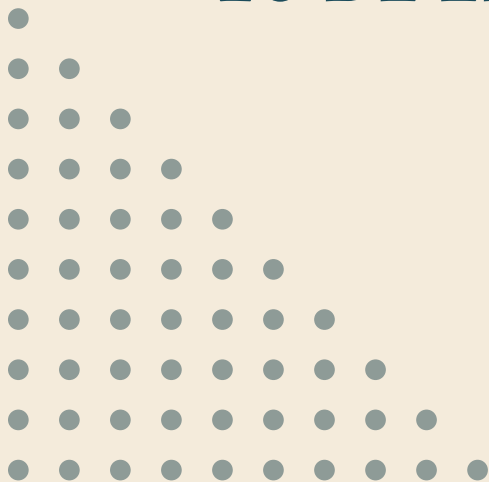


CASA S


PASCAL ARQUITECTOS



PLANTAS

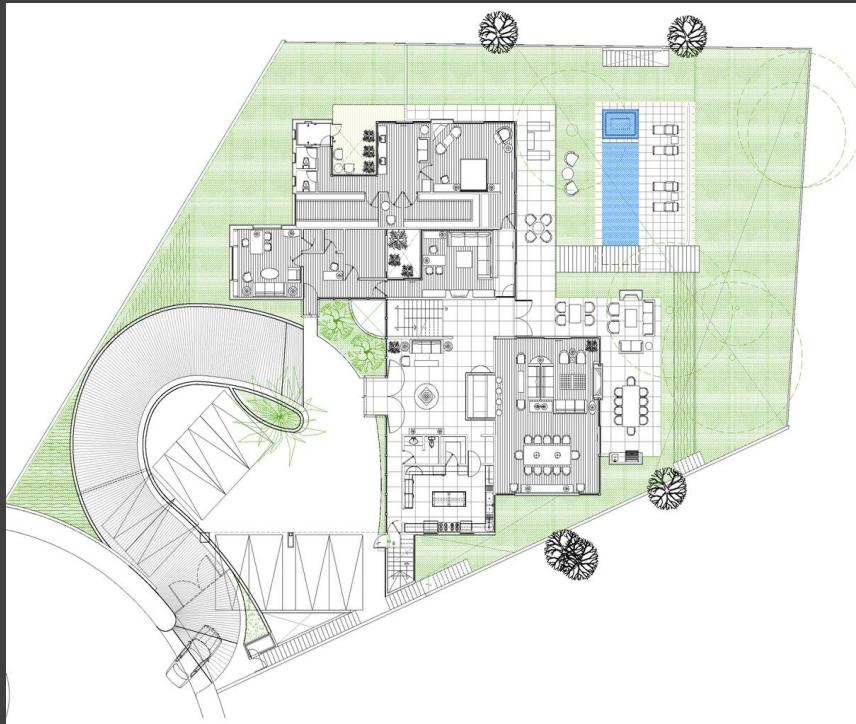


PLANTA BAJA

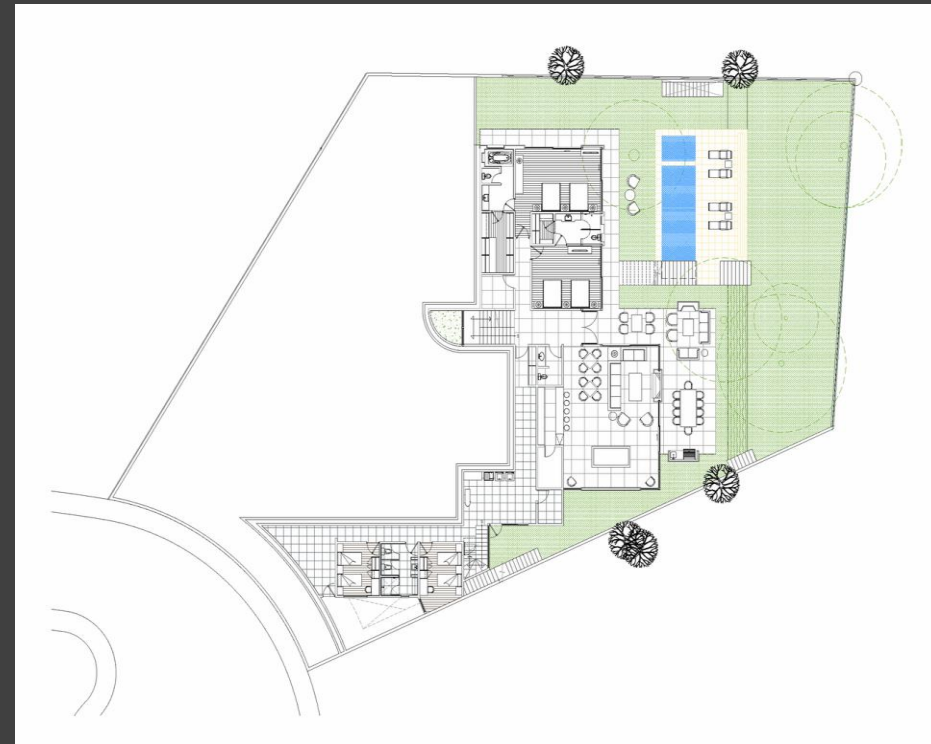

PLANTA ALTA

DIAGRAMA DE FUNCIONAMIENTO

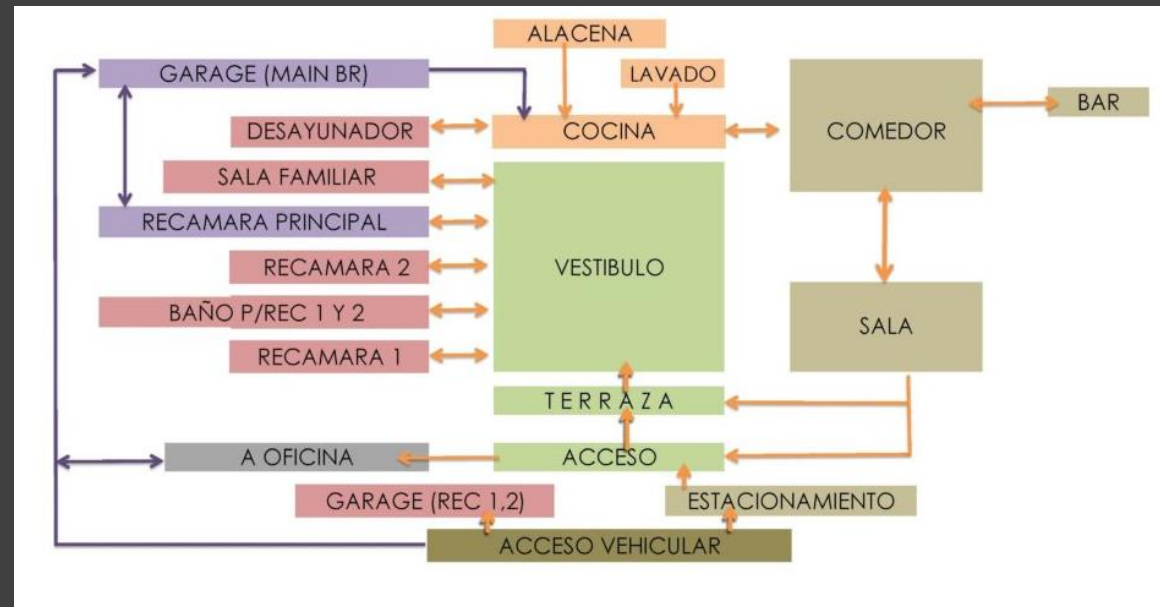


LISTADOS DE ESPACIOS

- | | | | |
|-----|--------------------|-----|---------------------|
| 1. | VESTIBULO | 17. | OFICINA |
| 2. | TERREZA | 18. | PISCINA |
| 3. | RECAMARA 1 | 19. | ESTACIONAMIENTO |
| 4. | RECAMARA 2 | 20. | AREA DE SERVICIO |
| 5. | RECAMARA PRINCIPAL | 21. | ASADOR |
| 6. | BANOS | 22. | CUARTO DE MAQUINAS |
| 7. | SALA FAMILIAR | 23. | JARDIN |
| 8. | DESAYUNADOR | 24. | RECAMARA DE VISITAS |
| 9. | GARAGE | 25. | CAVA DE VINOS |
| 10. | BAR | 26. | BODEGA |
| 11. | COMEDOR | 27. | SALA DE JUEGOS |
| 12. | COCINA | | |
| 13. | ALACENA | | |
| 14. | SALA DE TV | | |
| 15. | CUARTO DE LAVADO | | |
| 16. | CUARTO DE SERVICIO | | |

CIRCULACIONES Y ACCESOS

-  CIRCULACION
-  ACCESO
-  ACCESO PEATONAL
-  CIRCULACION DEL VEHICULO
-  SERVICIOS

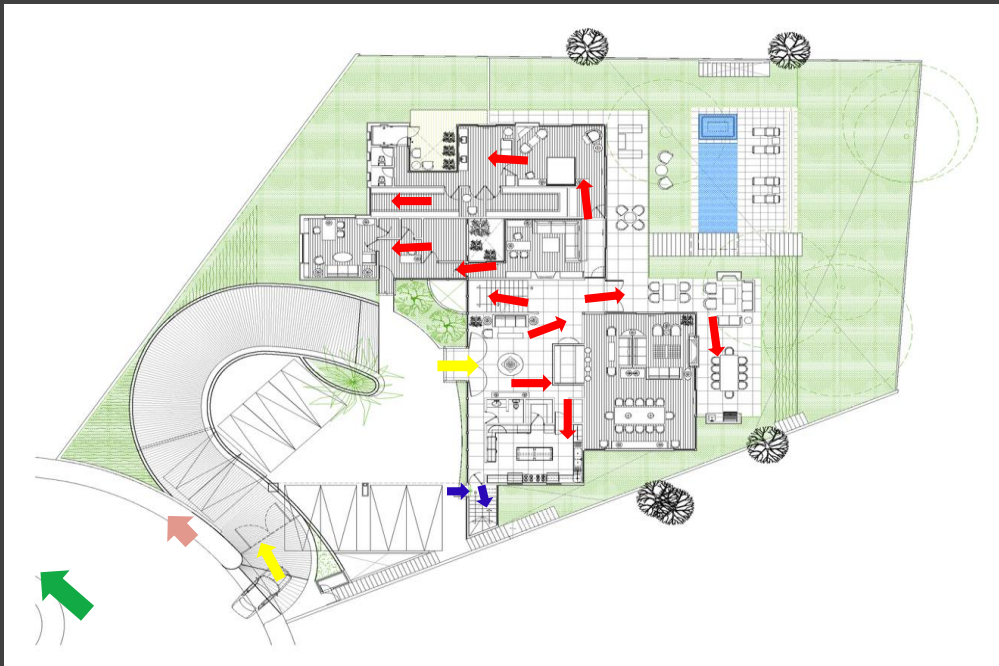


PLANTA BAJA




PLANTA PRIMER NIVEL

ZONIFICACION

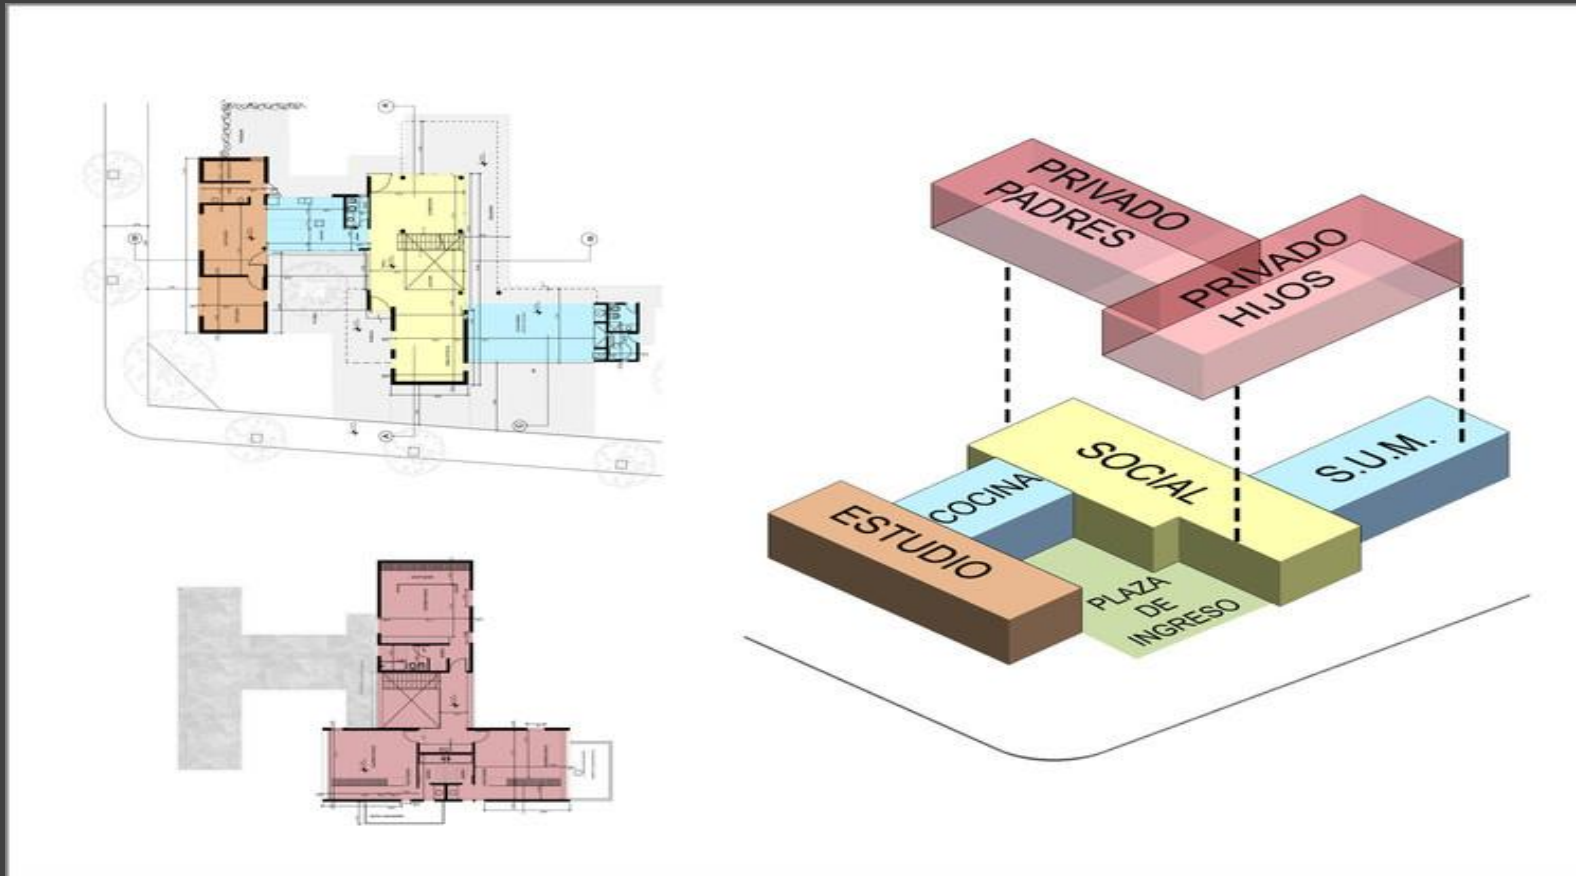

ASOLIAMIENTO

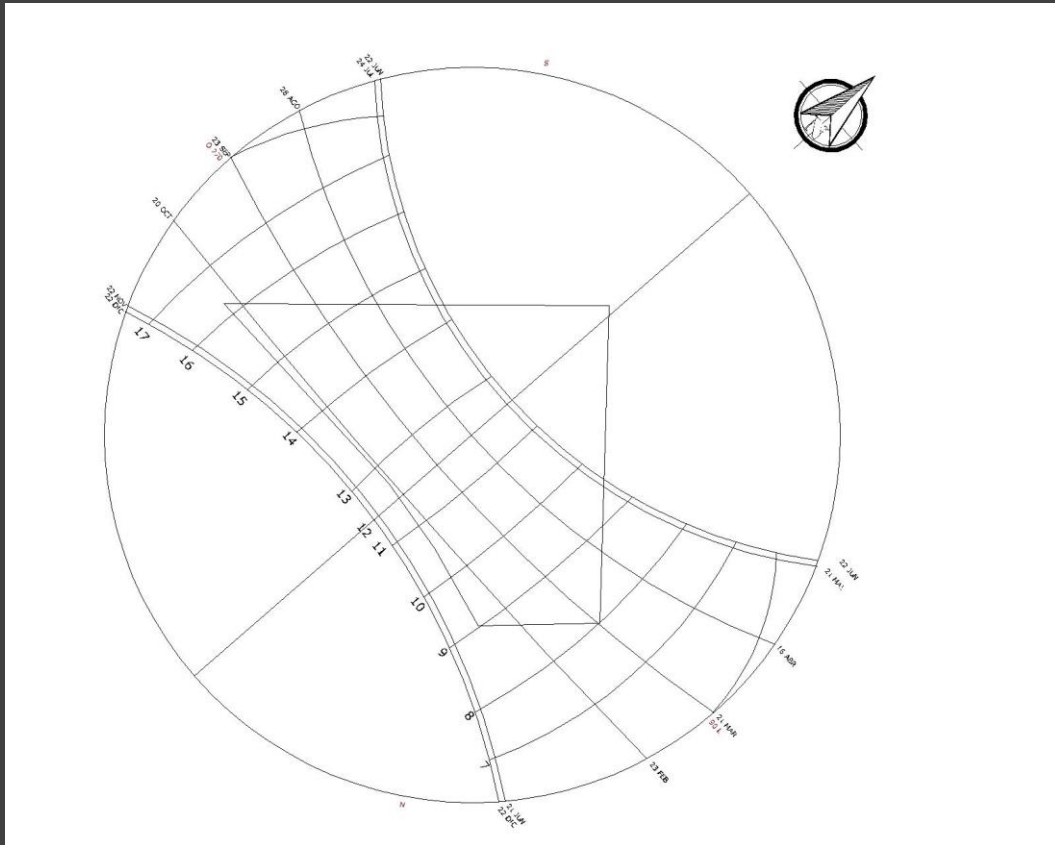


LADO 3 NO LE LLEGA EL SOL EN EL
TRANCURSO DEL DIA


EL LADO 4 ALCANZANDO CIERTO
NIVEL LE LLEGA EL SOL

EL LADO 1 SIEMPRE LE VA ALLEGAR LA
INSIDENCIA SOLAR DE QUE AMANECE
HASTA LAS 2 O 3 DE LA TARDE

INSIDENCIA SOLAR

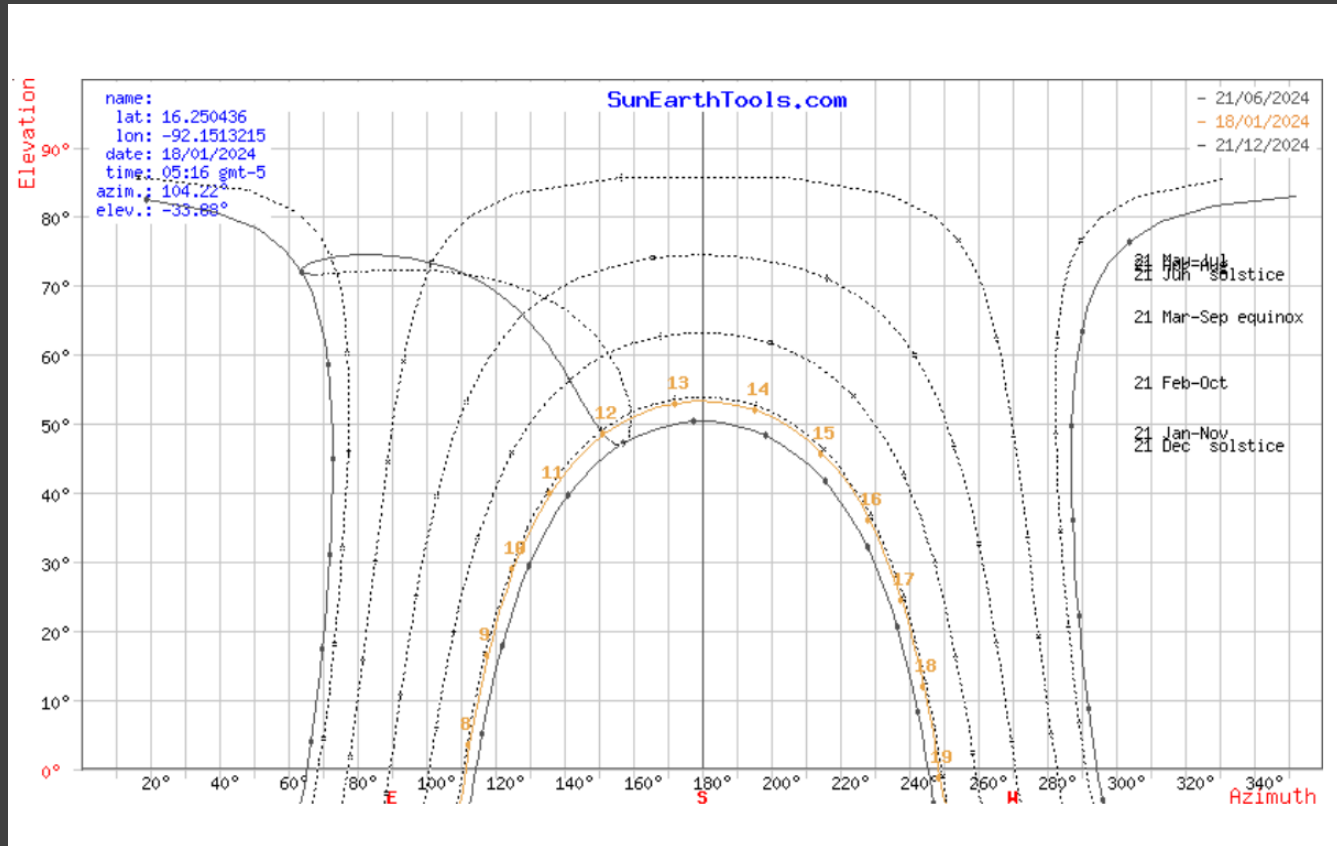

INSIDENCIA SOLAR

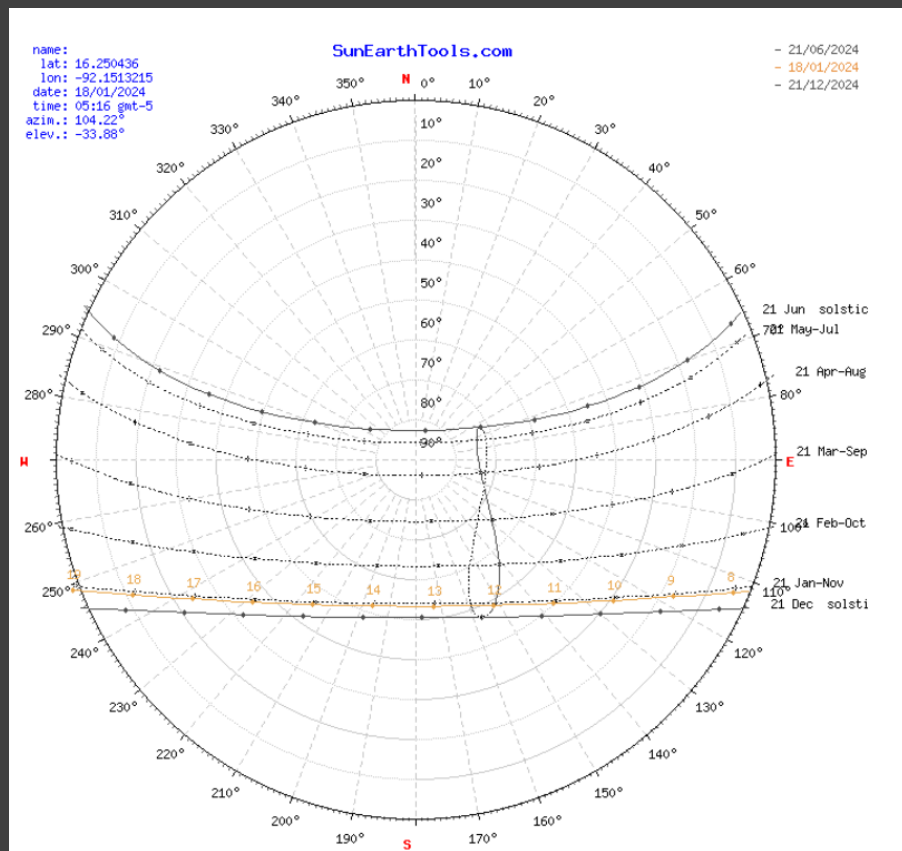


AZIMUT

hora	Elevación	Azimut	
7:40:16	-0.833	111.22	
8:00:00	3.56	112.64	
9:00:00	16.59	117.94	
10:00:00	28.87	125.34	
11:00:00	39.83	135.99	
12:00:00	48.42	151.55	
13:00:00	52.92	172.63	
14:00:00	51.87	195.67	
15:00:00	45.66	214.87	
16:00:00	36.03	228.45	
17:00:00	24.49	237.75	
18:00:00	11.89	244.28	
hora	Elevación	Azimut	

QUE ES :

EL AZIMUT (O ACIMUT) ES EL ÁNGULO QUE FORMAN EL NORTE GEOGRÁFICO Y LA PROYECCIÓN VERTICAL DE UN CUERPO CELESTE SOBRE EL HORIZONTE DEL OBSERVADOR SITUADO A UNA DETERMINADA LATITUD. SE MIDE EN GRADOS DESDE EL PUNTO CARDINAL NORTE EN EL SENTIDO DE LAS AGUJAS DEL RELOJ (ESTE- SUR – OESTE – NORTE).

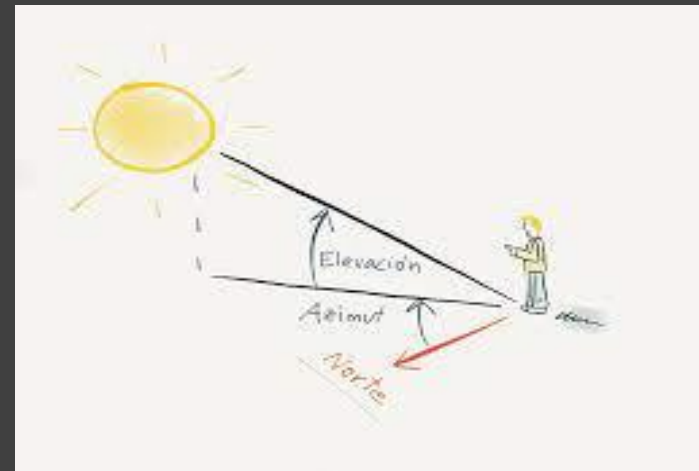

MEDIO FISIFCO ARTIFICIAL

KRONG KAMPOT, CAMBOYA
ARQUITECTOS: RE: EDGE ARCHITECTURE
ÁREA: 600 M²
AÑO: 2023

CASAS MÉXICO
ARQUITECTOS: IMATIVA ARQUITECTOS
ÁREA: 557 M²
AÑO: 2014



CASOS DE REFERENCIA:
CASA S / PASCAL ARQUITECTOS

CASAS. PUNTA DE MITA, MÉXICO




re:edge


DAMIAN SORIA

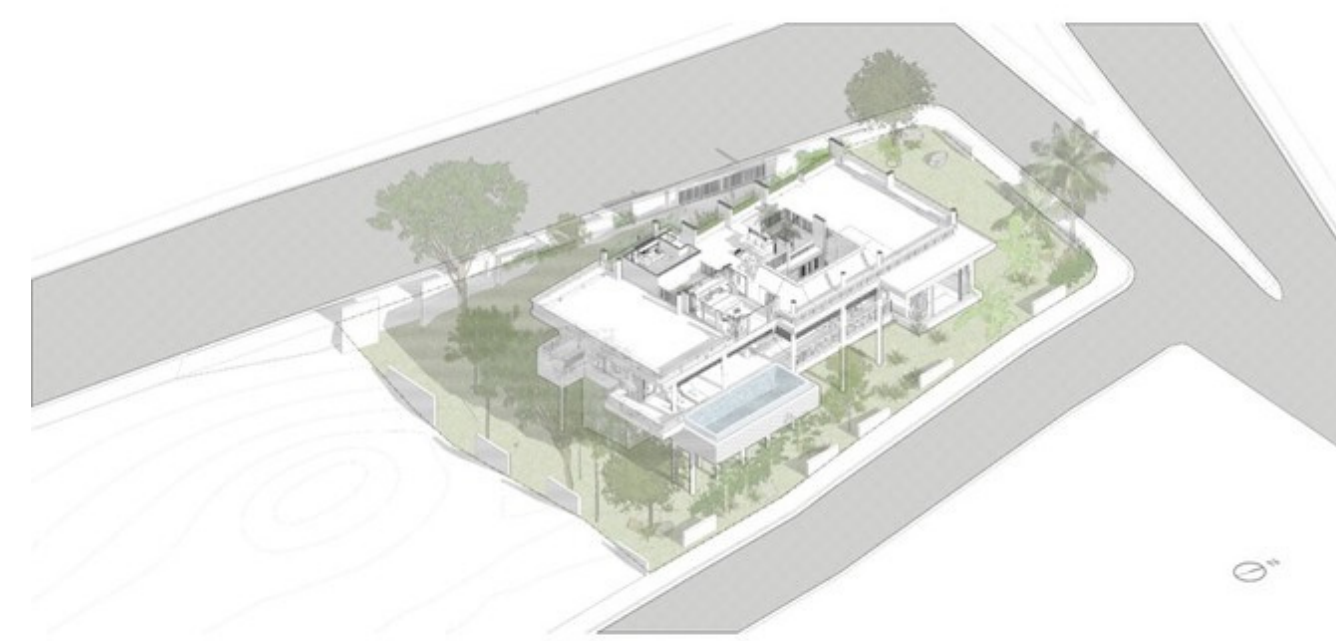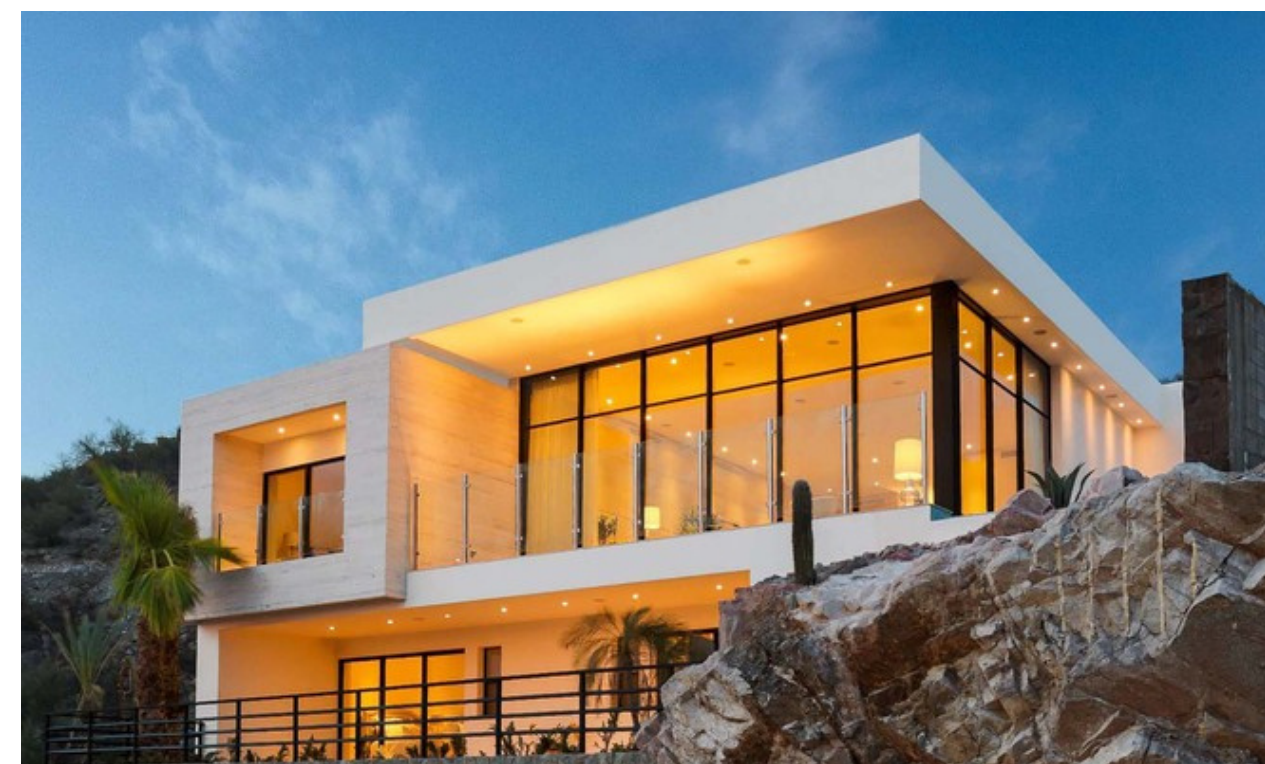




re:edge

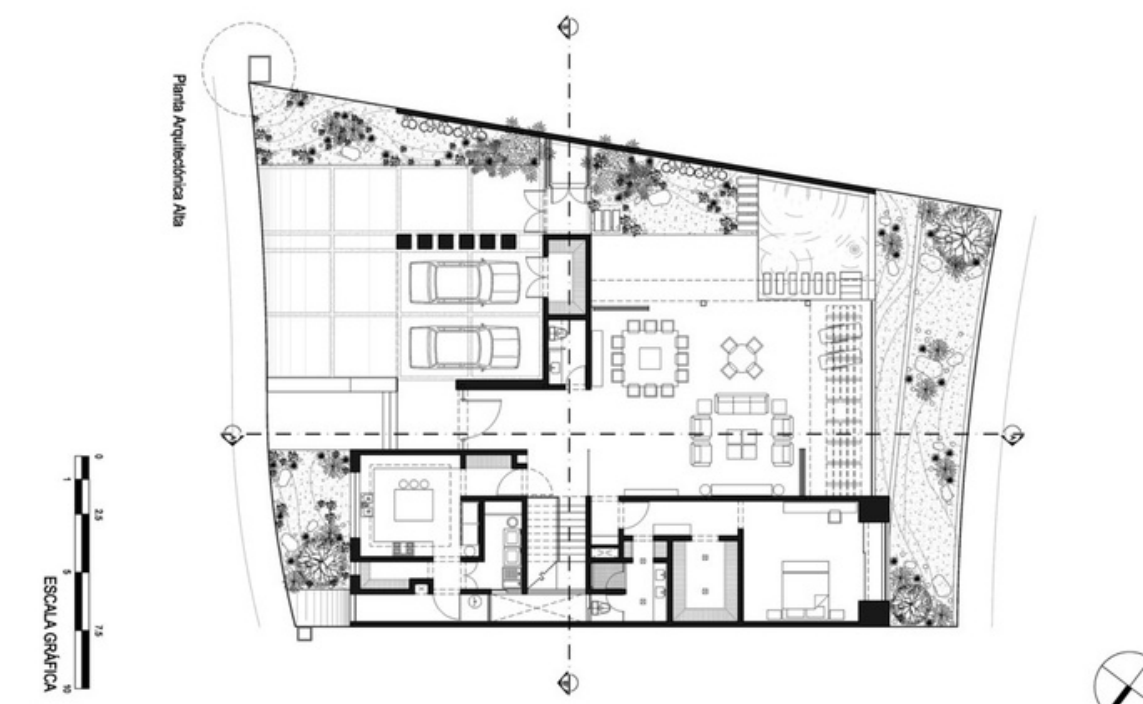

ESCALA 1:500

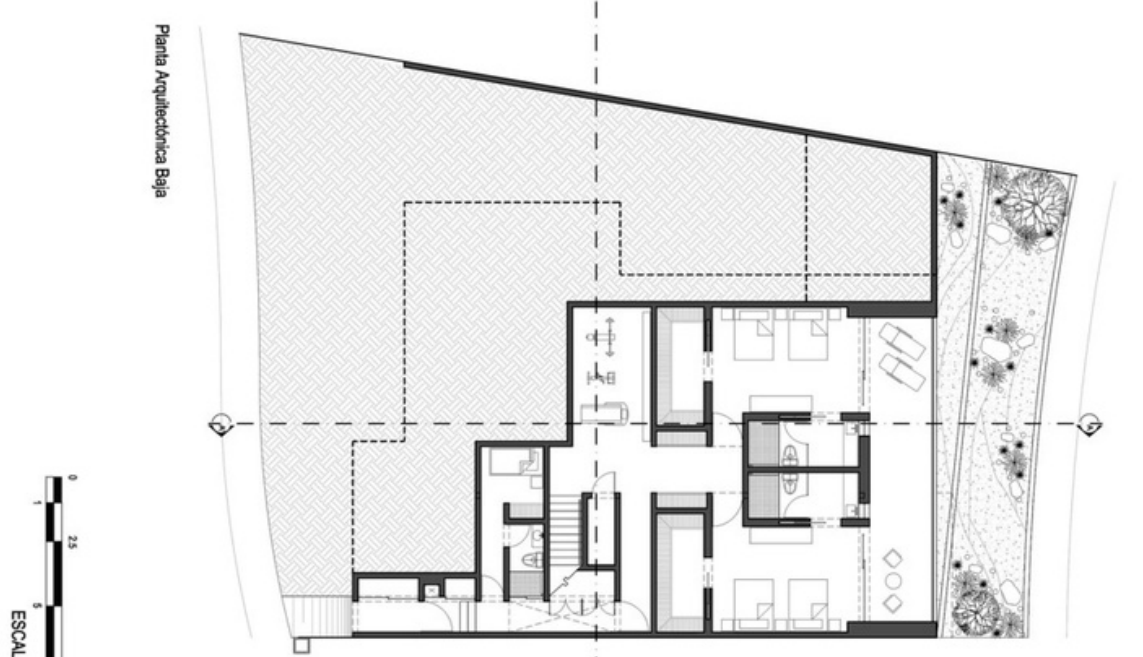

ESCALA 1:500

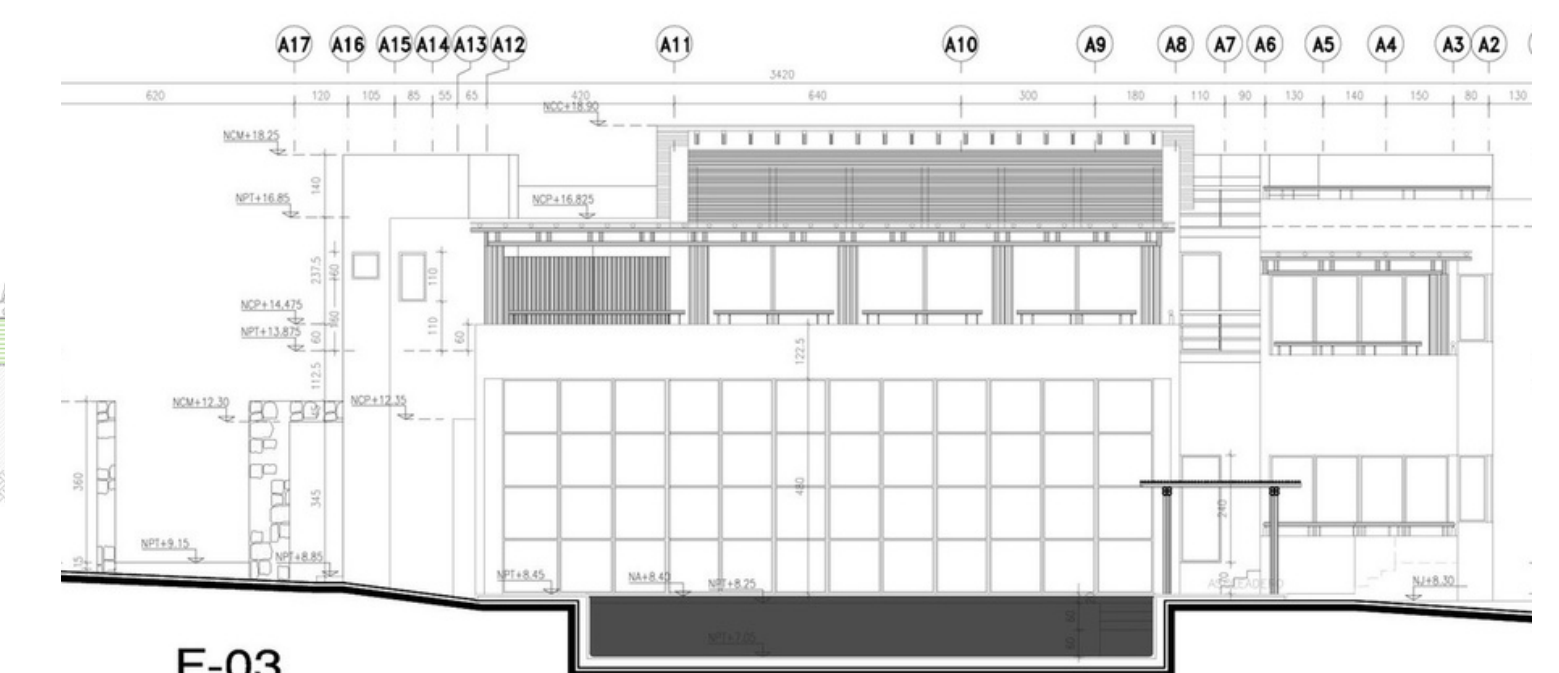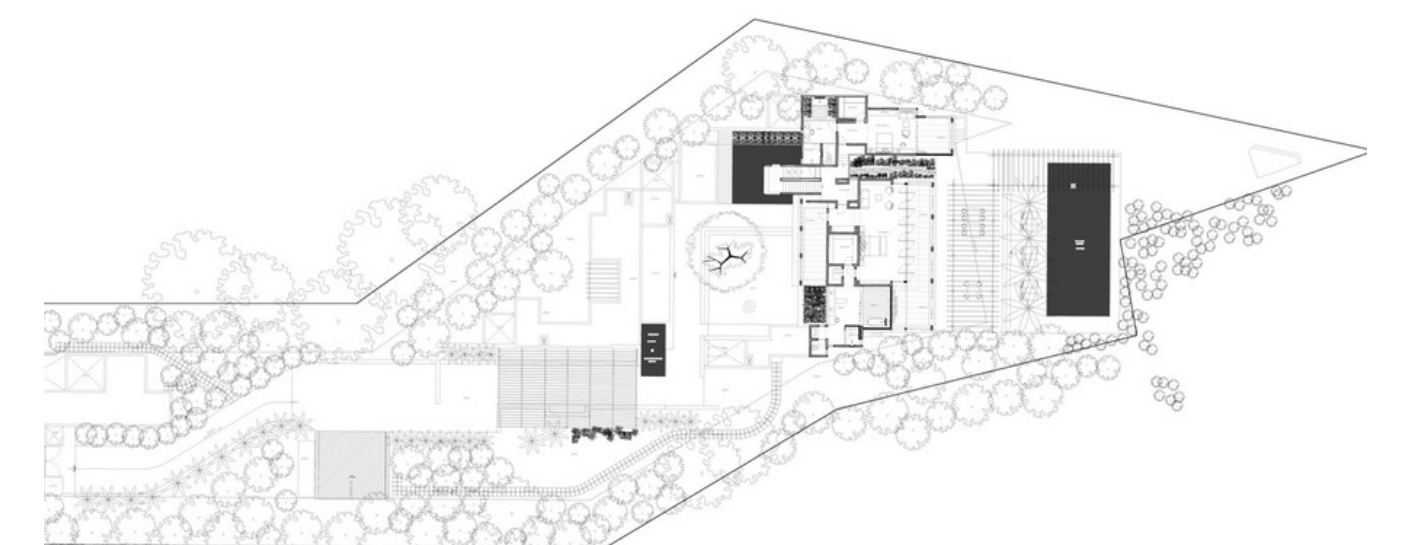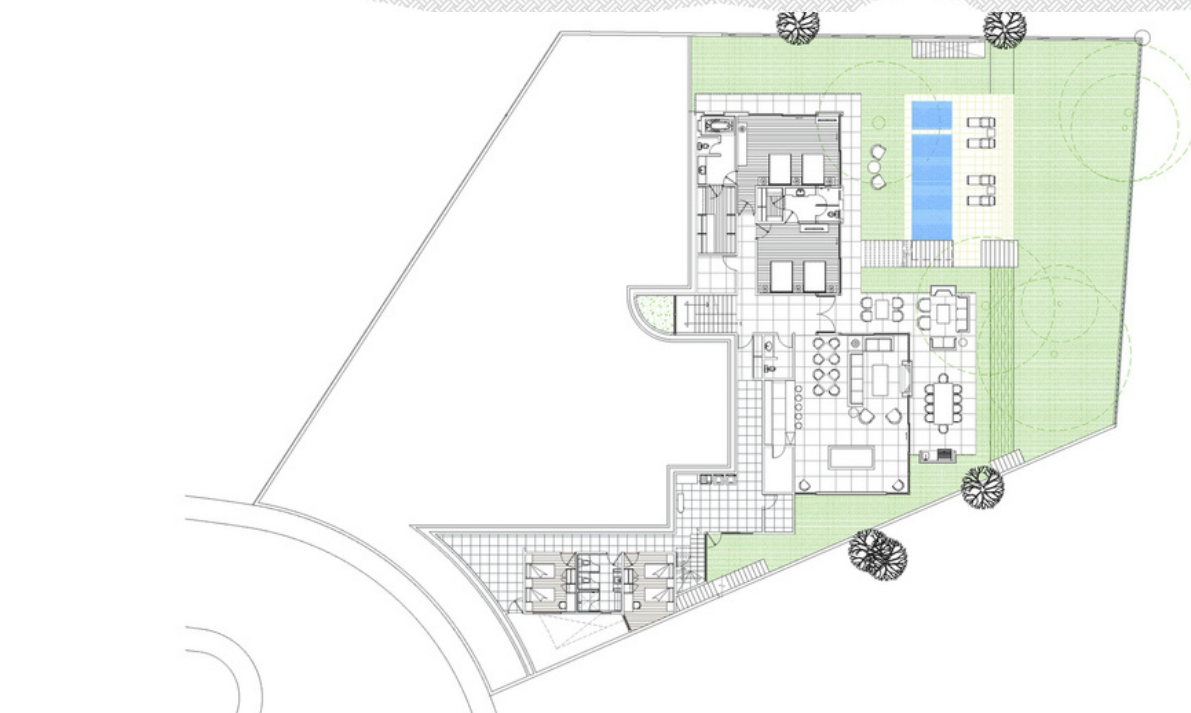

F-03



C-08

