

Licenciatura en Arquitectura

Nombre del alumno:

Ana Fabiola López Aguilar

Materia:

Diseño Arquitectónico III

Nombre del profesor:

Arq. Víctor Manuel Santiago Guillen

Cuatrimestre:

Quinto



Nombre de la actividad:

Unidad IV: Corte Transversal


Fecha: 07 de abril de 2024

**UNIVERSIDAD
DEL SURESTE**

LOCALIZACIÓN

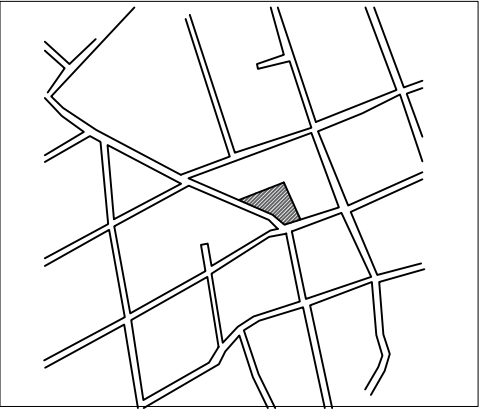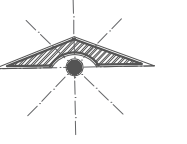

SIMBOLOGÍA

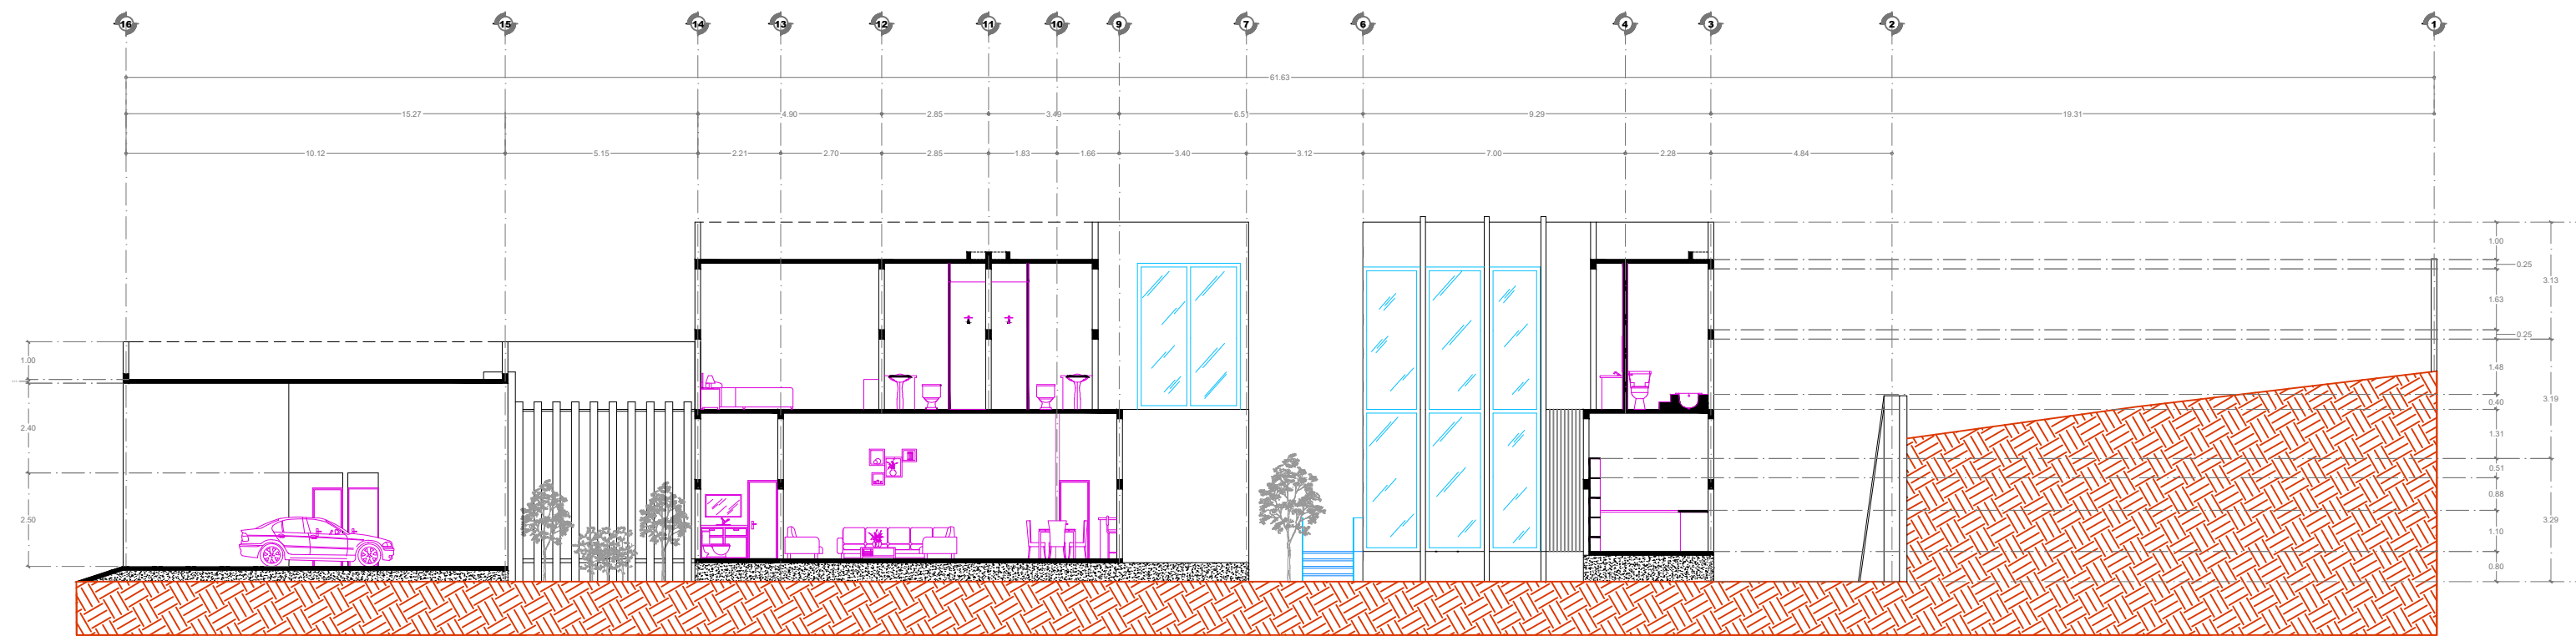

CORTE TRANSVERSAL A-A'

ESC: 1:200

PROYECTO

PROYECTO:
CASA-RESIDENCIAL

ARQUITECTO:
VICTOR MANUEL SANTIAGO GULLEN

ALUMNO:
ANA FABIOLA LÓPEZ AGUILAR

MATERIA:
DISEÑO ARQUITECTÓNICO
III

PLANO:
CORTE TRANSVERSAL

ESCALA:
1:200

ACOTACIÓN:
METROS

PLANO:
01 / 01

FECHA:
07 / ABRIL / 2024

CLAVE