

CROQUIS DE LOCALIZACIÓN

ARQ. VICTOR MANUEL SANTIAGO GUILLEN

DISEÑO ARQUITECTONICO III

UDS
UNIVERSIDAD DEL SURESTE


ANGEL GABRIEL GRANADOS PEREZ
CASA RESIDENCIAL CUEVA

1:200

PLANO

CL-1

COMITAN DE DOMINGUEZ, CHIS.

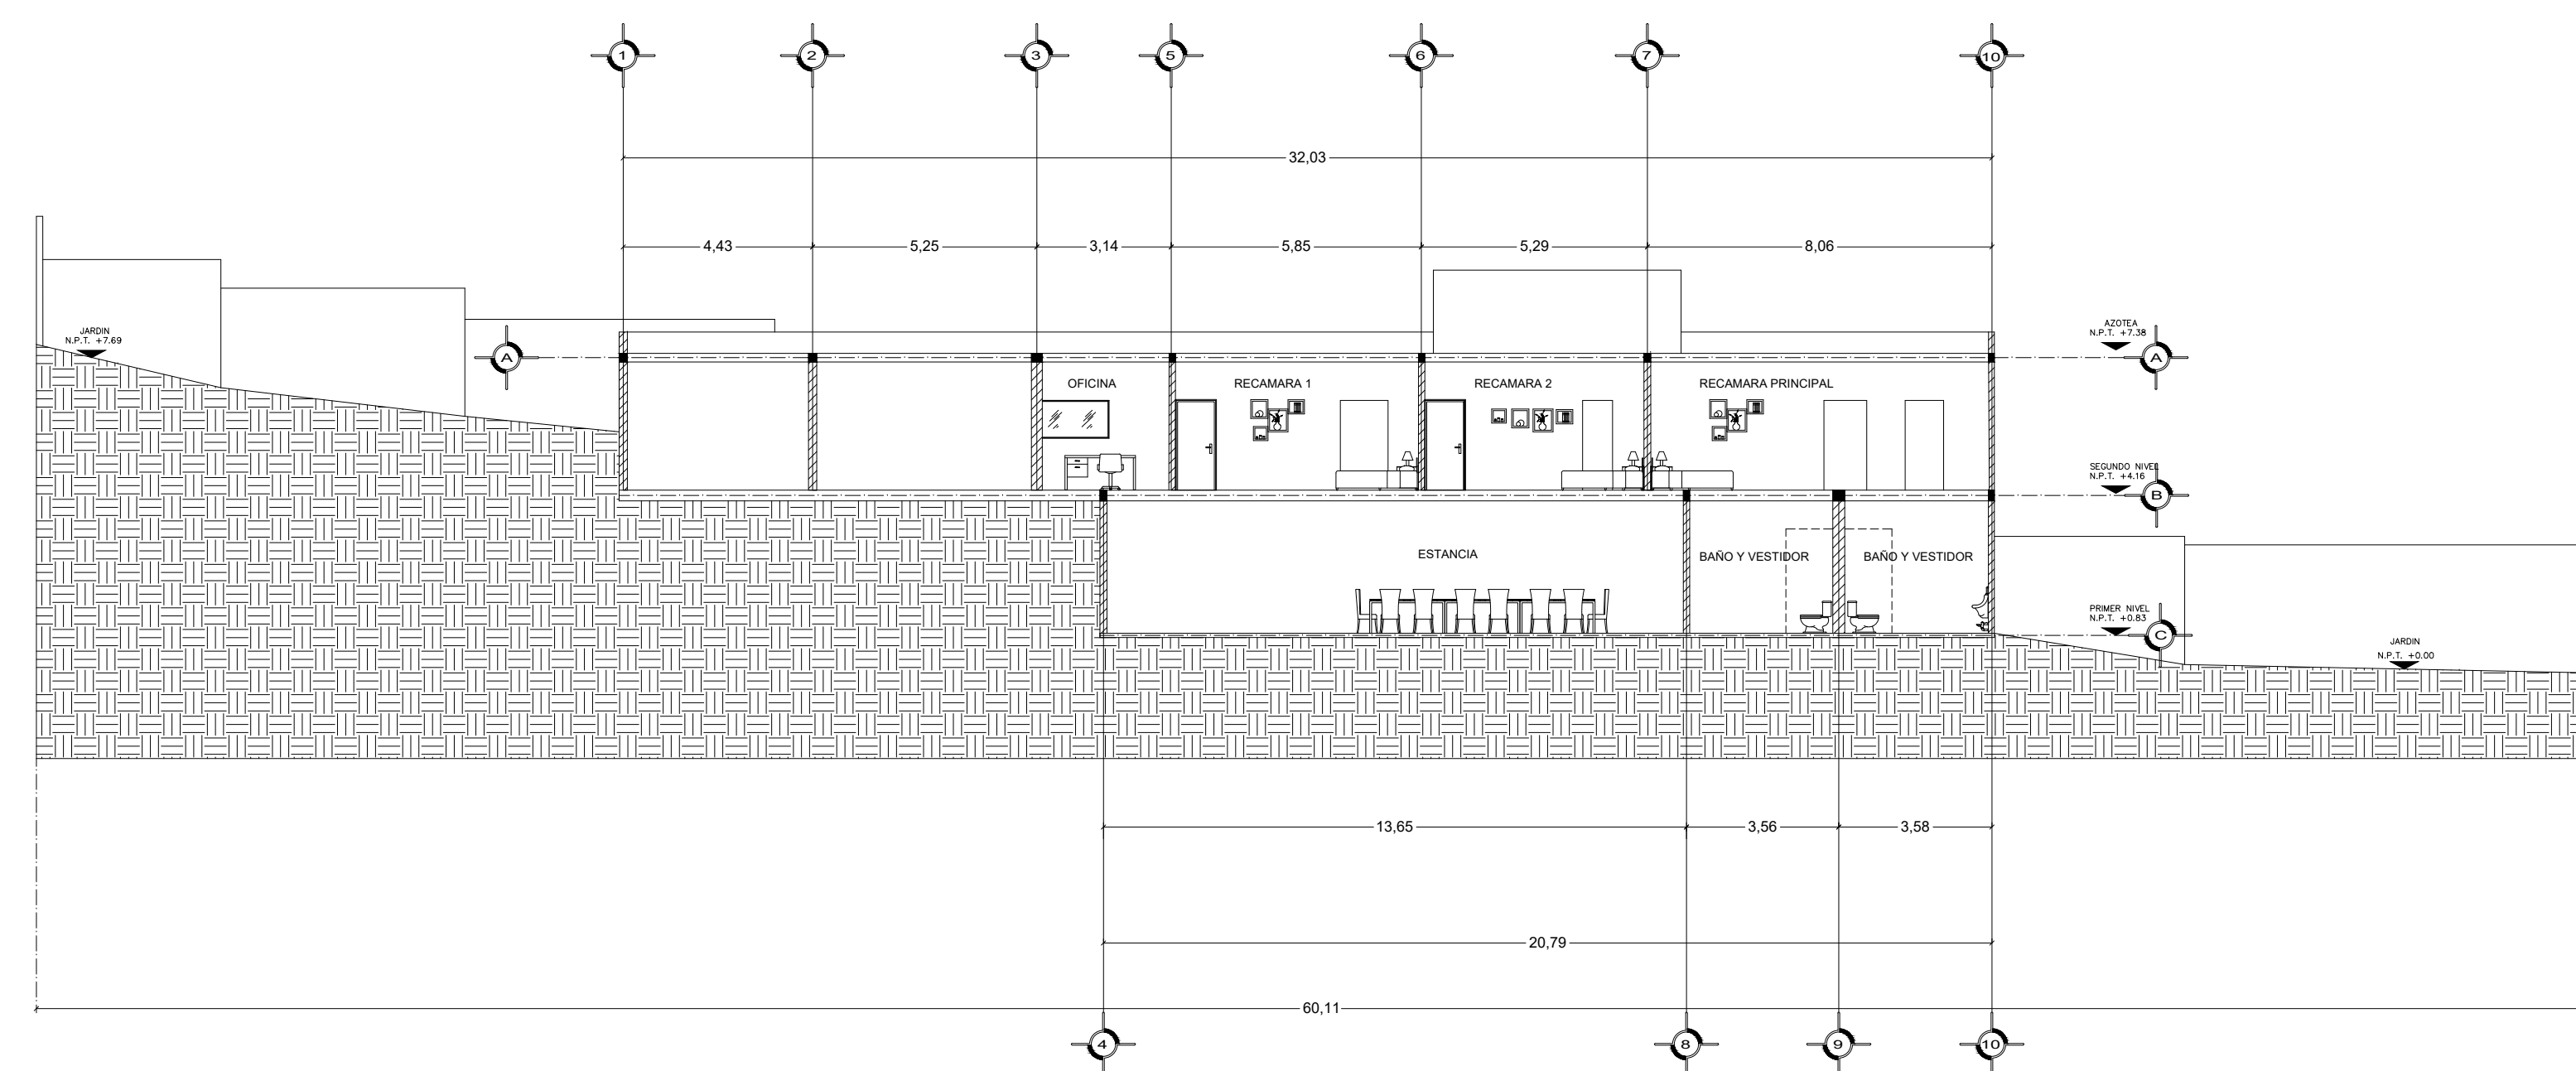

CORTE LONGITUDINAL ESC.....1:200