



ARQ. JOSE LISANDRO LOPEZ ALFARO

NOMBRE DEL TEMA: CORTE TRANSVERSAL

PARCIAL : IV

NOMBRE DE LA MATERIA: DISEÑO ARQUITECTONICO

ARQ. VICTOR MANUEL SANTIAGO GUILLEN

NOMBRE DE LA LICENCIATURA: ARQUITECTURA

5 CUATRIMESTRE

UDS

TEMA

CORTE TRANSVERSAL

ARQUITECTURA.

MATERIA.
DISEÑO ARQUITECTONICO

JOSE LISANDRO LOPEZ ALFARO


NOMBRE DEL PLANO:

CORTE TRANSVERSAL

ARQ. VICTOR MANUEL SANTIAGO GUILLEN

ESCALA:
1:125

FECHA: 07 / ABRIL / 2024

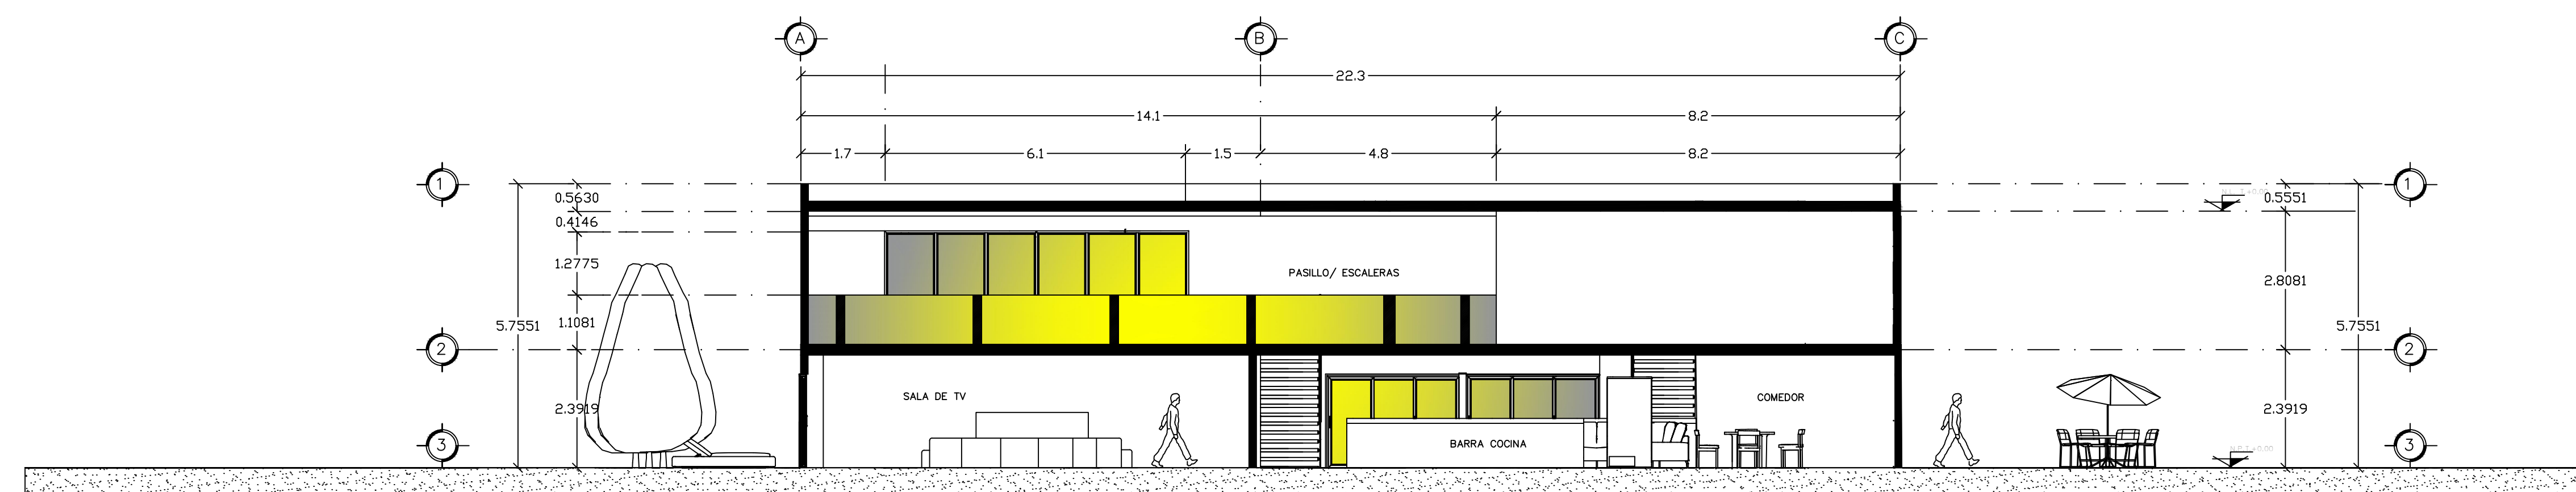

CORTE TRANSVERSAL

Esc. 1:100

