



Nombre del Alumno: Gael Federico López Ochoa

Nombre del tema: corte transversal

Parcial: 4

Nombre de la Materia : diseño arquitectonico

Nombre del profesor:Victor Manuel Santiago Guillén

Nombre de la Licenciatura: arquitectura

Cuatrimestre: 5

UDS

LOCALIZACIÓN

SIMBOLOGÍA

DATOS DE LA OBRA

NOMBRE: GAEL FEDERICO LOPEZ
OCHOA
CUATRIMESTRE: 5
CASA RESIDENCIAL

PROYECTO:

CASA-HABITACIÓN

DIRECCIÓN:

AVE. CENTRAL No. 24

PROPIETARIO:

PROYECTÓ:

PLANTA RESIDENCIAL

PLANO:

CORTES

ESCALA:

1:125

CLAVE:

A-1

ACOTACIÓN:


METROS

PLANO:


01 / 03

FECHA:

07 / ABRIL / 2024

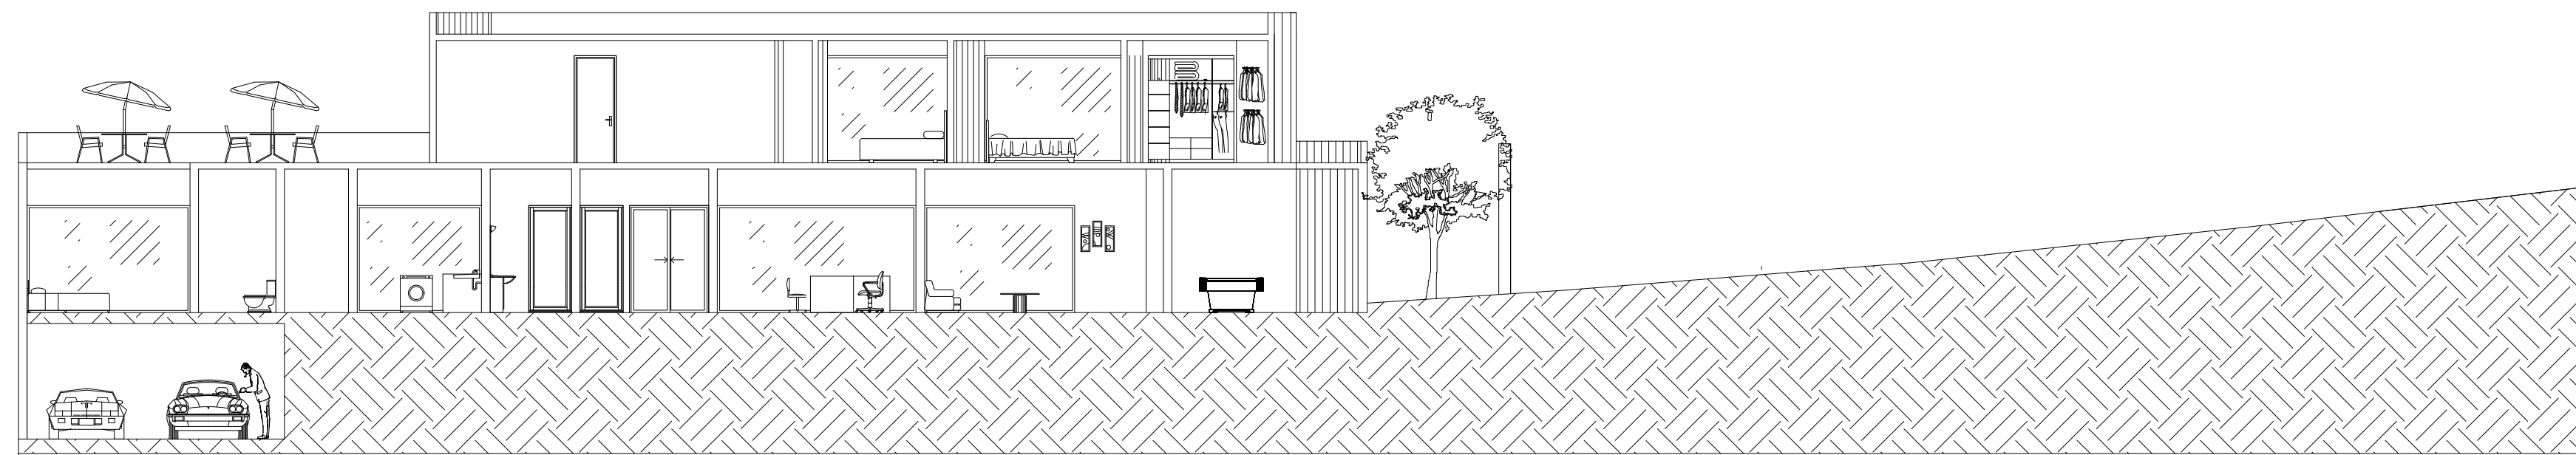

CORTE LONGITUDINAL

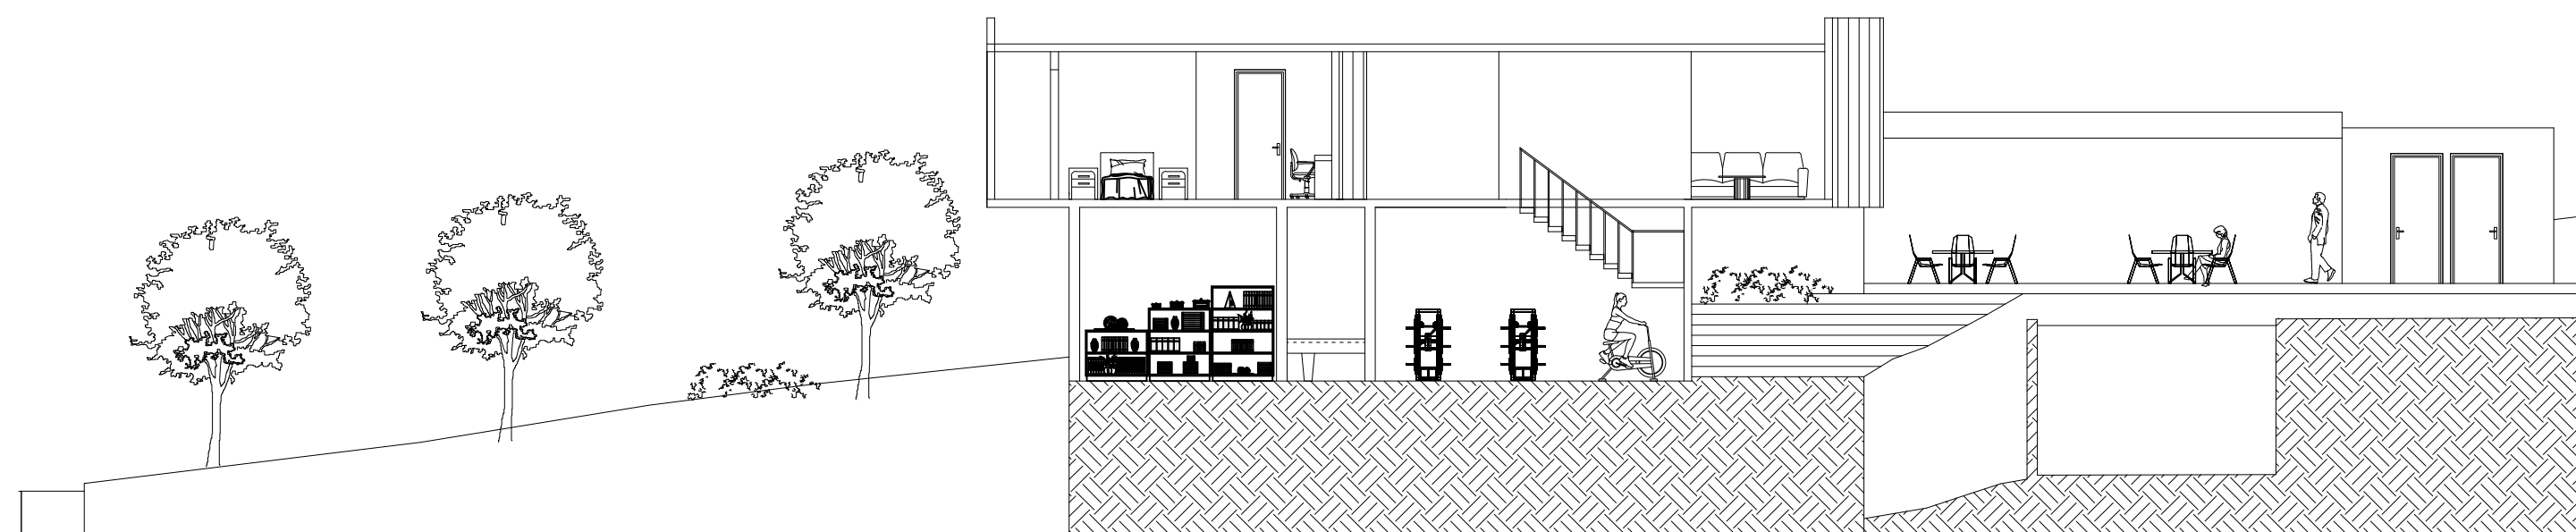

CORTE TRANSVERSAL