



Iber Emanuel Vázquez Arguello
Víctor Manuel Santiago


Corte transversal

Diseño arquitectónico III

Quinto Cuatrimestre

Comitán de Domínguez Chiapas a 7 de abril de 2024

LOCALIZACIÓN

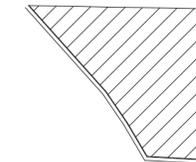

**IBER EMANUEL
VAZQUEZ ARGUELLO**

DATOS DE LA OBRA

SUPERFICIE DEL TERRENO: 1,000 M²
 SUPERFICIE CONSTRUIDA
 PRIMER NIVEL: 1,000 M²
 SEGUNDO NIVEL: 1,000 M²
 SUPERFICIE
 TOTAL CONSTRUIDA: 1,000 M²

PROYECTO:
 CASA-HABITACIÓN

DIRECCIÓN:
 AVE. CENTRAL No. 24

PROPIETARIO:
 AVE. CENTRAL No. 24

PROYECTO:
 PLANTA ARQUITECTÓNICA

PLANO:
 CORTE TRANSVERSAL


ESCALA:
 1:125

CLAVE:
 A-1

ACOTACIÓN:
 METROS

PLANO:
 01 / 02

FECHA:
 12 / 03 / 2024

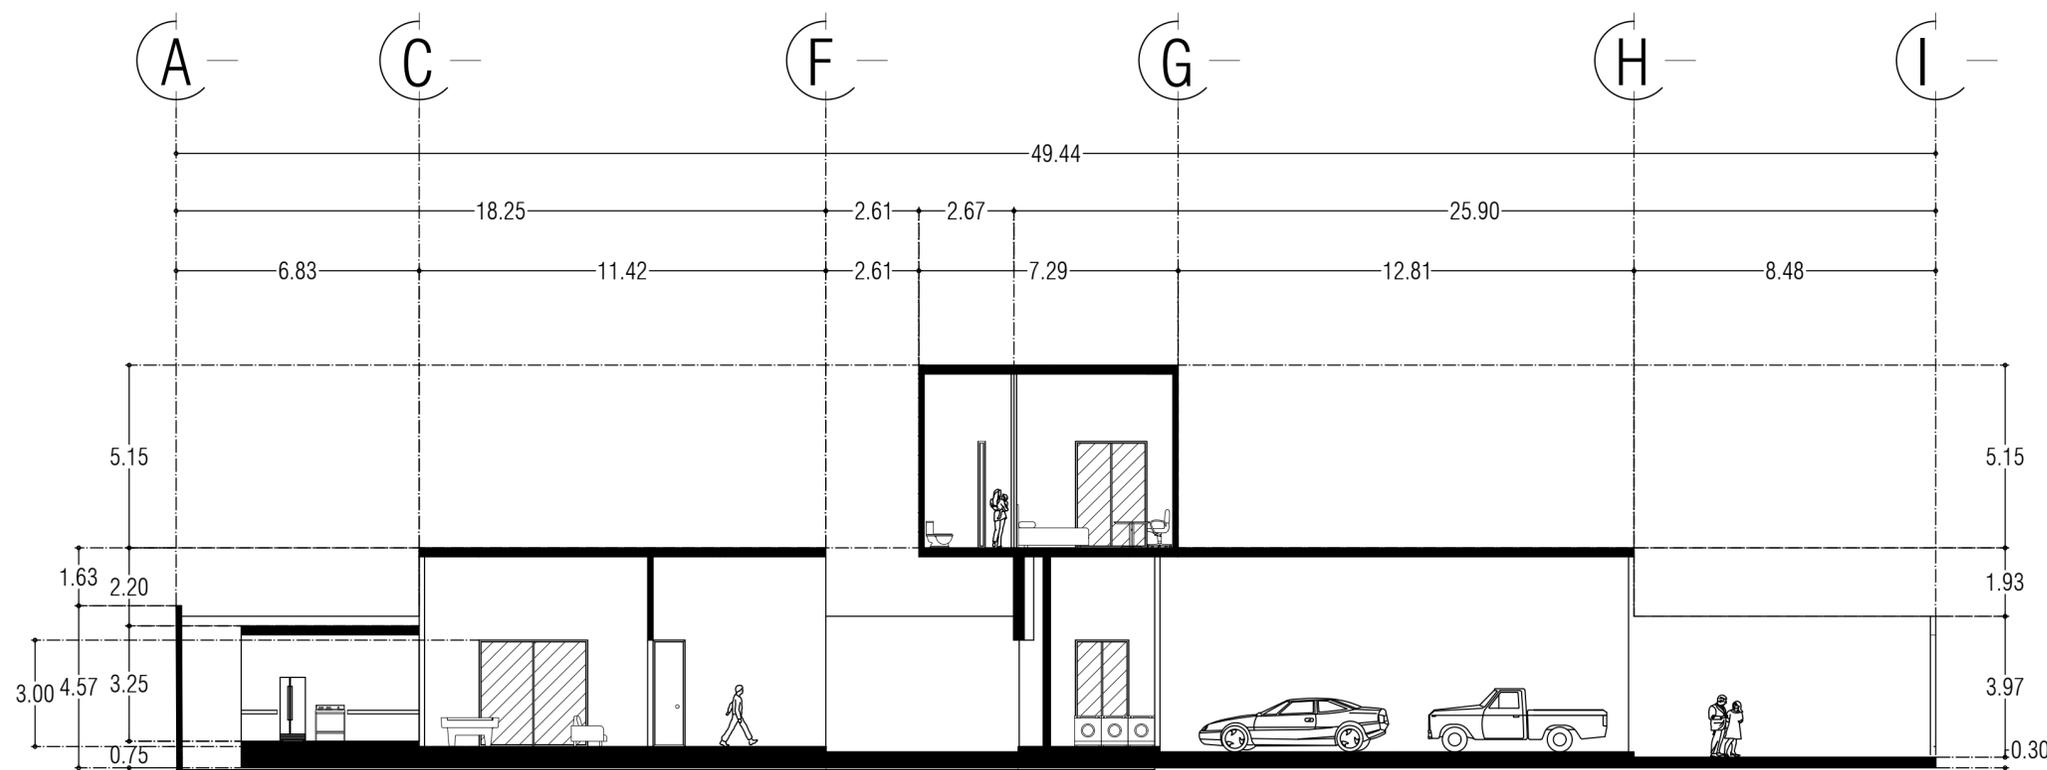

CORTE TRANSVERSAL
 ESC... 1:125