



LAMINA DE EMPLAZAMIENTO

NOMBRE DEL ALUMNO:	Gari Daniel Tinajero Altúzar
NOMBRE DE MATERIA:	DISEÑO ARQUITECTONICO III
PARCIAL:	2
NOMBRE DEL PROFESOR:	VICTOR MANUEL SANTIAGO GUILLEN
CARRERA:	Arquitectura
CUATRIMESTRE:	5

DANIEL
EROSAR

DISEÑO
ARQUITECTONICO

07-02-24



CASA
RESIDENCIAL

EMPLAZAMIENTO

UDS

ESCALA 1:200

METROS

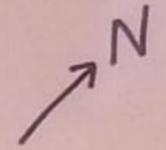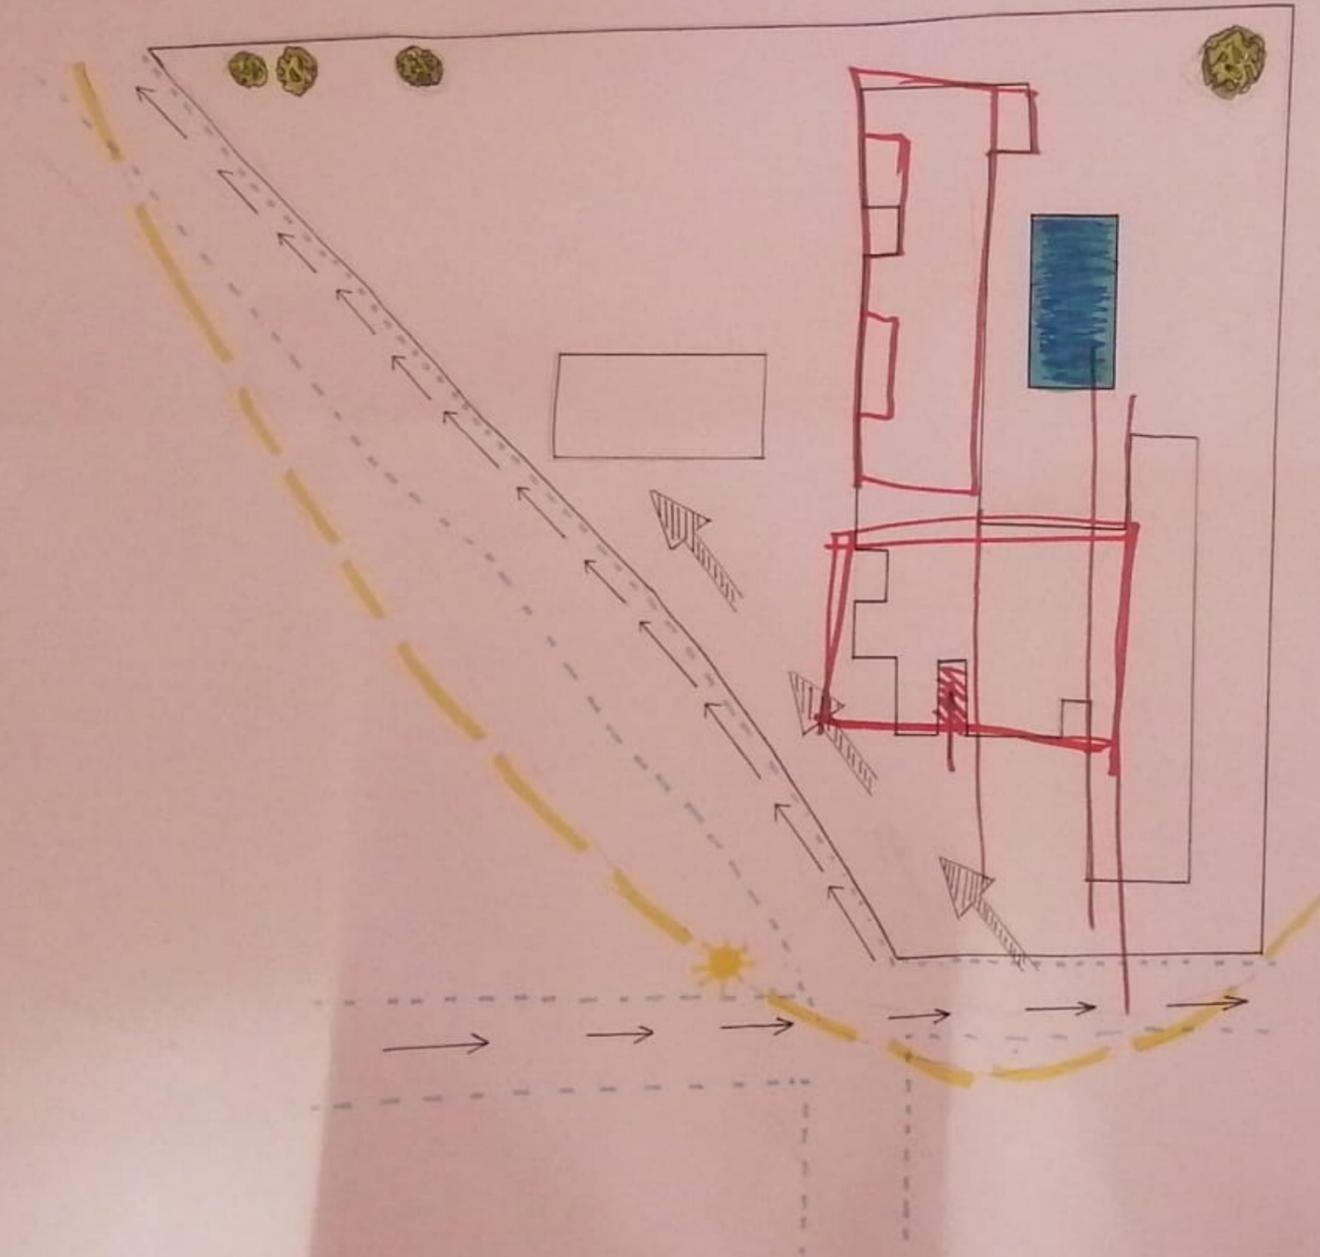

15%

