


UDS

LOCALIZACIÓN

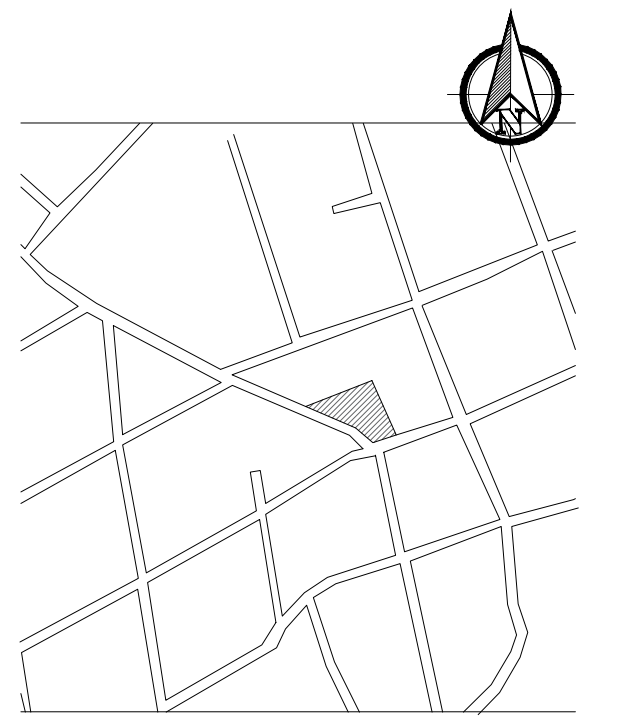

DISEÑO
ARQUITECTONICO



CASA
RESIDENCIAL

ARQUITECTURA

PROYECTO

CUATRIMESTRE
5TO

NOMBRE DEL PLANO:
PLANTA ARQUITECTÓNICA

JOSE MIGUEL
ALFARO PEREZ

ESCALA:
1:200

ACOTACIÓN:
METROS

PLANO:
01/03

CLAVE

FECHA: 27 / FEBRERO / 2024

