



Alumno: Jarib Jahziel Hernández Toledo

Licenciatura: Arquitectura

Cuatrimestre: 5



Materia: Taller de Construcción de Materiales Básicos

Profesor: García López Pedro Alberto

Actividad: Plantas Arquitectónicas

Fecha: 21/01/2024

UDS

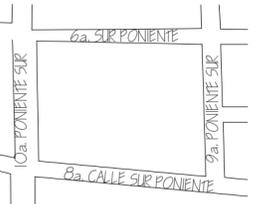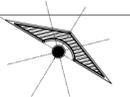

LOCALIZACIÓN

SIMBOLOGÍA

-  VEGETACIÓN
-  MOBILIARIO
-  VEHÍCULOS

PROYECTO


CANCHA MULTI-USOS

DATOS

ALUMNO:
HERNANDEZ TOLEDO JARIB JAHZIEL
MATERIA:
TALLER DE CONSTRUCCION DE MATERIALES BASICOS

ACOTACIÓN: METROS

FECHA:
21/ ENERO / 2024

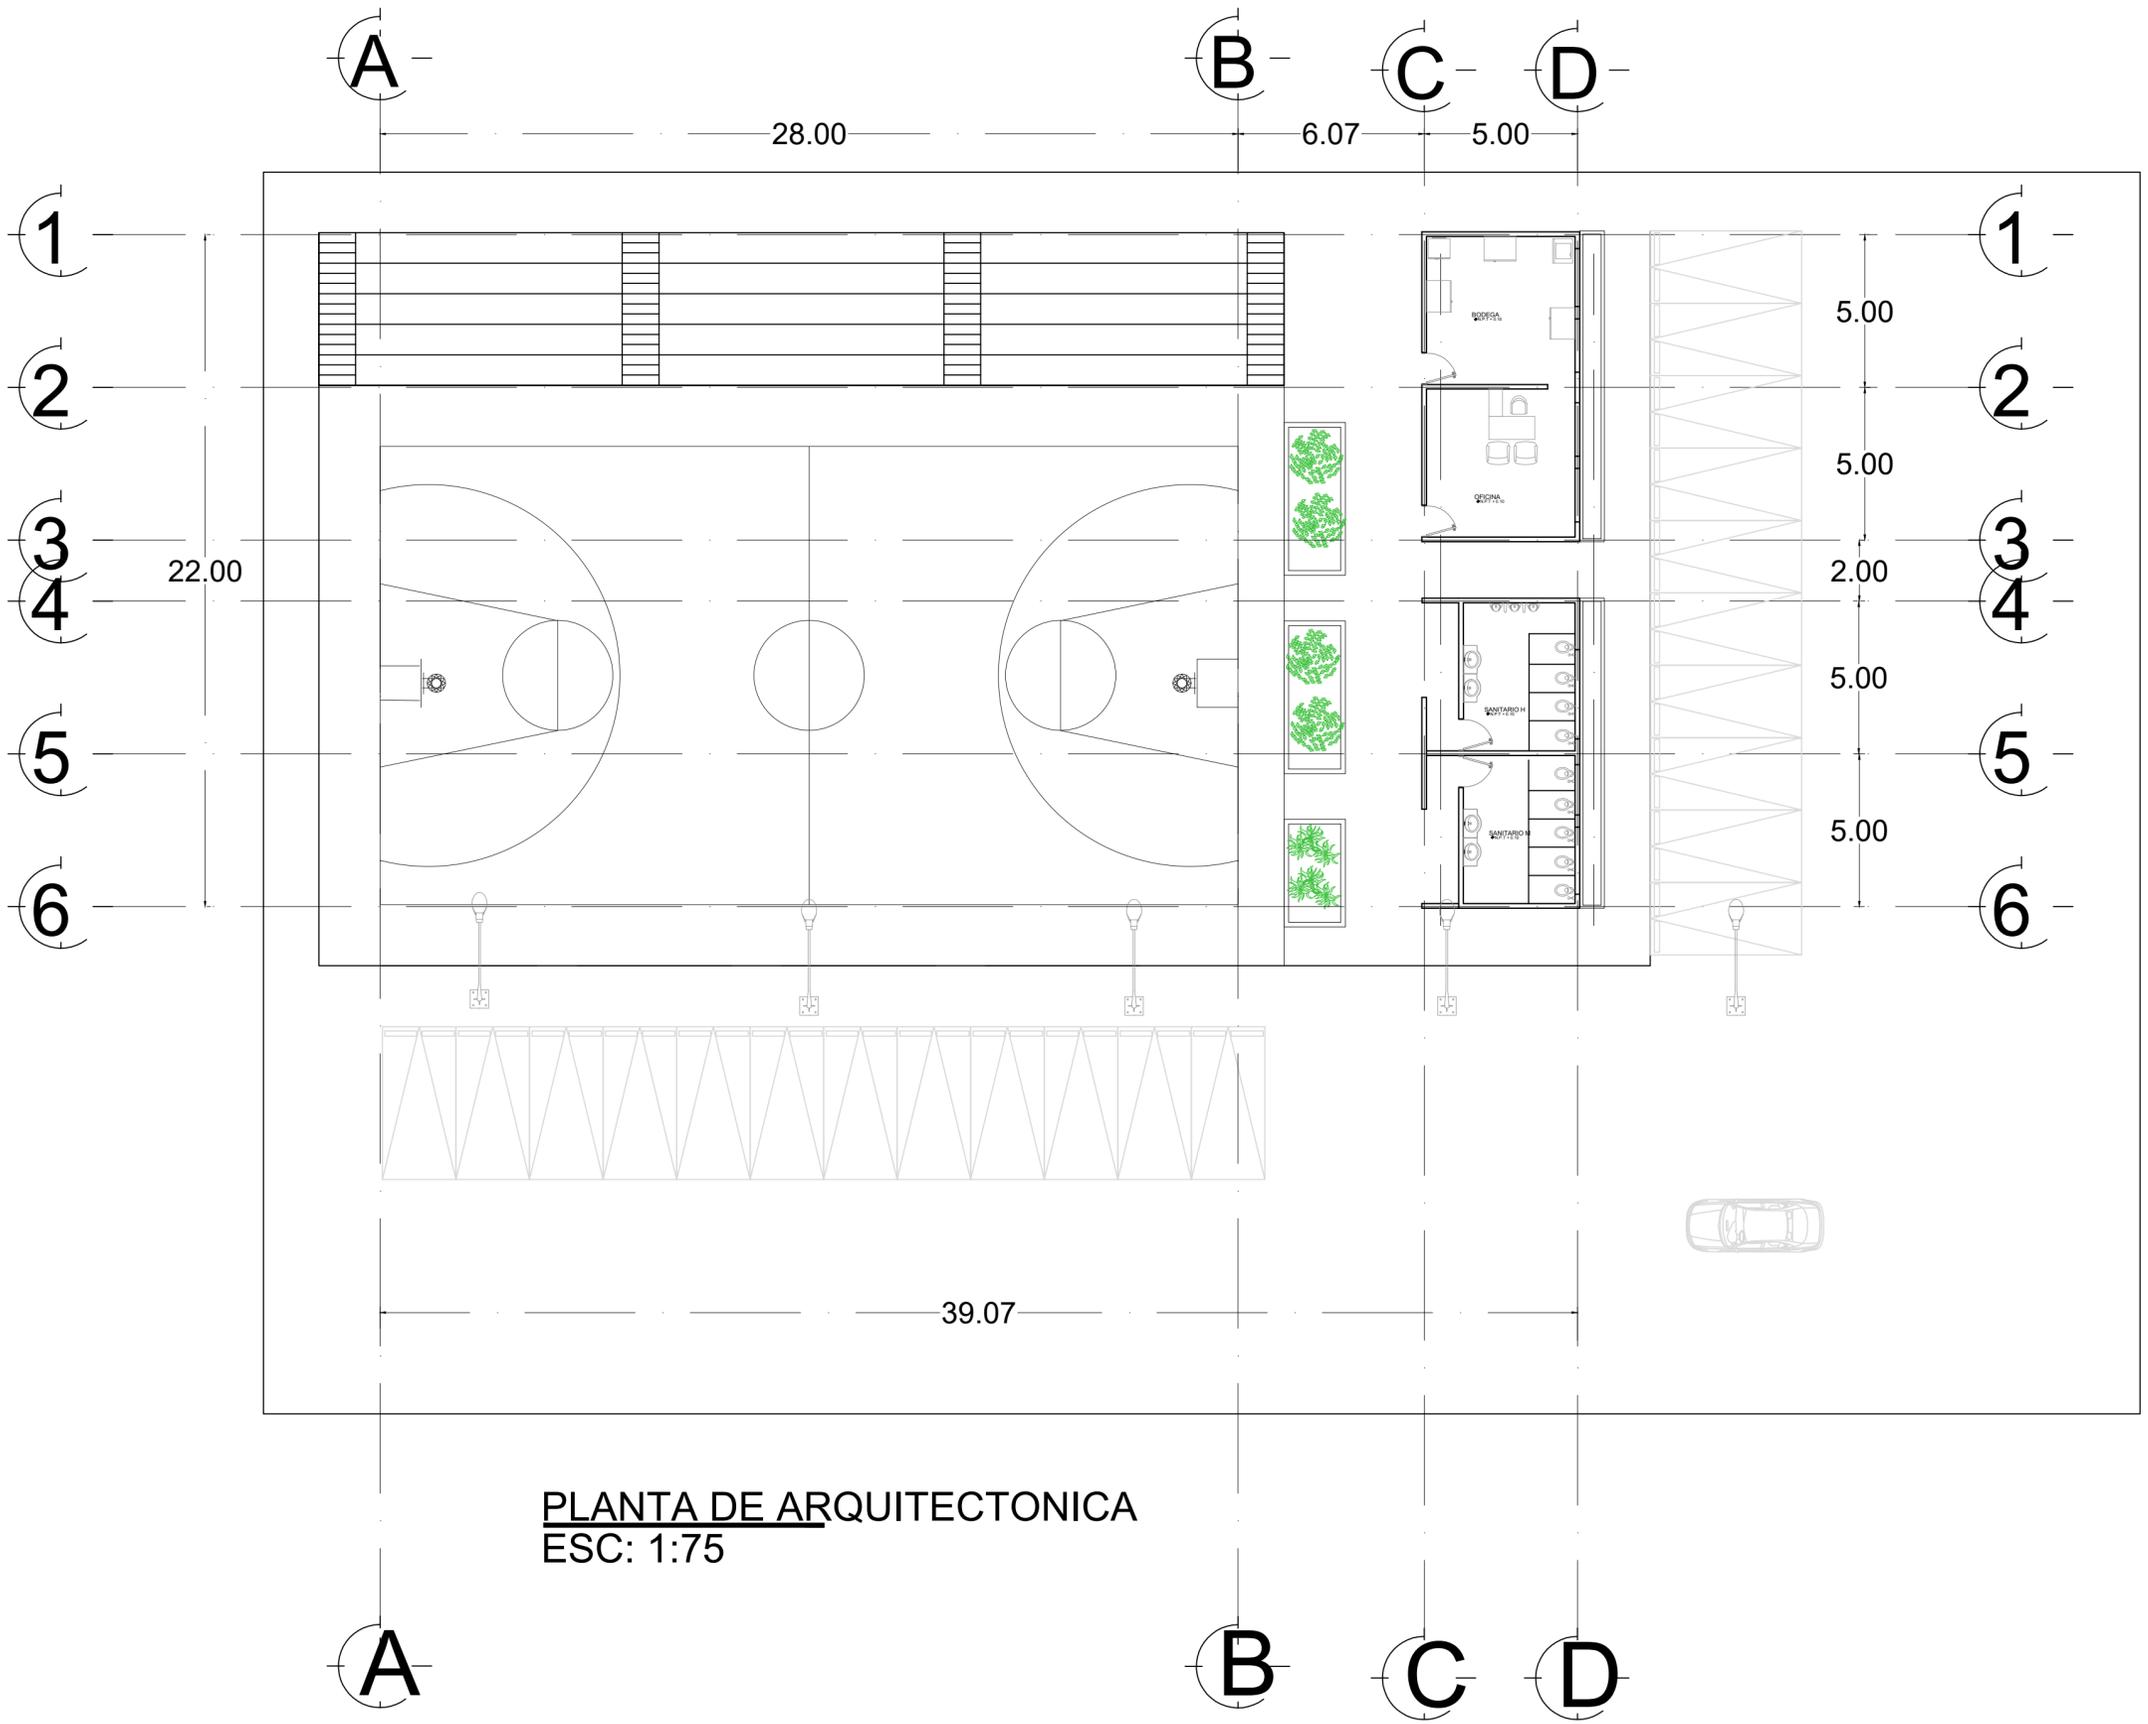

PLANTA DE ARQUITECTONICA
ESC: 1:75