

CANCHAS DE USOS MÚLTIPLES

TALLER DE CONSTRUCCIÓN DE MATERIALES BÁSICOS

UNIDAD I

JOAQUIN BETONY ZAPETE MORALES

ARQUITECTURA

ARQ. PEDRO ALBERTO GARCIA LOPEZ


ESCALAS:
1:125

ACOTACIÓN:
METROS



FECHA: 14/01/2024

PROYECTO



CLAVE

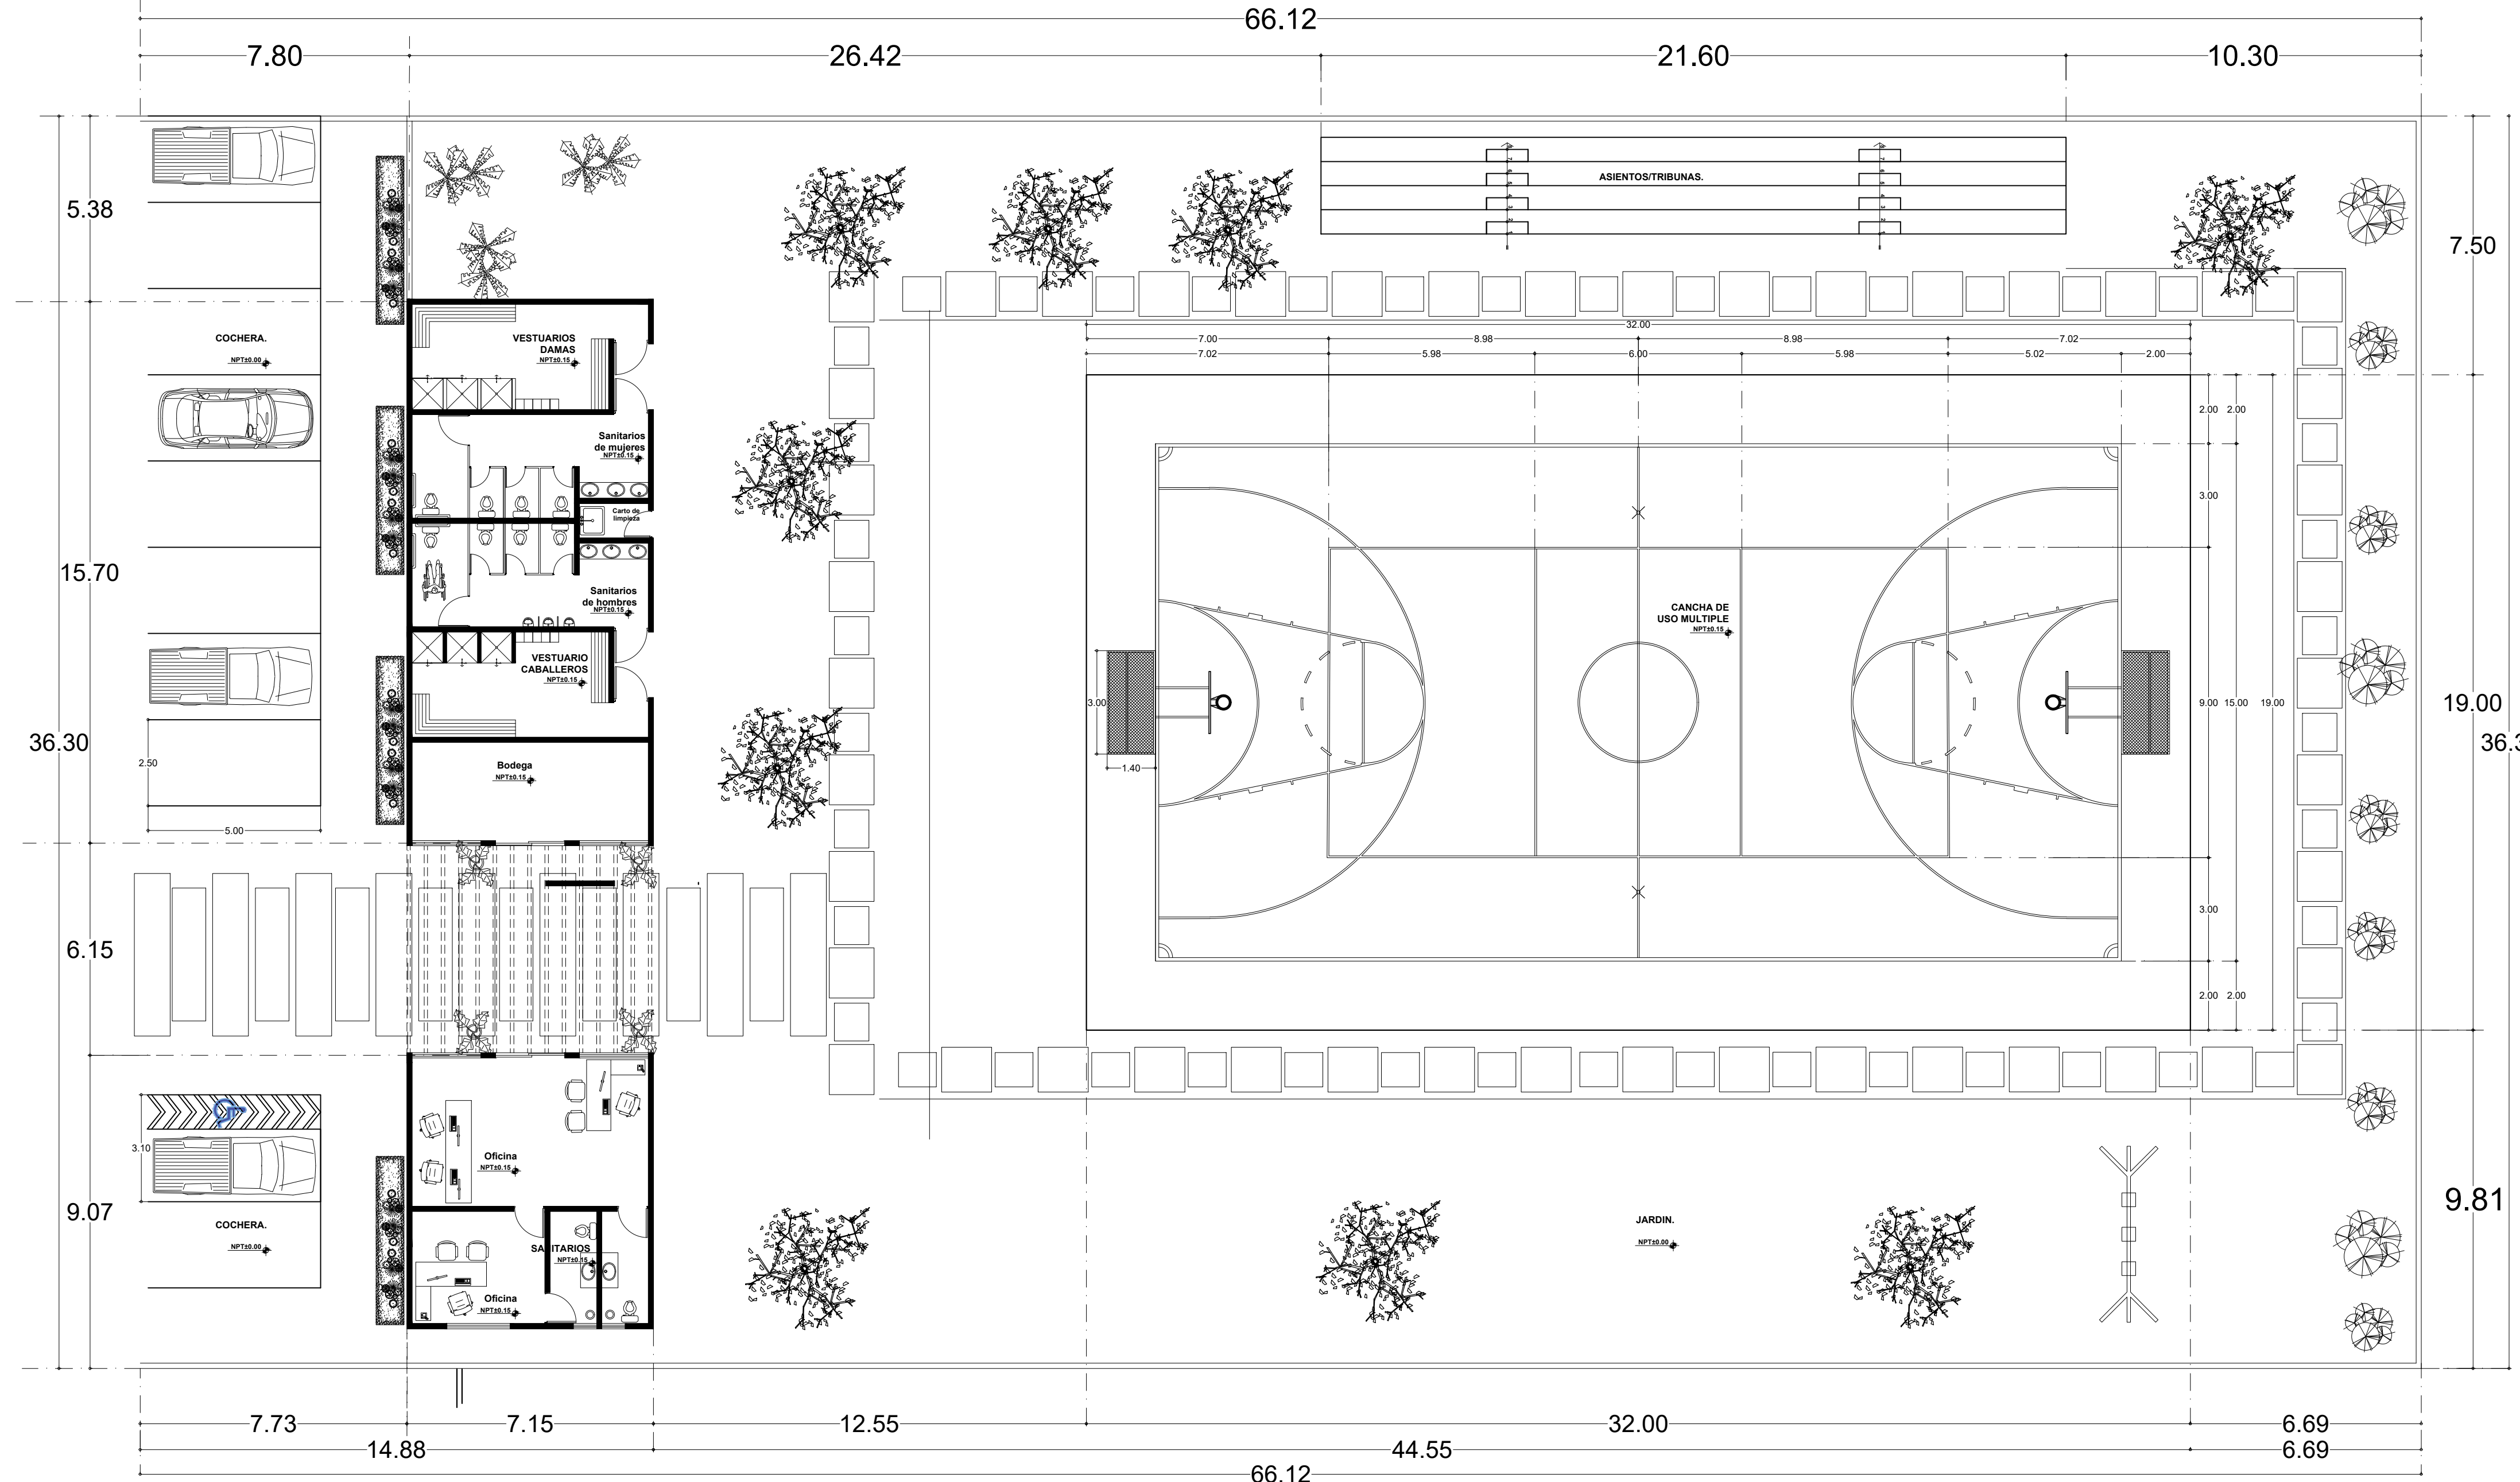

PLANTA'
Esc. 1:125
ESCALA GRAFICA

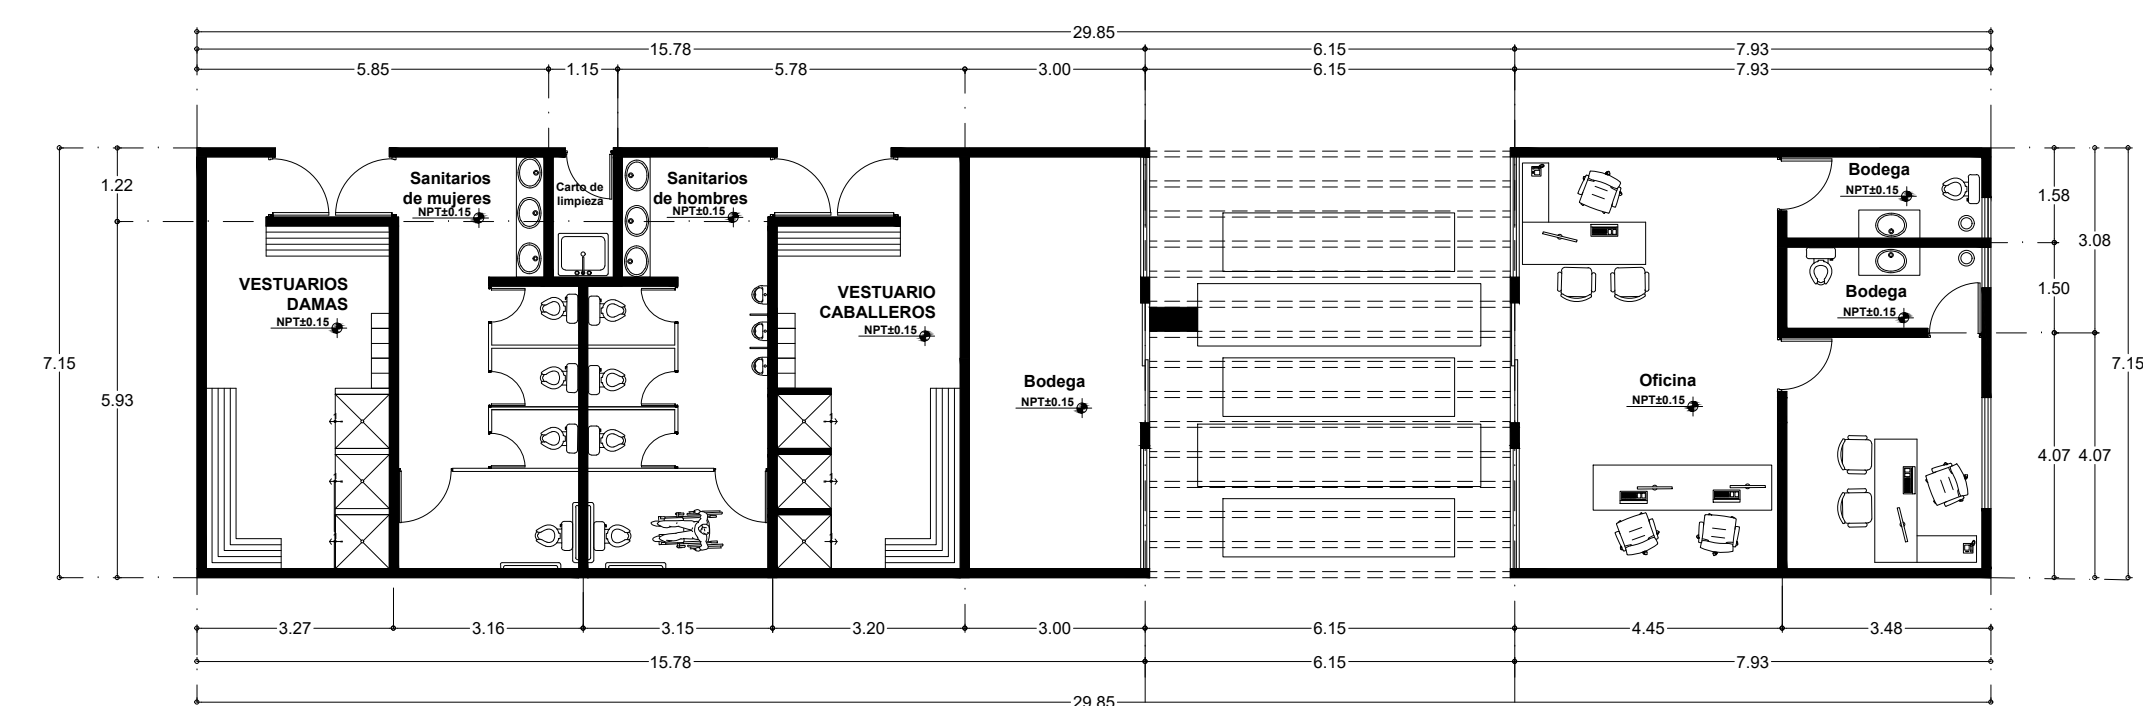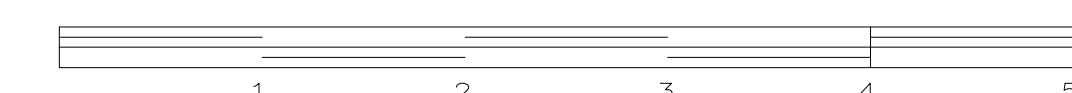

PLANTA'
Esc. 1:125
ESCALA GRAFICA

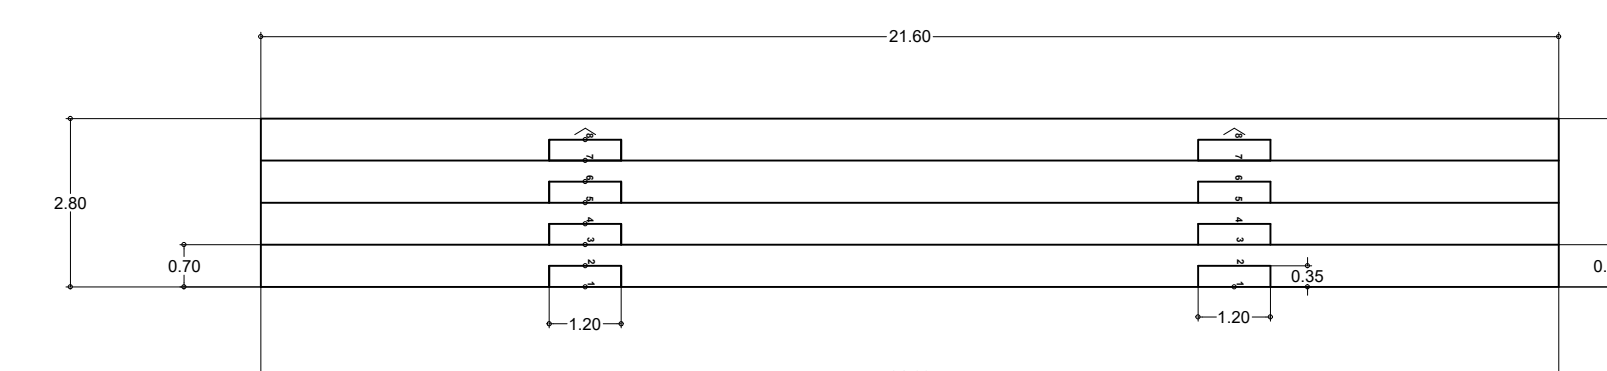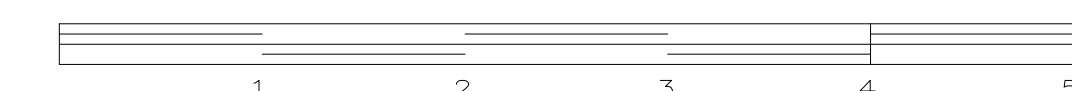

Esc. 1:125
ESCALA GRAFICA

