



EDIFICIO TIPO "A"

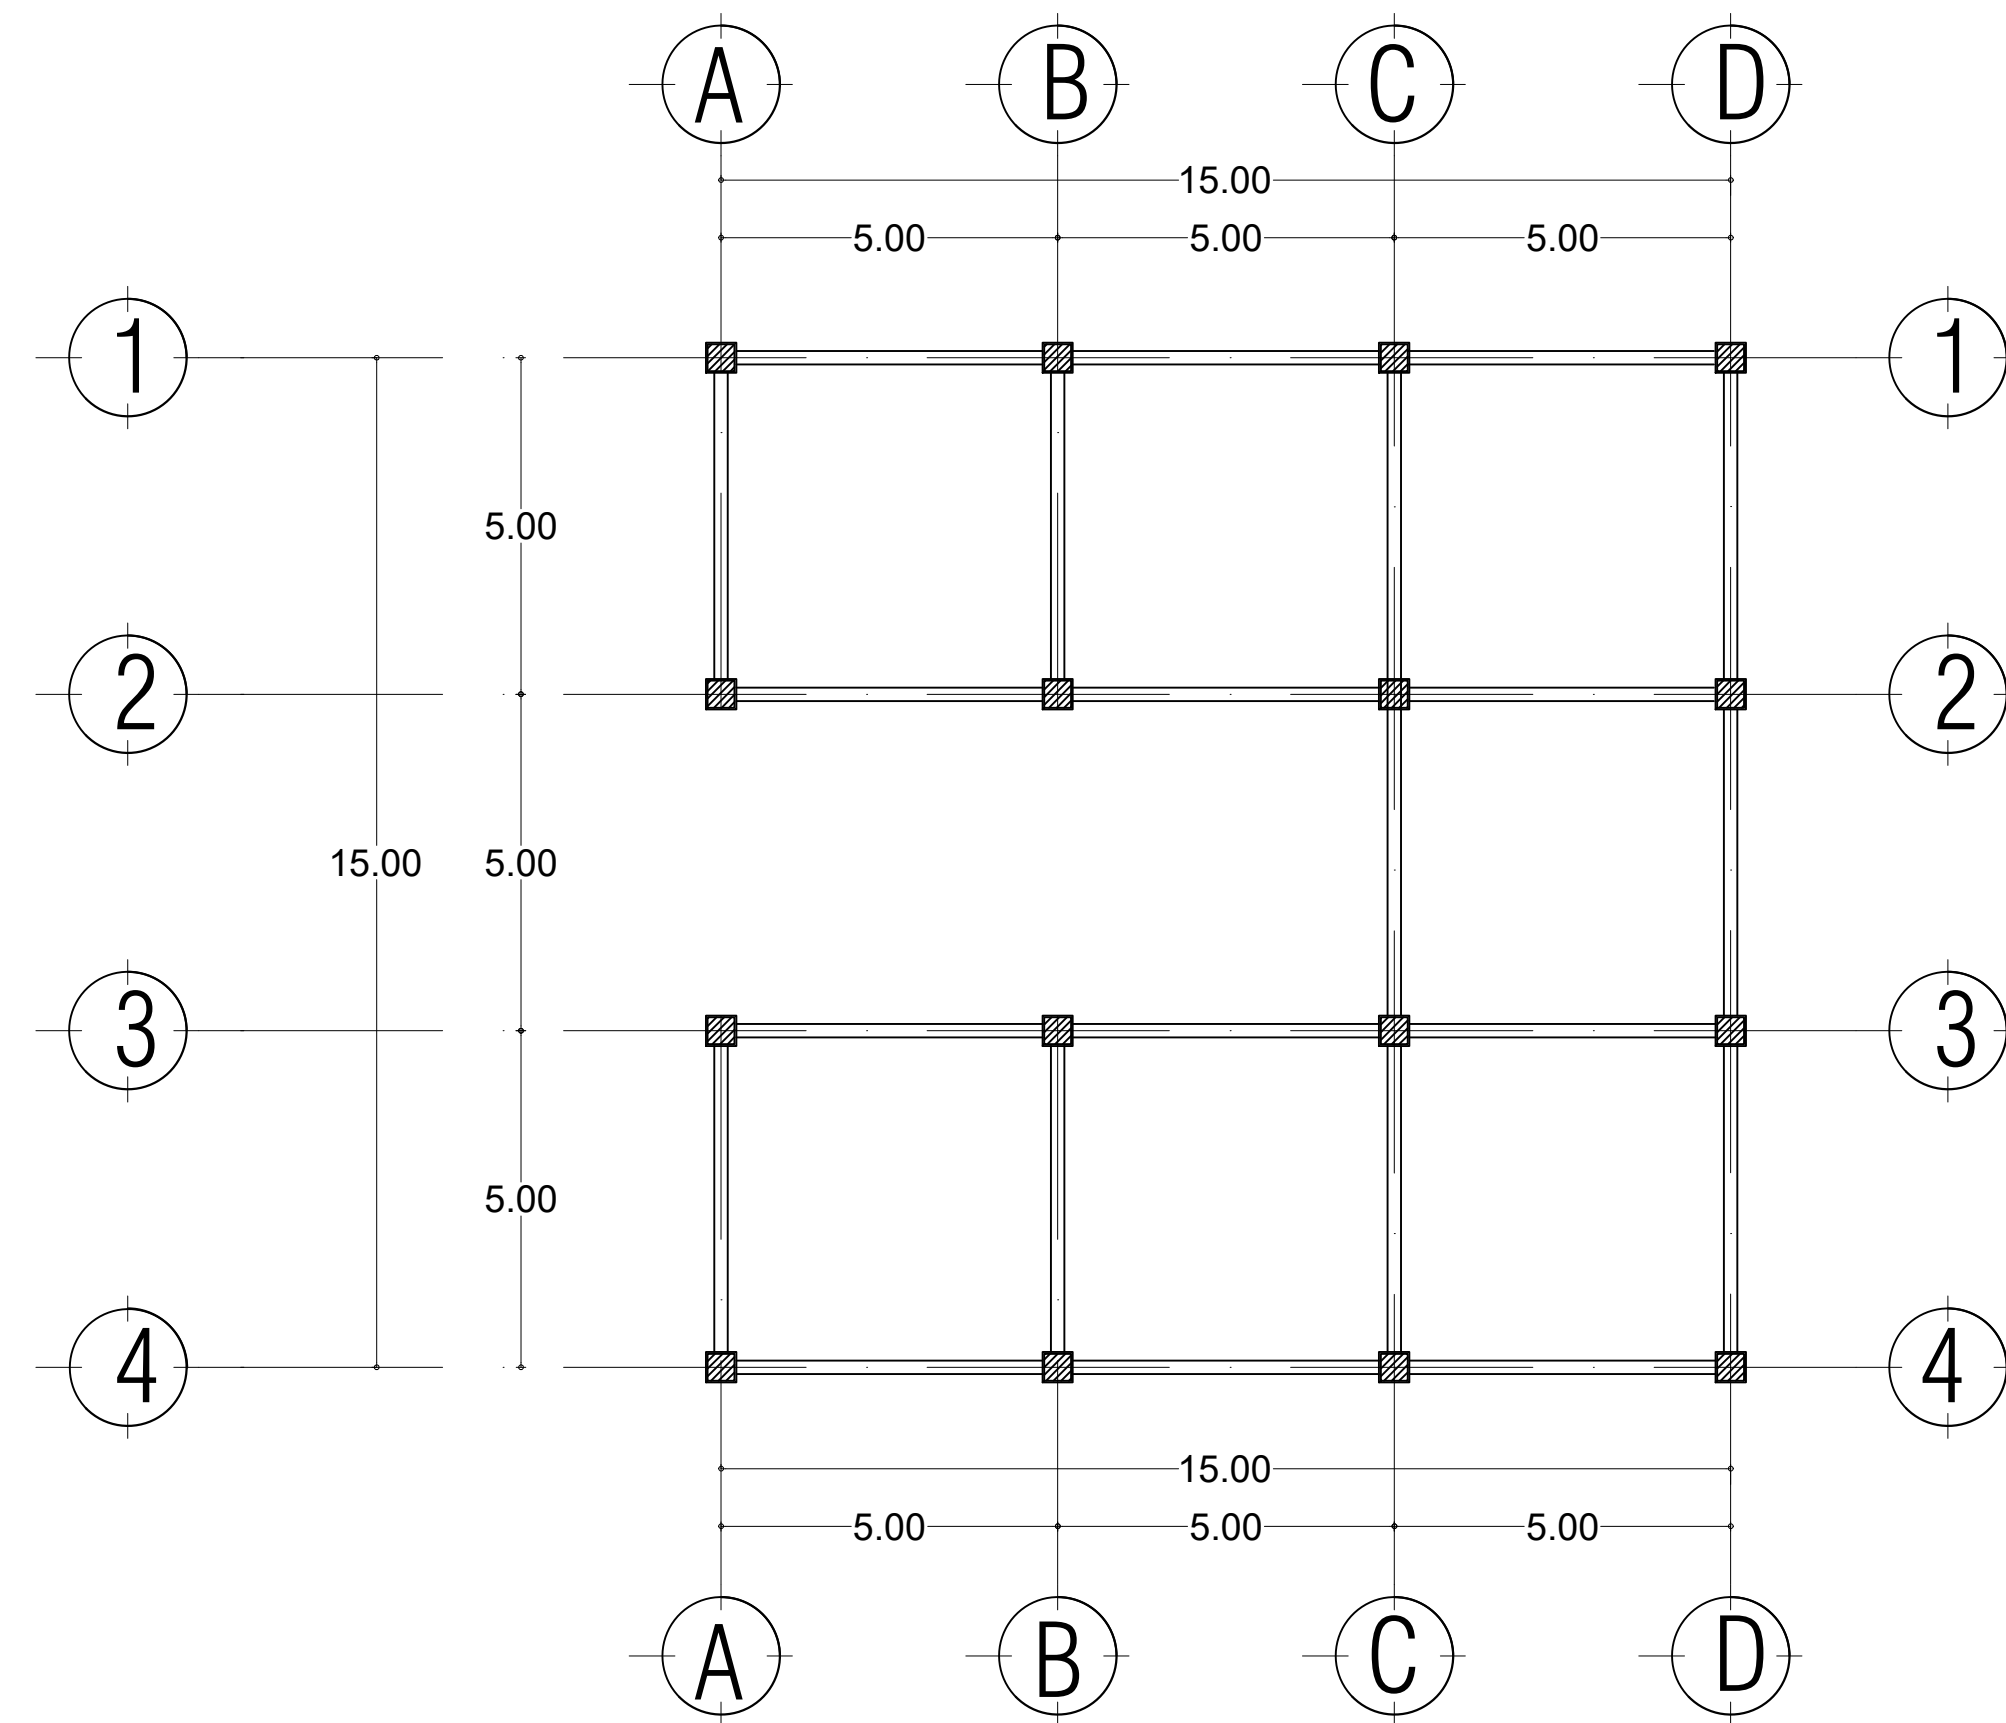

PLANTA DE CIMENTACION ESC.....1:75

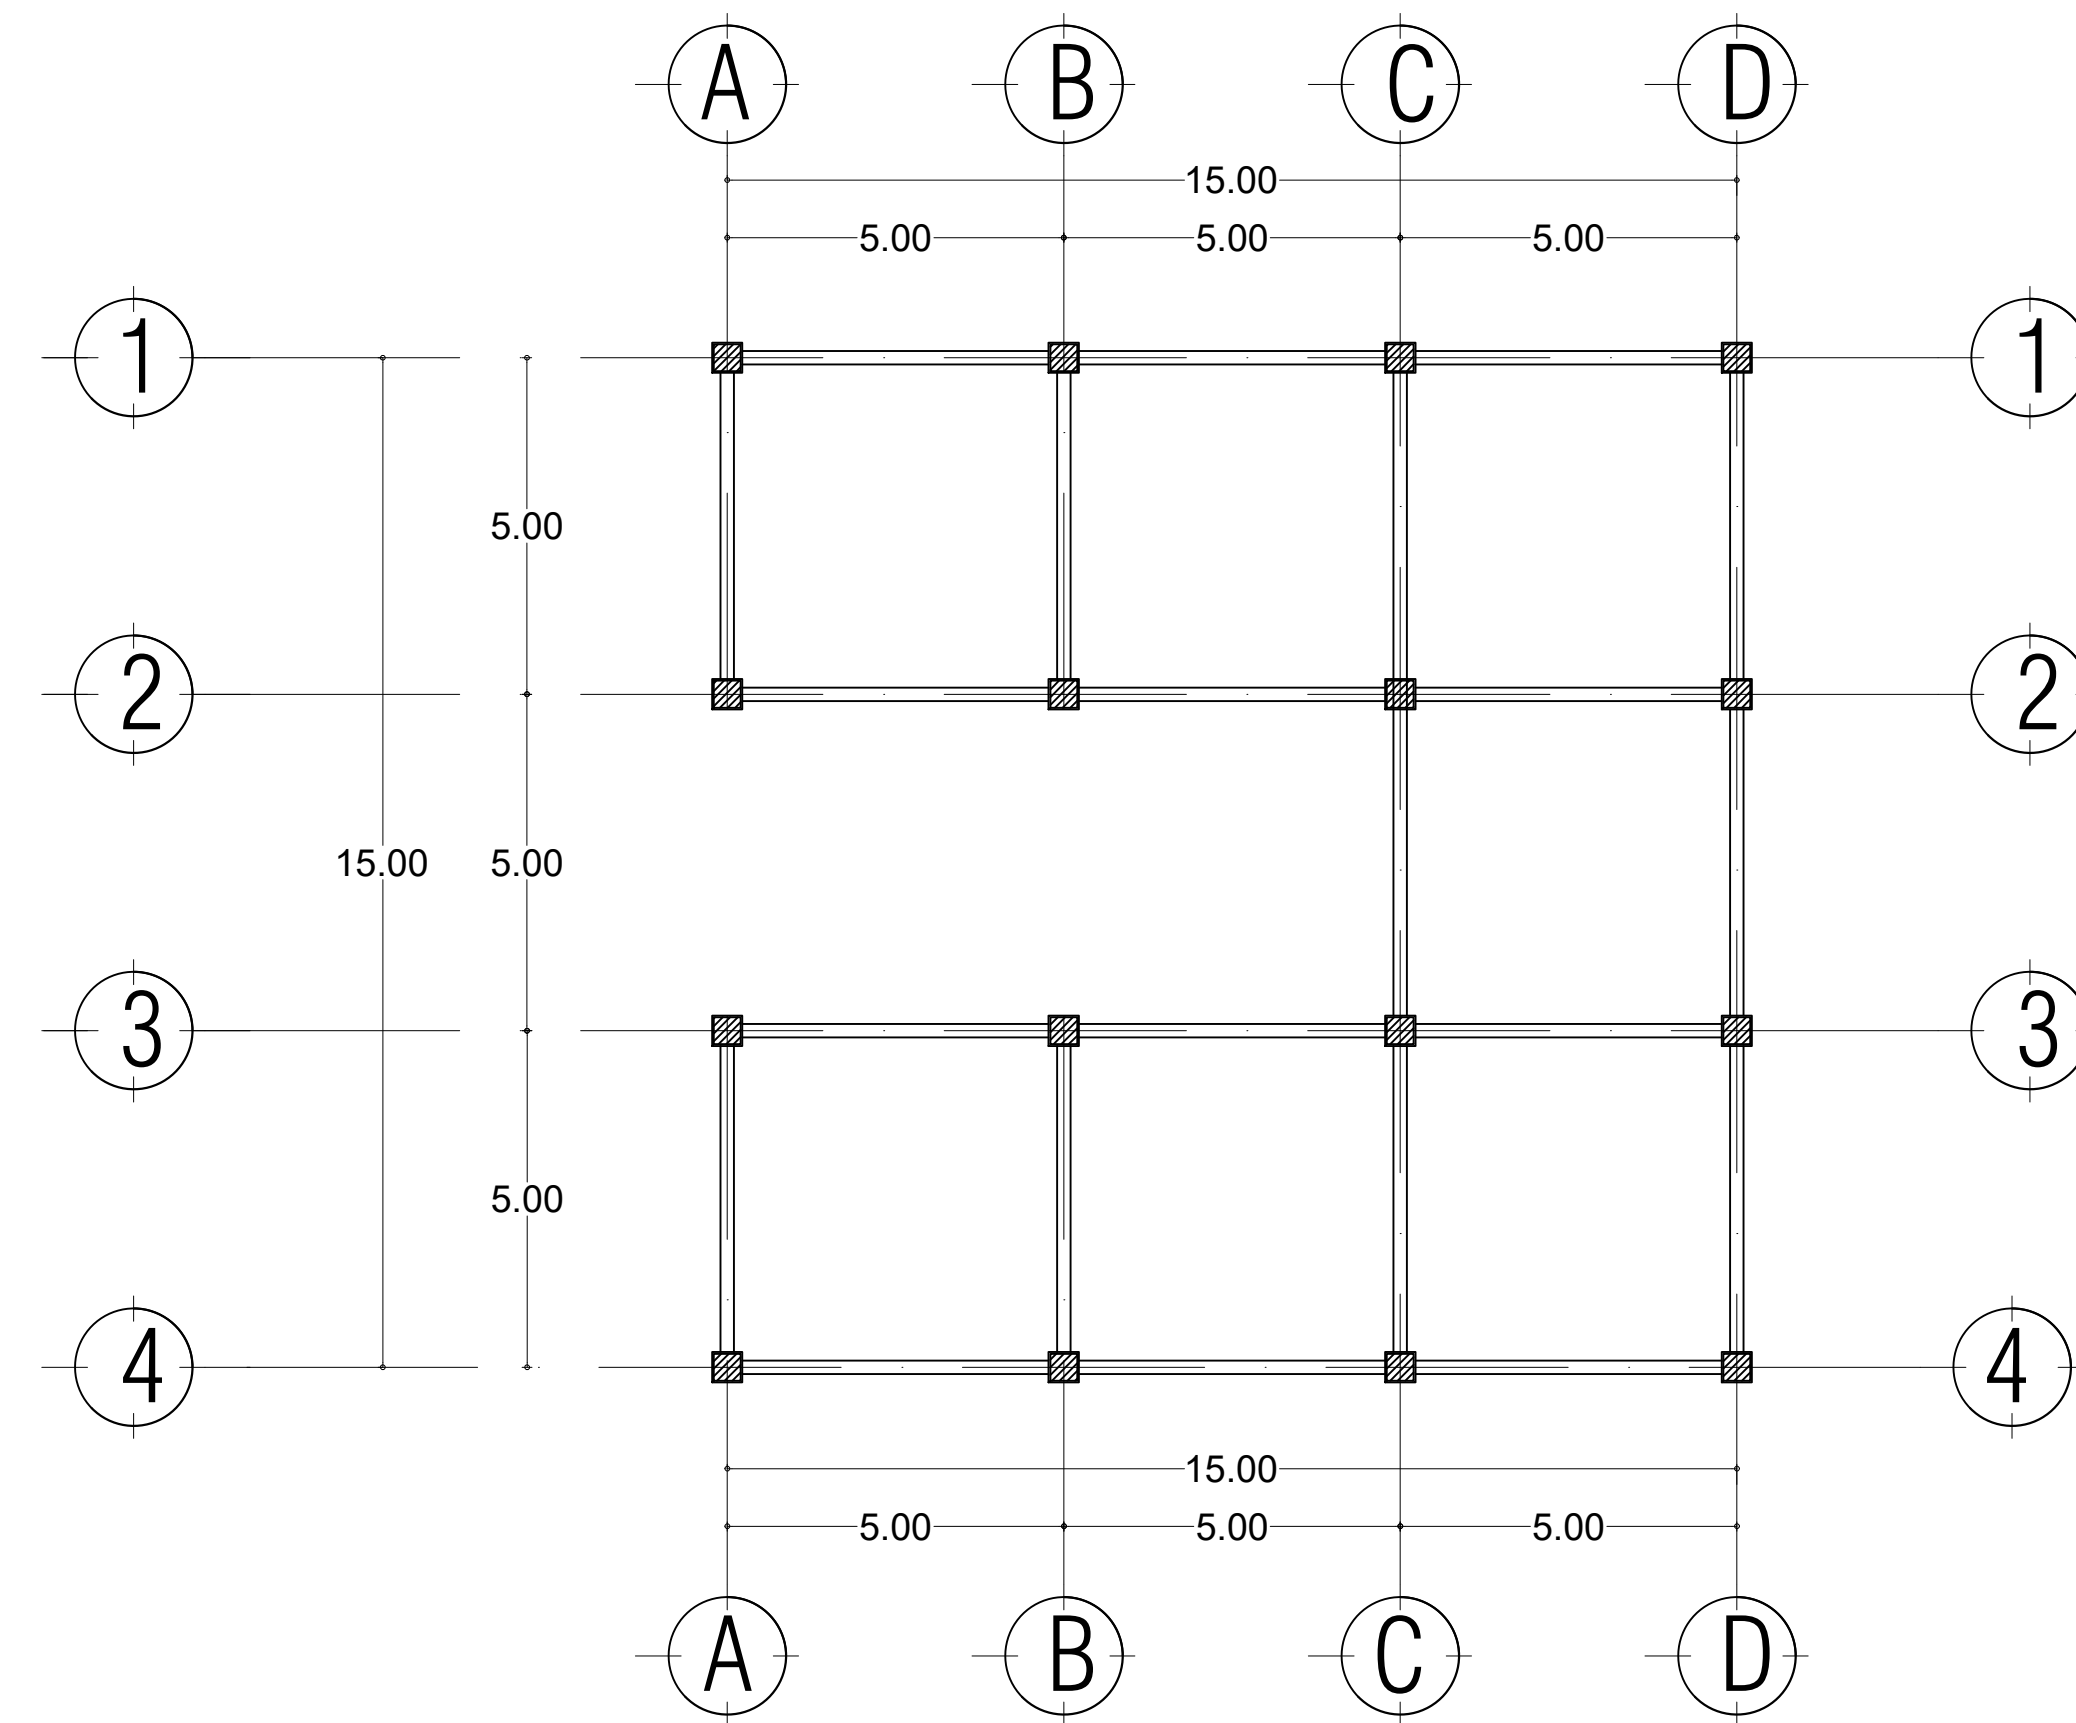

PLANTA ESTRUCTURAL NIVEL 3 Y 4 ESC.....1:75

UDS

UNIVERSIDAD
DEL SURESTE

DISEÑO
ARQUITECTONICO III

ARQ. PEDRO ALBERTO
GARCIA LOPEZ

ANGEL GABRIEL
GRANADOS PEREZ

5TO. CUATRIMESTRE

PLANO

ESTRUCTURAL

COMITAN DE DOMINGUEZ, CHIS.