

Licenciatura en Arquitectura

Nombre del alumno:

Ana Fabiola López Aguilar

Materia:

Taller de Construcción de Materiales Básicos

Nombre del profesor:

Arq. Pedro Alberto García López

Cuatrimestre:


Quinto

Nombre de la actividad:

Unidad I: Cancha de Usos Múltiples

Fecha: 21 de enero de 2024

**UNIVERSIDAD  
DEL  
SURESTE**

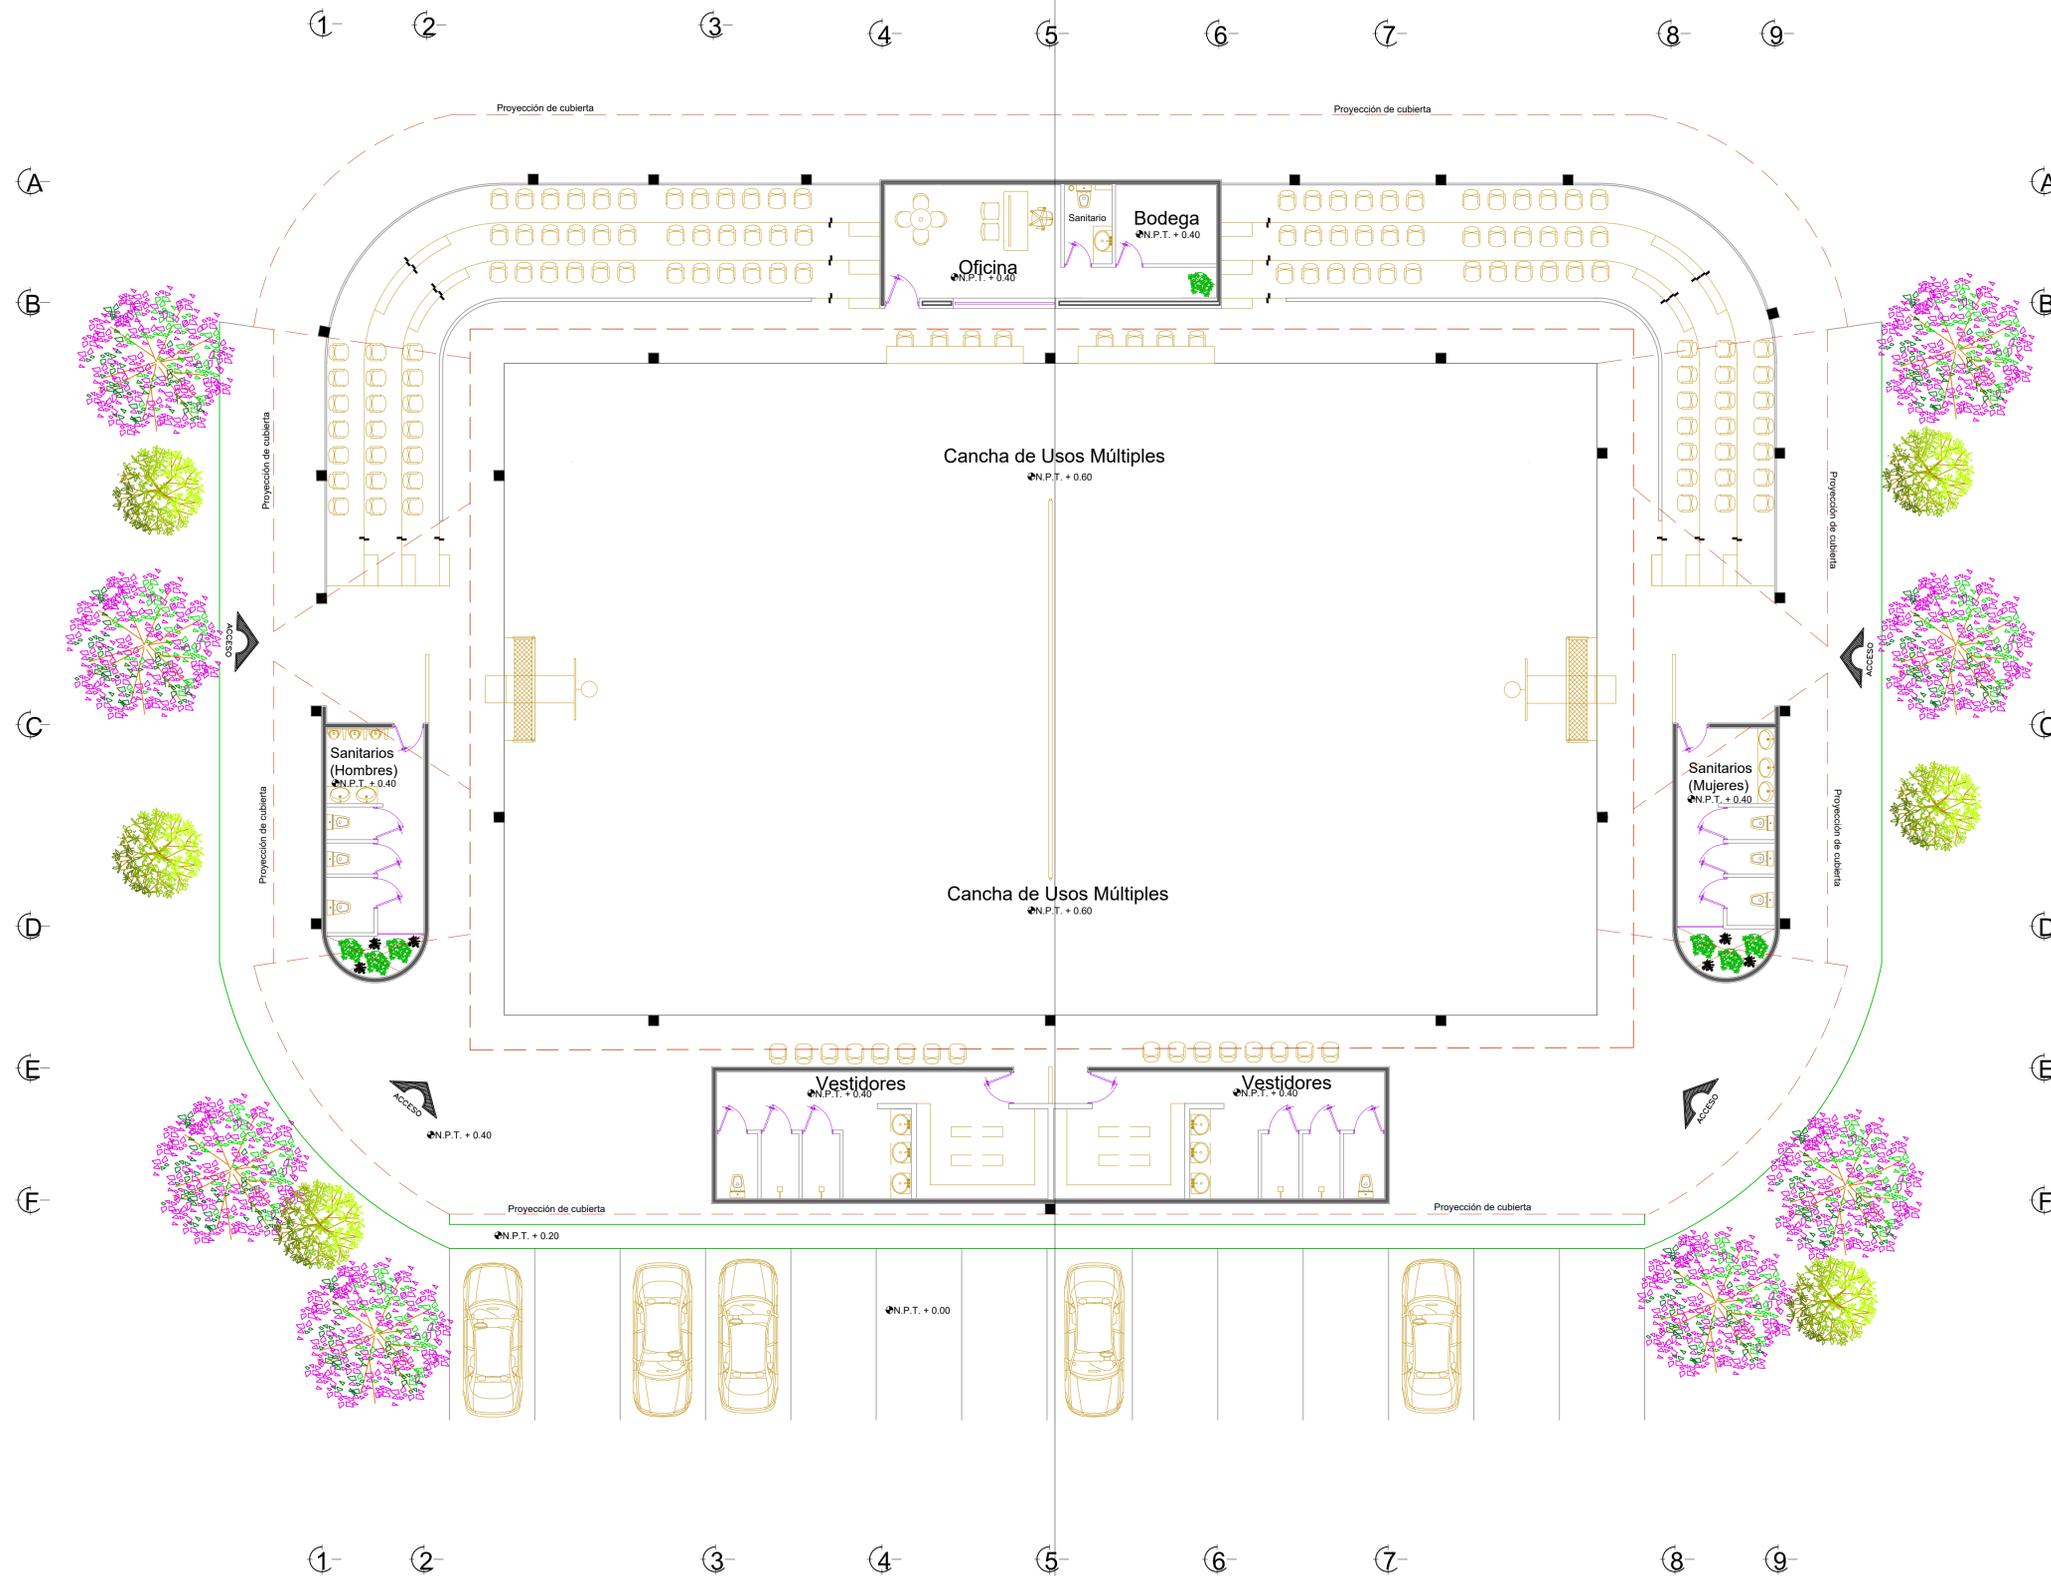

**PROYECTO:**  
CANCHA DE USOS MÚLTIPLES

**MATERIA:**  
TALLER DE CONSTRUCCIÓN DE  
MATERIALES BÁSICOS

**ARQUITECTO:**  
PEDRO ALBERTO GARCÍA LÓPEZ

**ALUMNO:**  
ANA FABIOLA LÓPEZ AGUILAR

**PLANO:**  
PLANTA ARQUITECTÓNICA  
(Cancha multiusos)

**ESCALA:**  
1:125

**ACOTACIÓN:**  
METROS

**PLANO:**  
01 / 01

**FECHA:**  
16 / ENERO / 2024