

EDIFICIO TIPO "J Y L"

UDS

DISEÑO
ARQUITECTONICO III


ARQUITECTURA

JOSE MIGUEL
ALFARO PEREZ


ARQ. PEDRO
ALBERTO
GARCIA LOPEZ

ESC. 1:75

5.TO CUATRIMESTRE
PLANO: ESTRUCTURAL

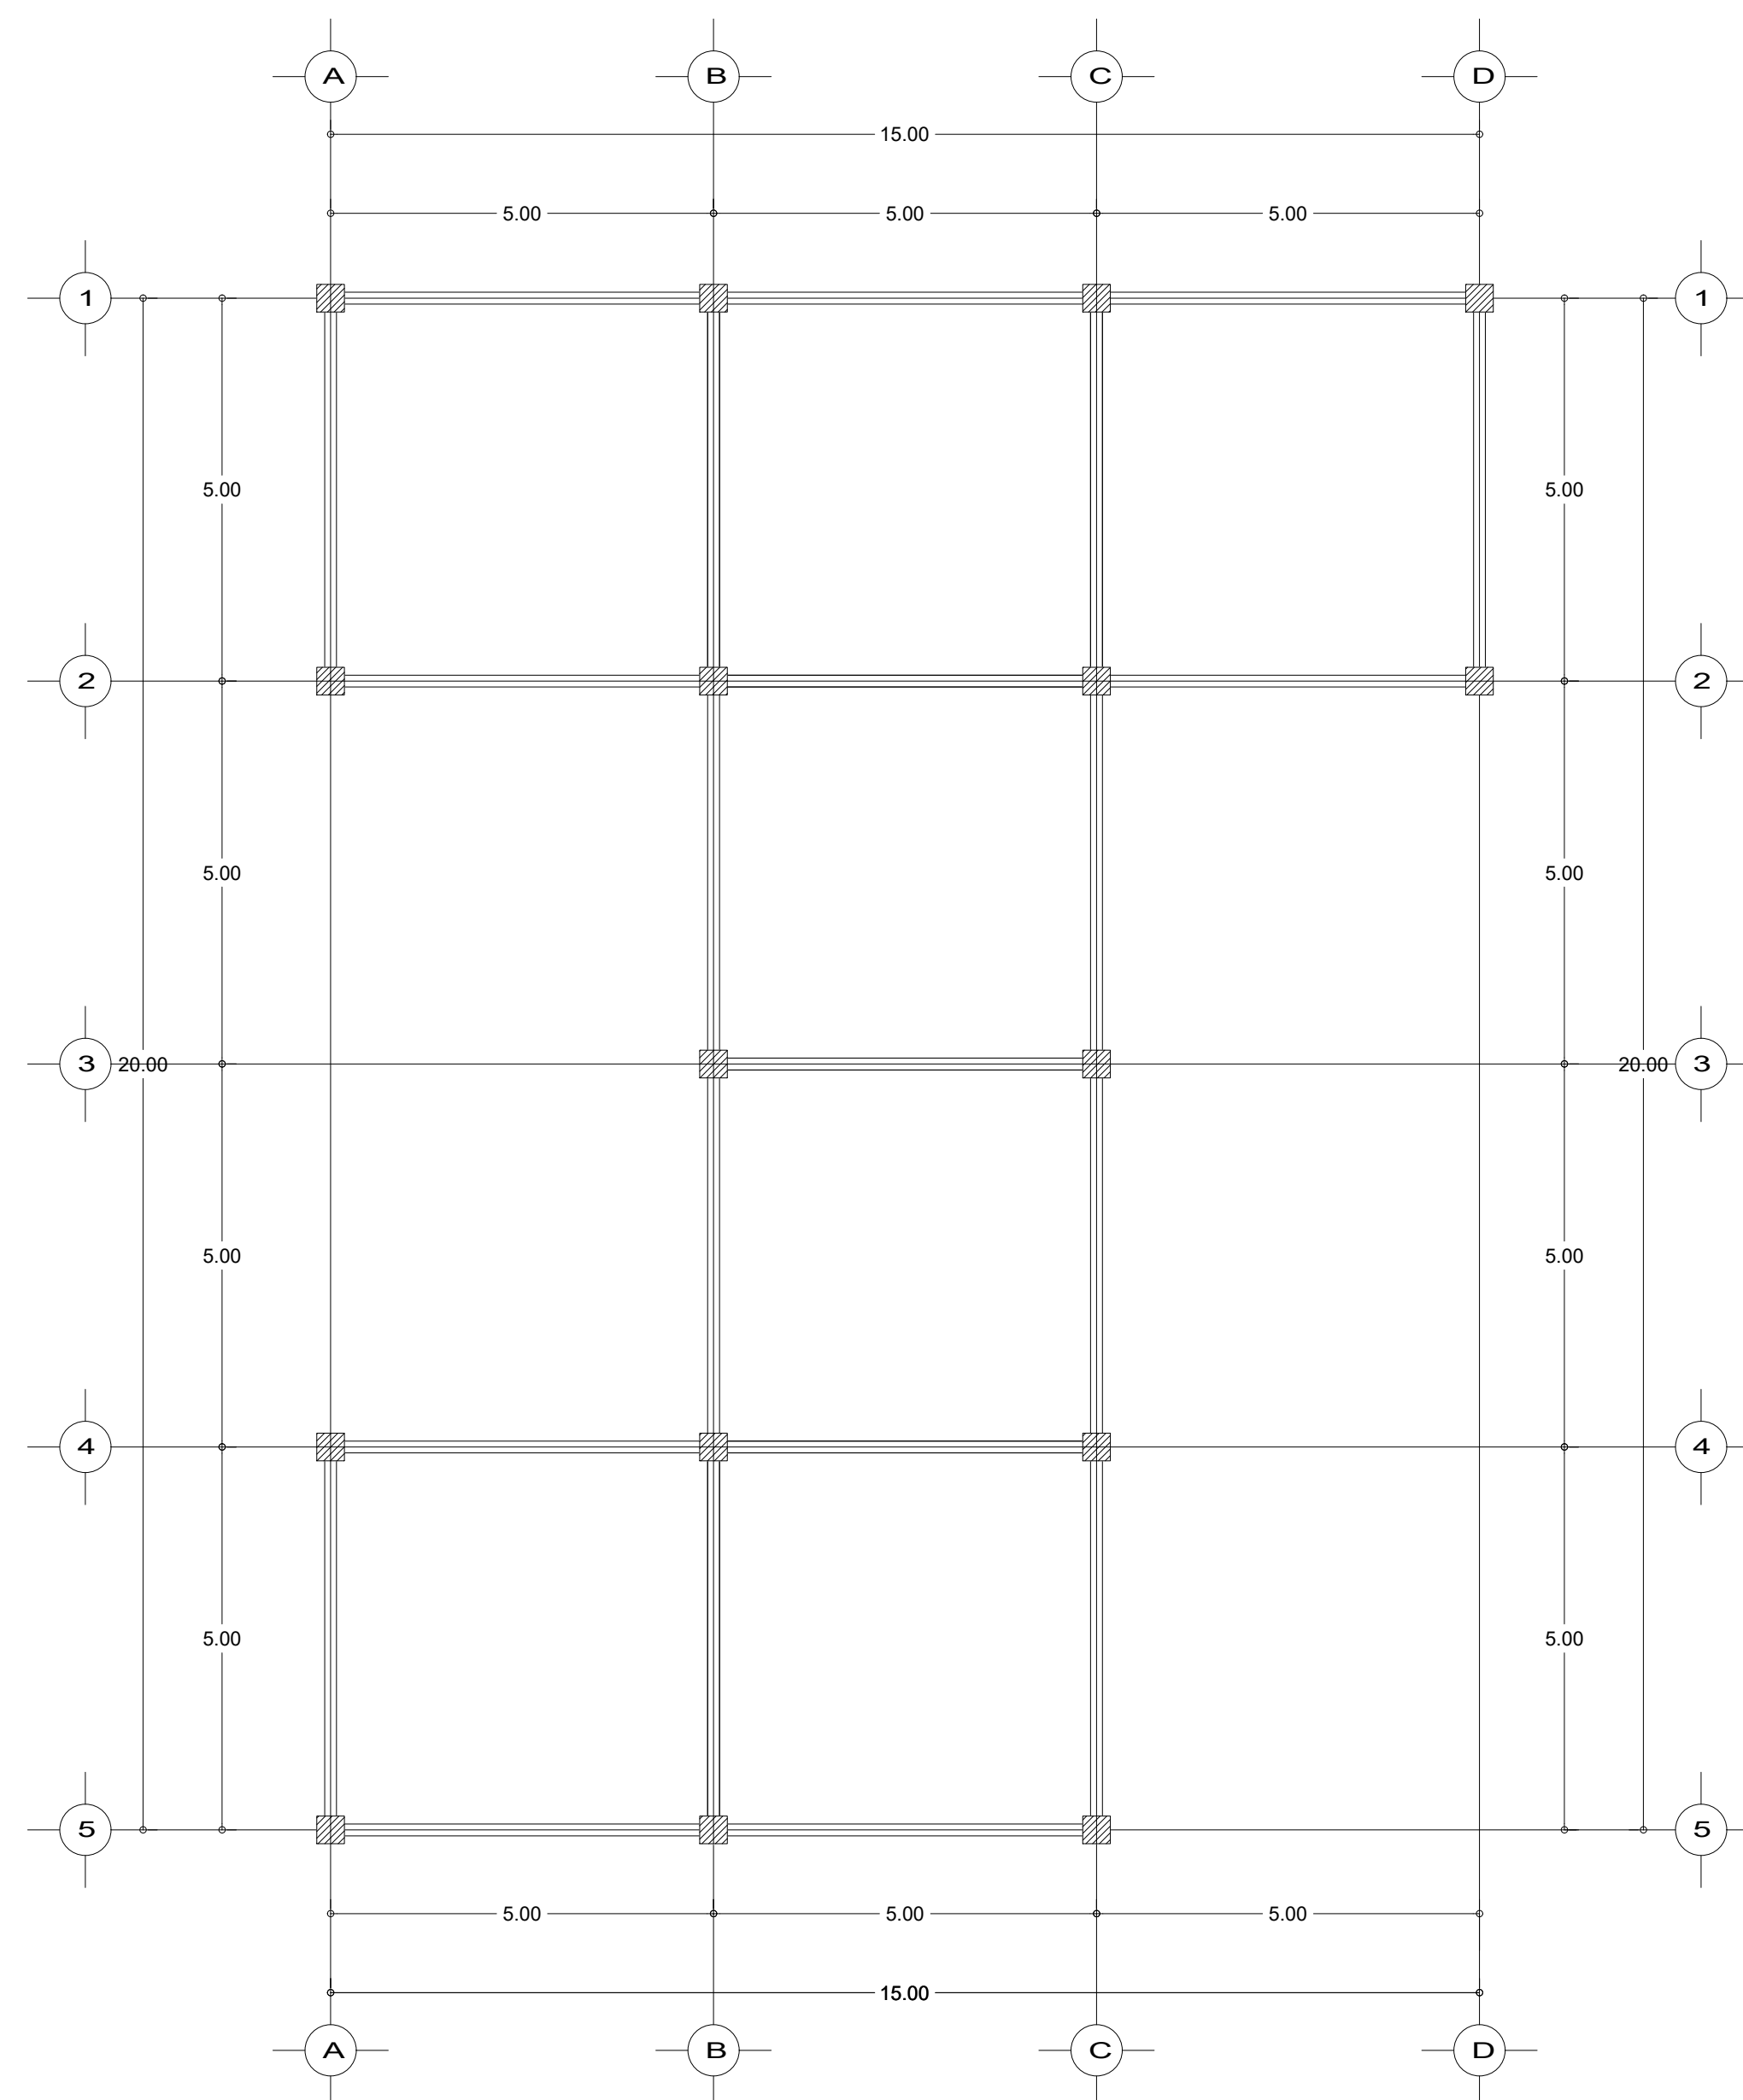

PLANTA DE CIMENTACION ESC.....1.75

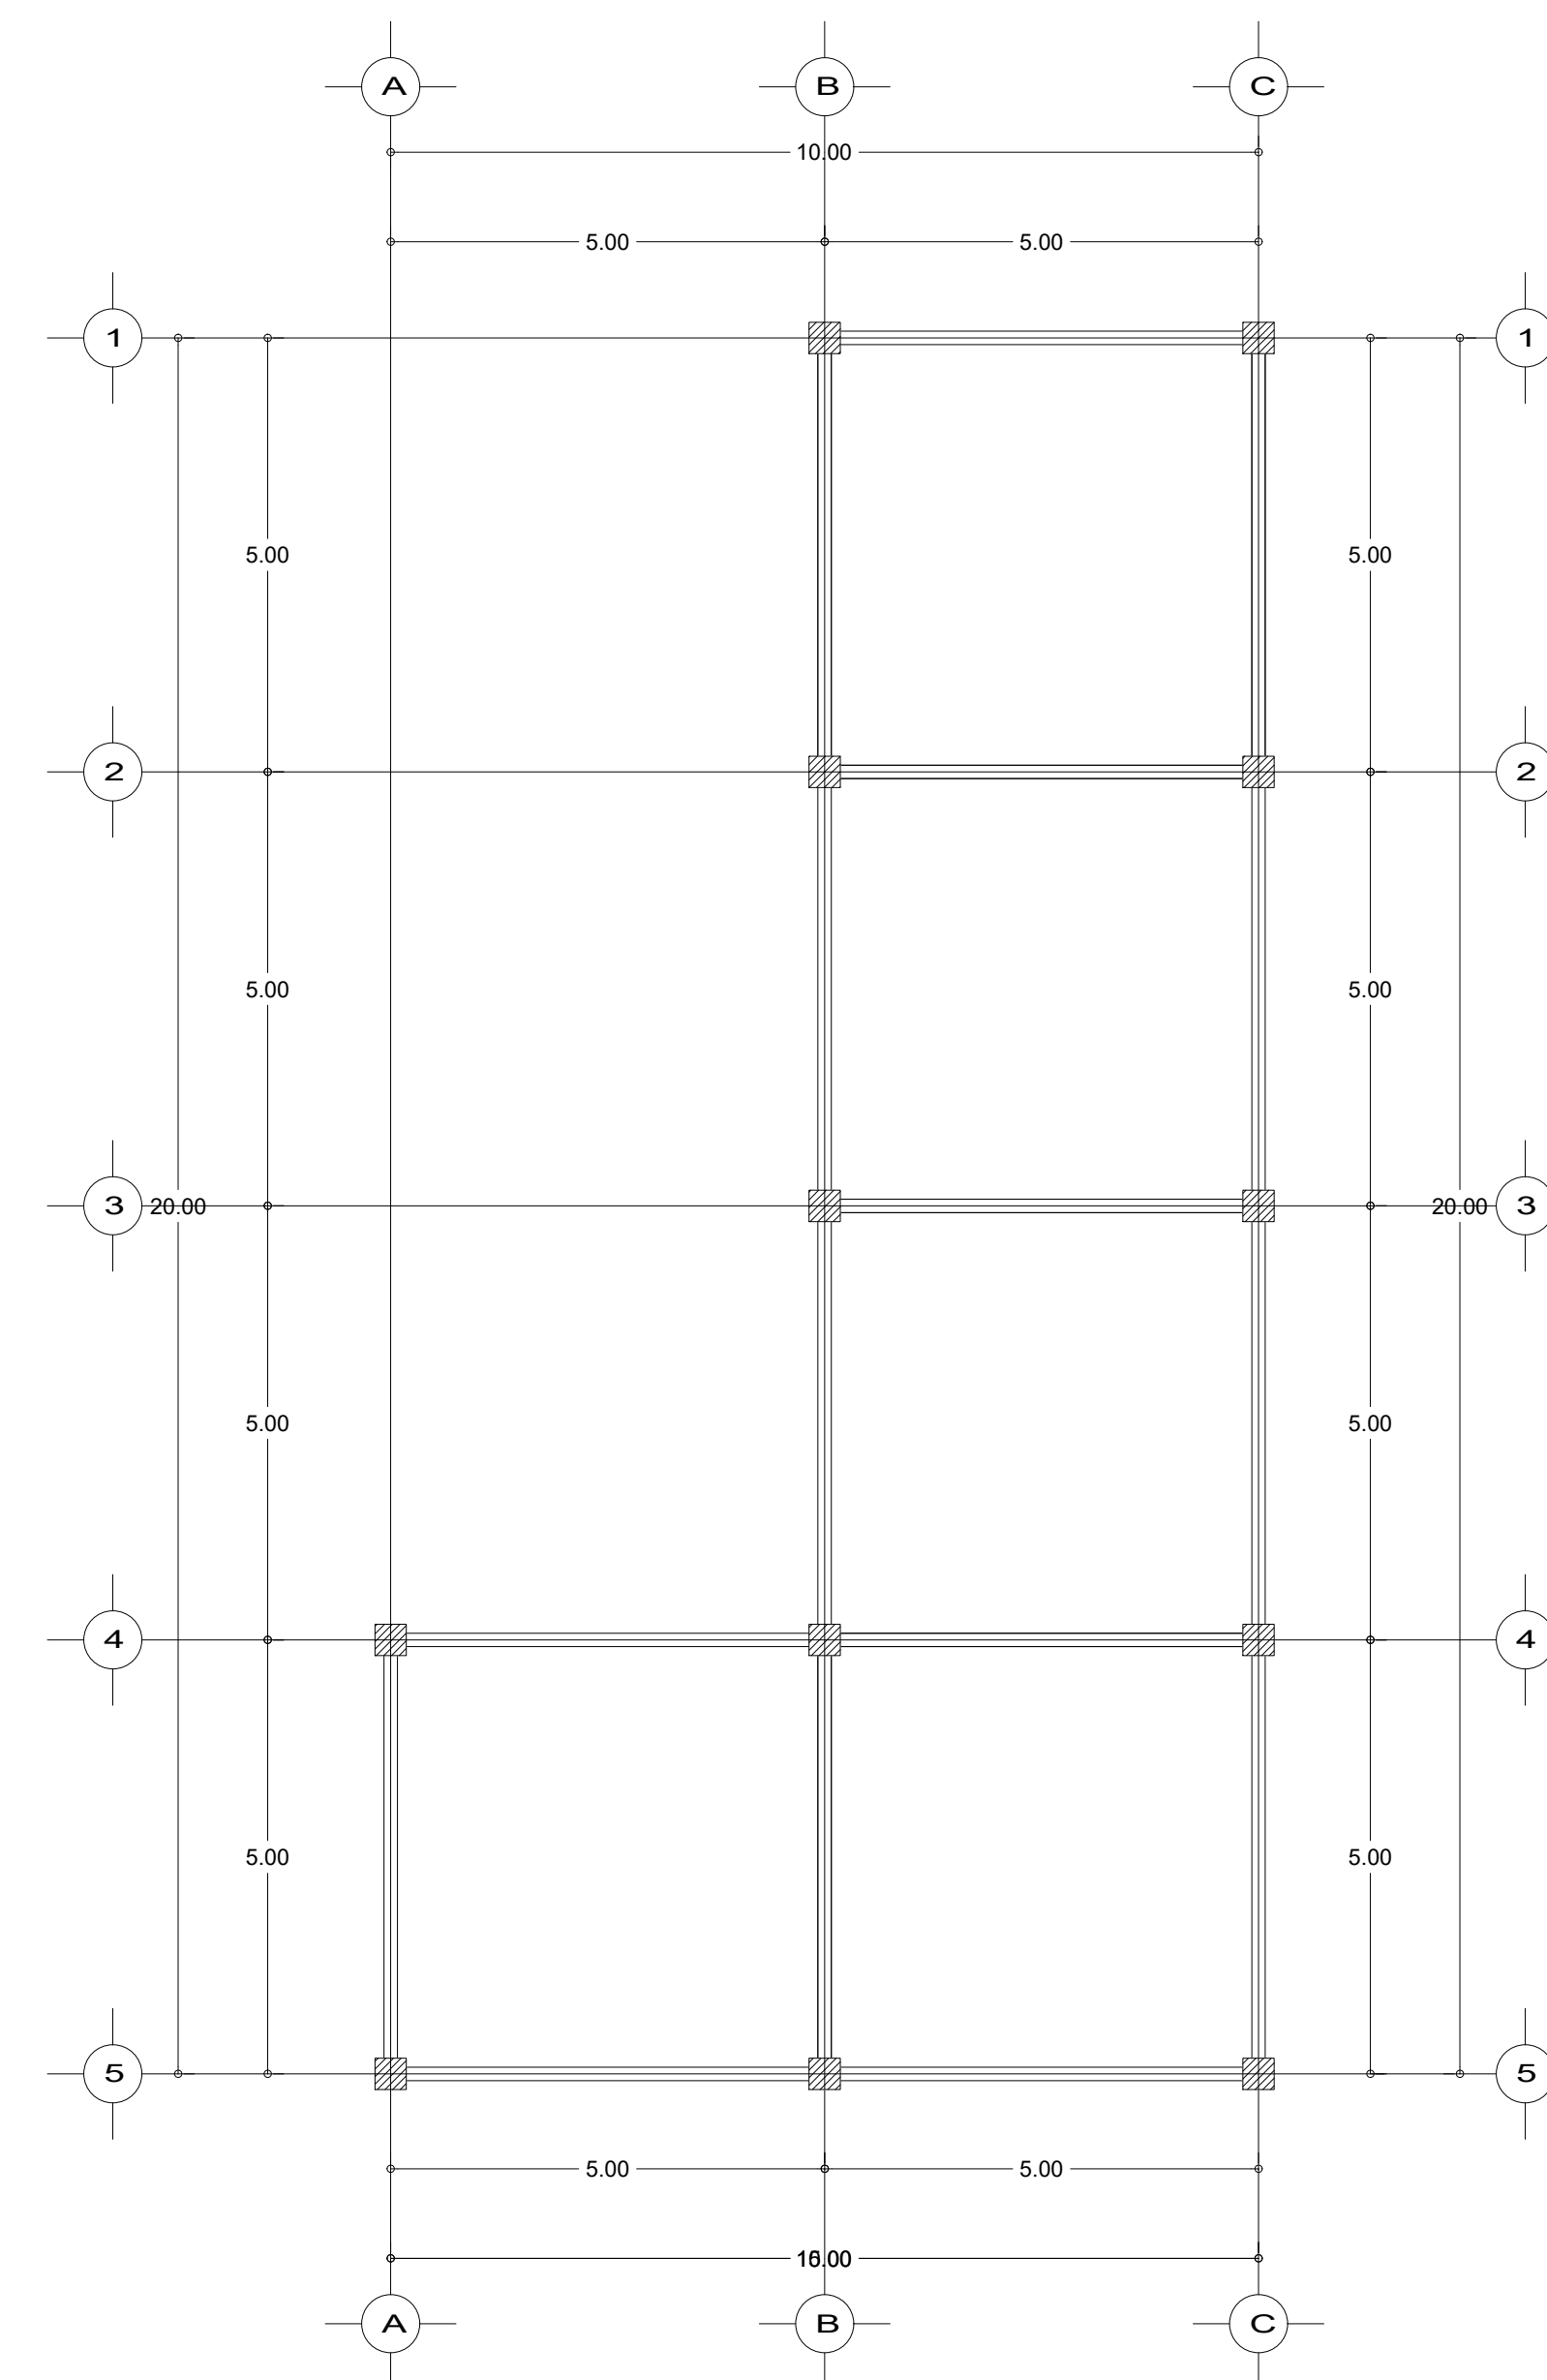

PLANTA ESTRUCTURAL
NIVEL 3 Y 4 ESC....1:75