



Mi Universidad

CANCHA DE USOS MULTIPLES

Nombre del Alumno: Pablo Daniel Castro Herrera

Nombre del tema: Representación arquitectónica

Parcial: I

Nombre de la Materia: Computación para el diseño arquitectónico II



Nombre del profesor: Arq. Pedro García

Nombre de la Licenciatura: Arquitectura

Cuatrimestre: 5

Fecha: 19 de enero 2024

UDS

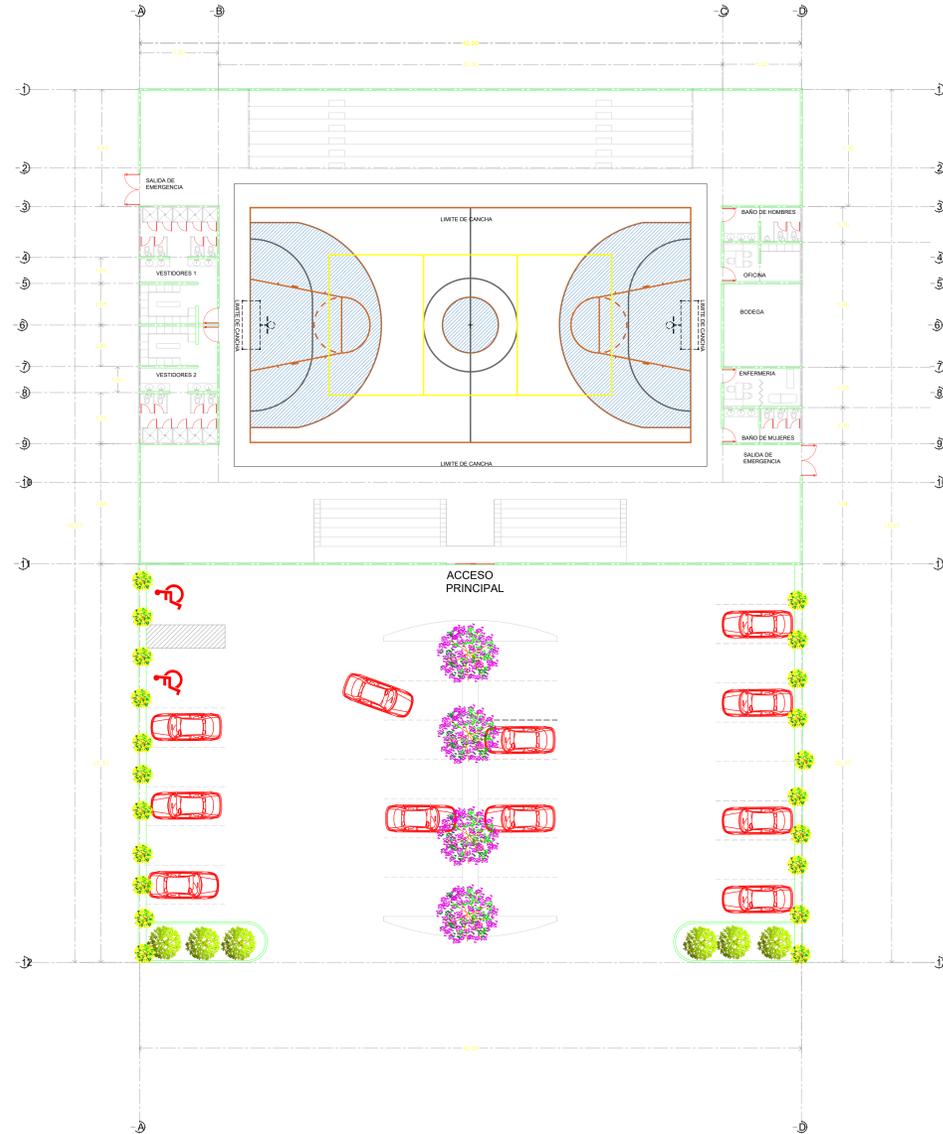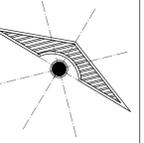

Planta Arquitectónica
Esc. _____ 1:100

LOCALIZACIÓN

SIMBOLOGÍA

SELLOS

DATOS DE LA OBRA

SUPERFICIE DEL TERRENO: 1,000 M²
 SUPERFICIE CONSTRUIDA
 PRIMER NIVEL: 1,000 M²
 SEGUNDO NIVEL: 1,000 M²
 SUPERFICIE TOTAL CONSTRUIDA:..... 1,000 M²

PROYECTO:
 CANCHA DE USOS MÚLTIPLES

DIRECCIÓN:
 AVE. CENTRAL No. 24

PROPIETARIO:
 AVE. CENTRAL No. 24

PROYECTÓ

NOMBRE DEL PLANO:
 PLANTA ARQUITECTÓNICA

D.R.O.:
 PABLO D'NAIEL CASTRO HERRERA

FIRMA:	ESCALA: 1:50
	ACOTACIÓN: METROS

CLAVE

A-1	PLANO: 01 / 03
-----	--------------------------

FECHA: 11 / JUNIO / 2019