



*Nombre del Alumno: Yessica Hernandez Zuñiga*

*Nombre del tema: Plano de Instalaciones Hidráulicas e Isométricos*

*Parcial: 4*


*Nombre de la Materia: Taller de Construcción y Materiales Básicos*

*Nombre del profesor: Pedro Alberto Garcia Lopez*


*Nombre de la Licenciatura: Arquitectura*

*Cuatrimestre: Quinto Cuatrimestre*


*Comitán de Domínguez a 05 de abril del 2024.*

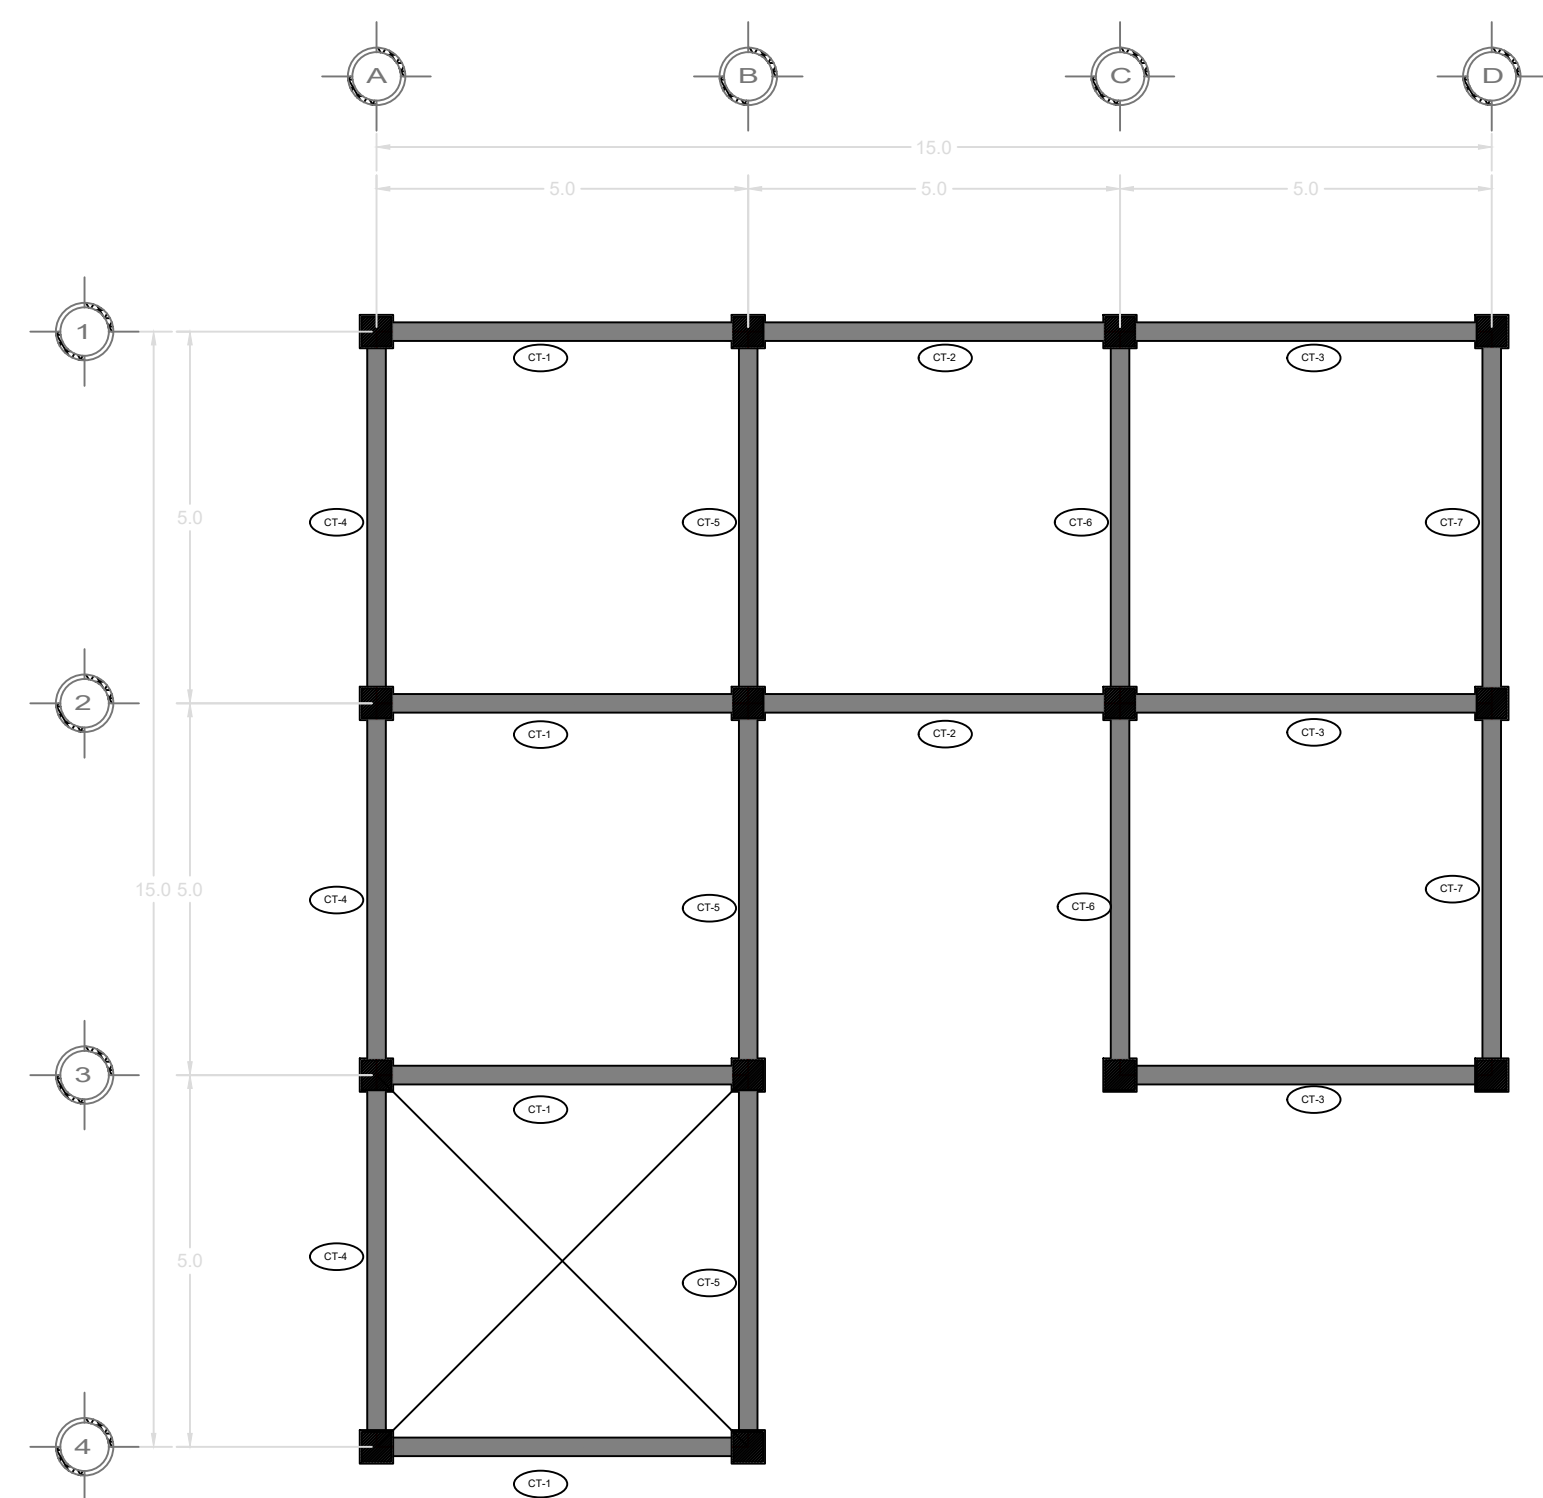


Planta de Cimentación PB

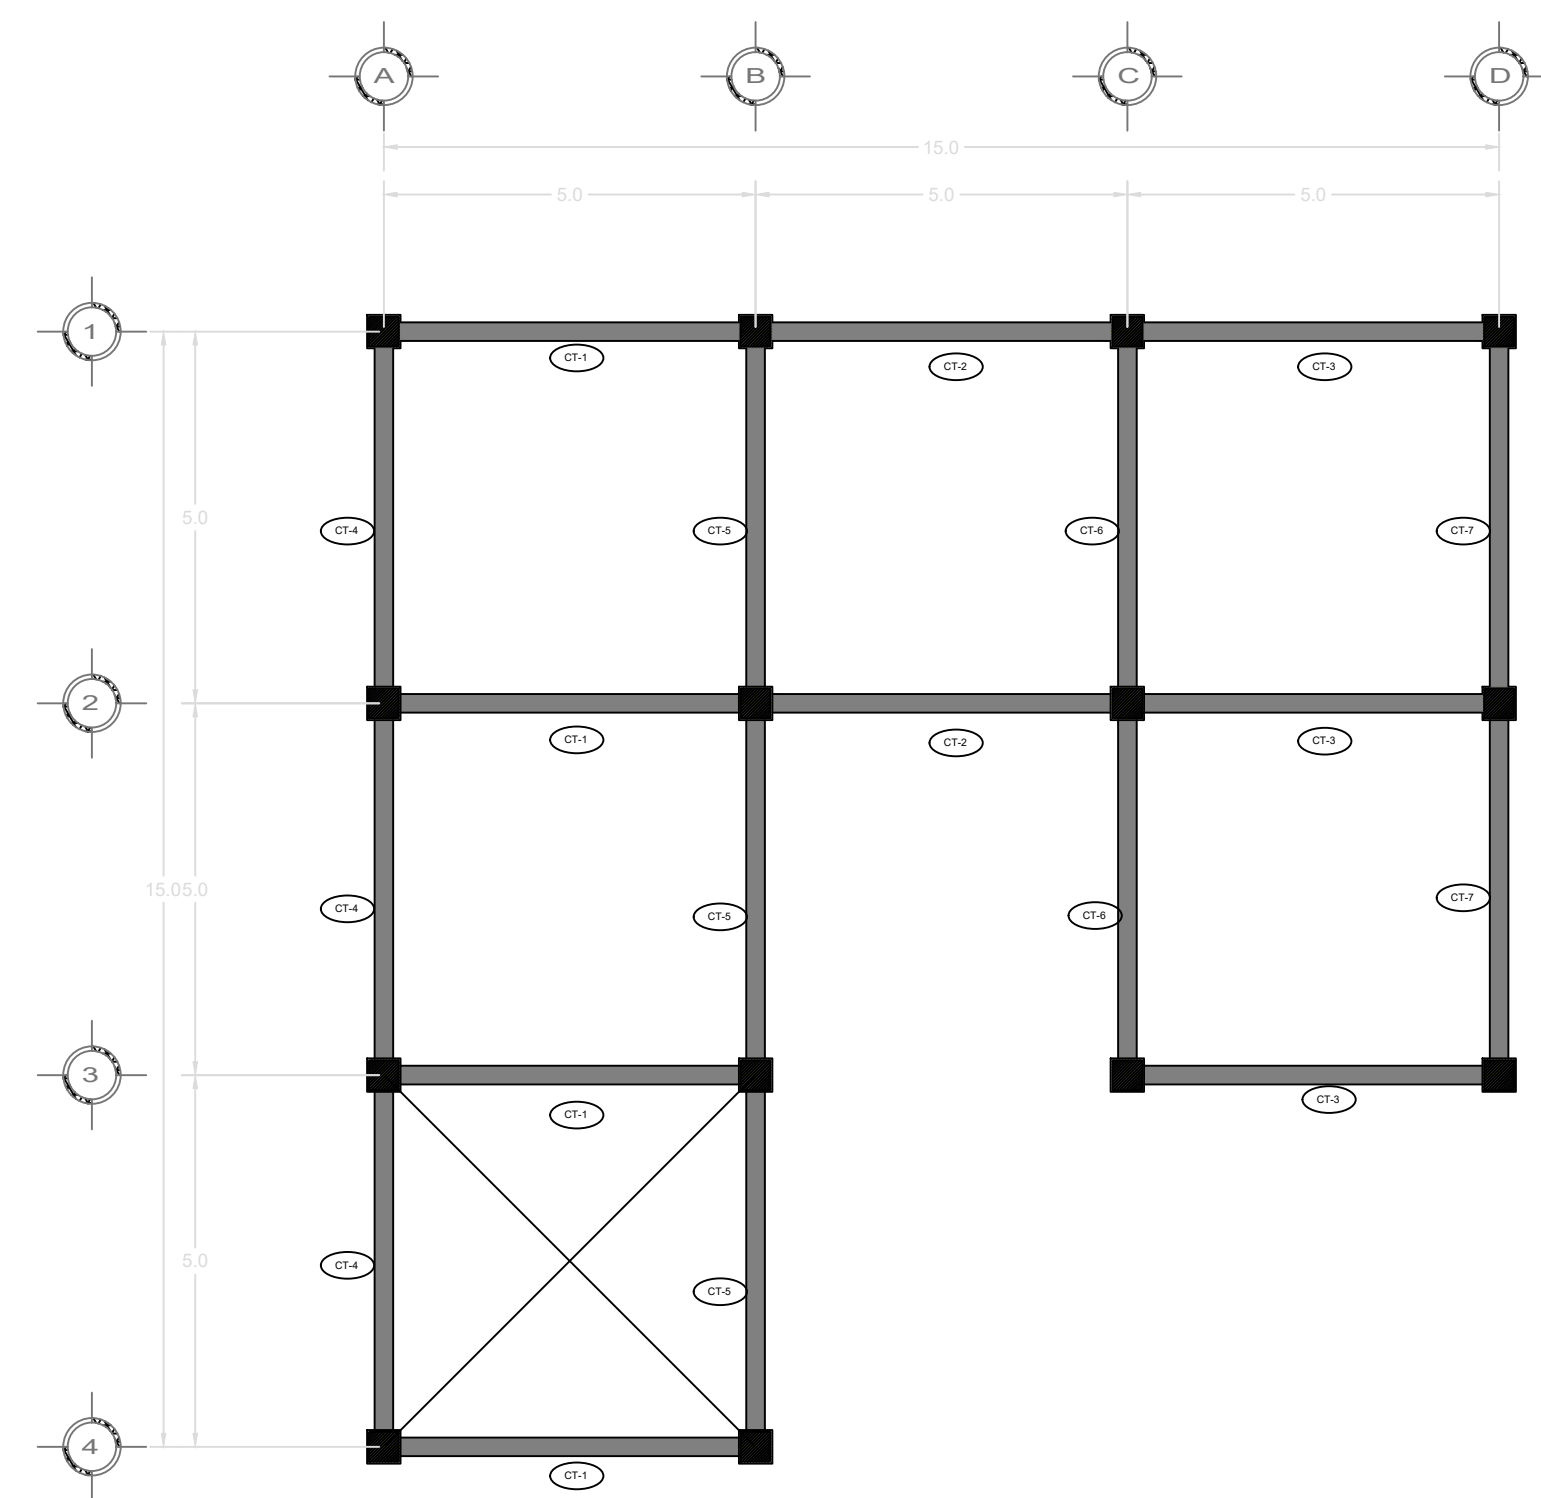

Planta de Cimentación N1

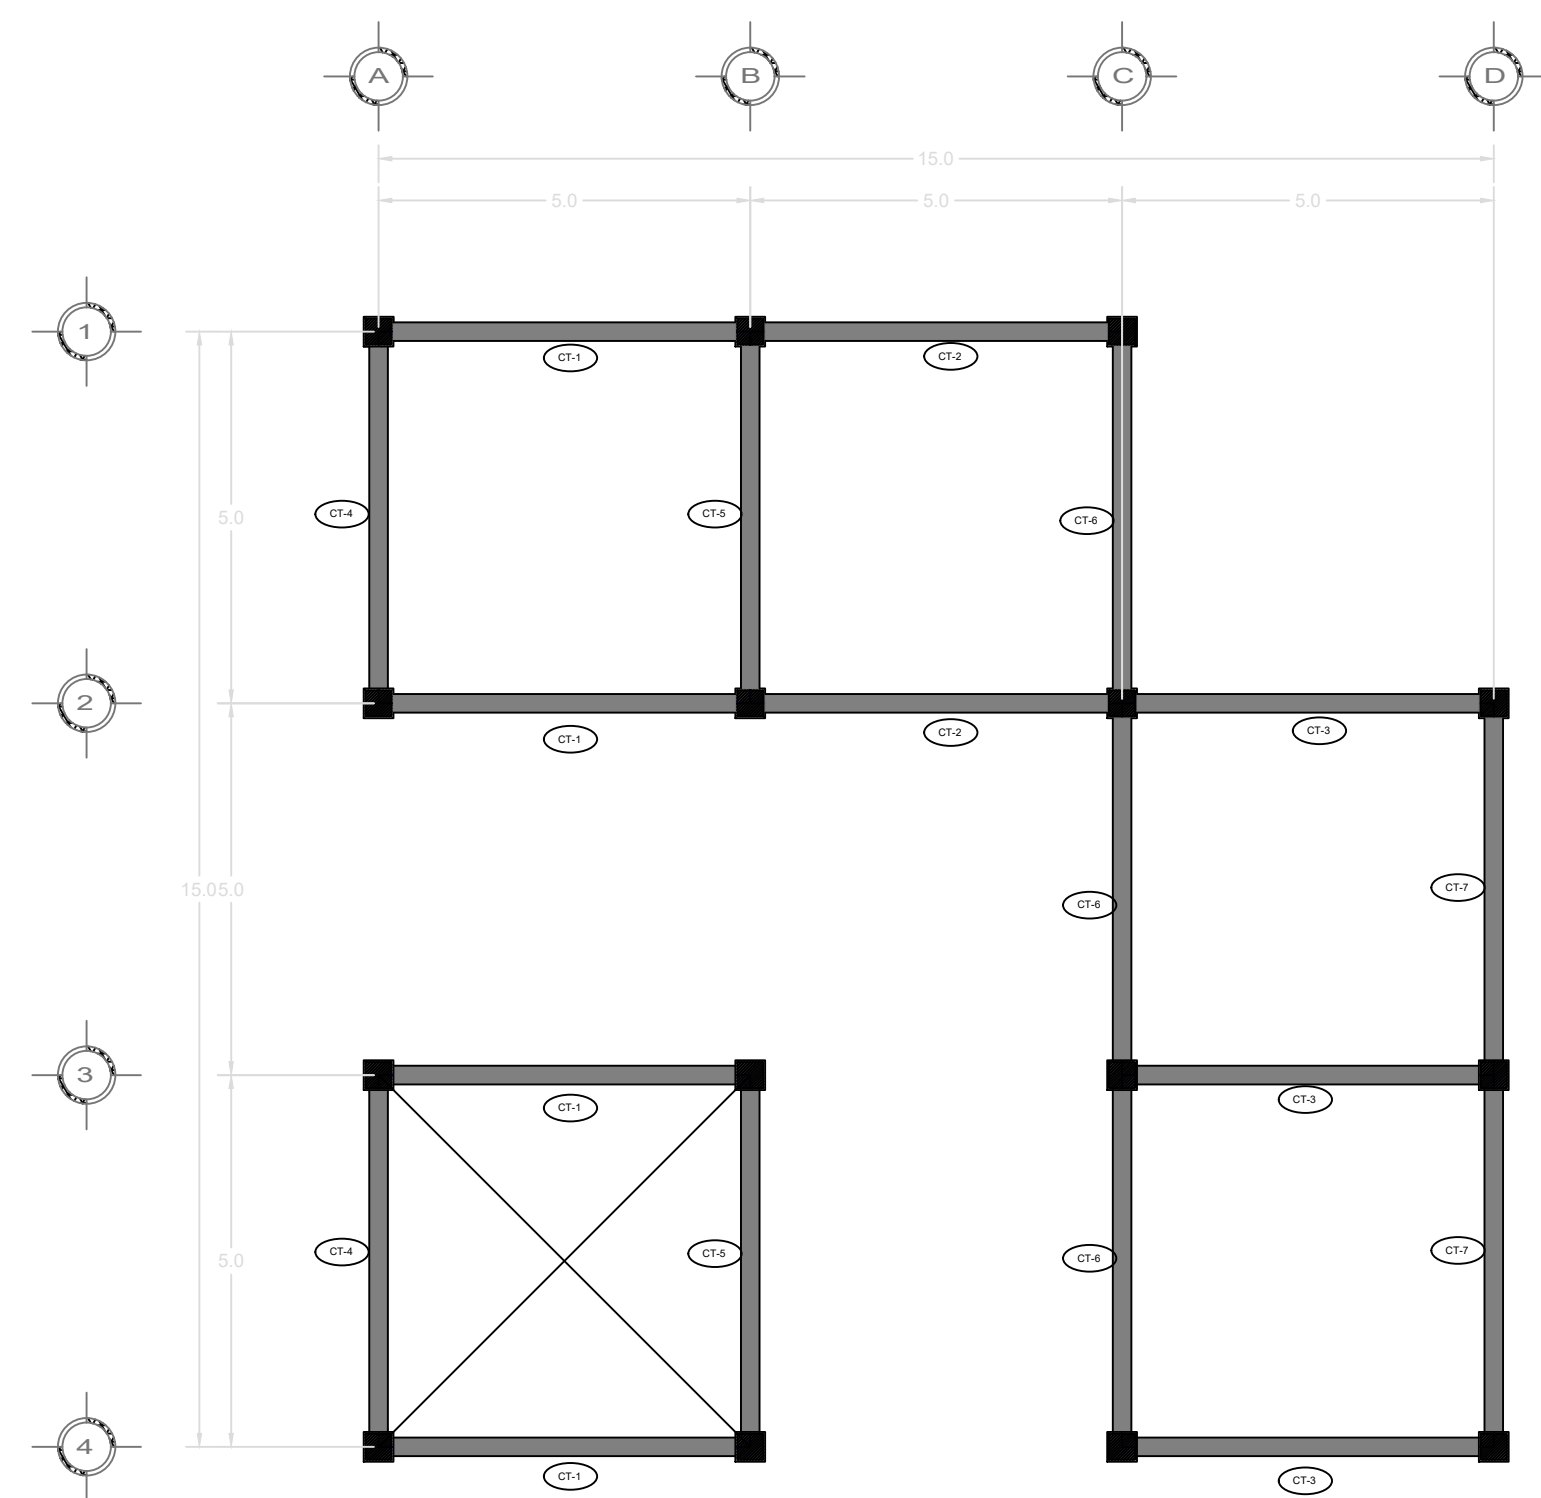

Planta de Cimentación N2

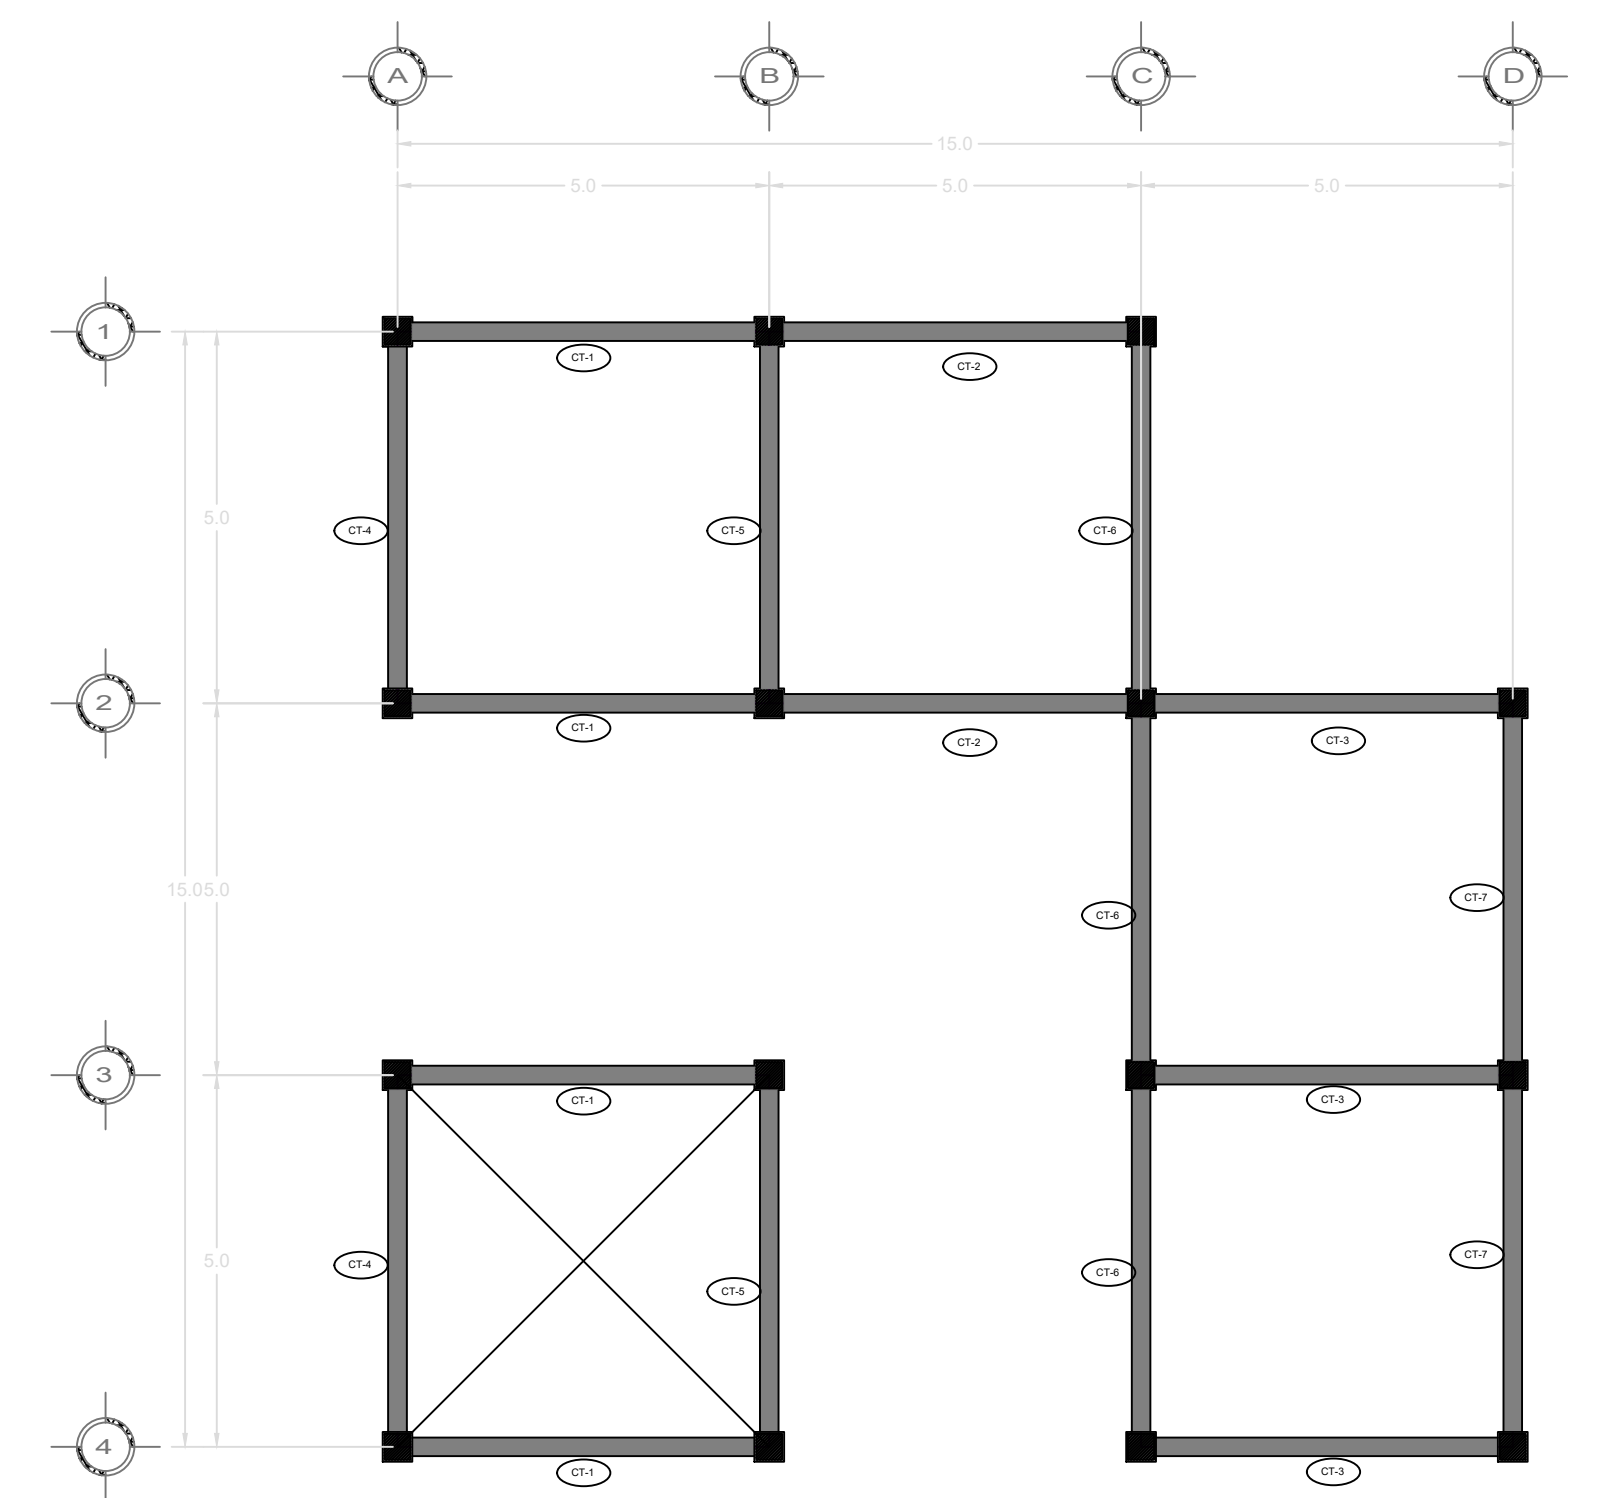

Planta de Cimentación N3