



*ARQ. JOSE LISANDRO LOPEZ ALFARO*

*NOMBRE DEL TEMA: CRUJIAS*

*PARCIAL : IV*

*NOMBRE DE LA MATERIA: ANALISIS DE ESTRUCTURAS*

*ARQ. PEDRO ALBERTO GARCIA LOPEZ*

*NOMBRE DE LA LICENCIATURA: ARQUITECTURA*

*5 CUATRIMESTRE*

# UDS

TEMA

DETALLES DE PLANTAS  
CRUJIAS

ARQUITECTURA.

**MATERIA.**  
ANALISIS DE MATERIALES

JOSE LISANDRO LOPEZ ALFARO


**NOMBRE DEL PLANO:**

PLANASTAS Y NIVELES



ARQ. PEDRO ALBERTO GARCIA LOPEZ

**ESCALA:**  
1:125


**FECHA:** 08/ ABRIL / 2024

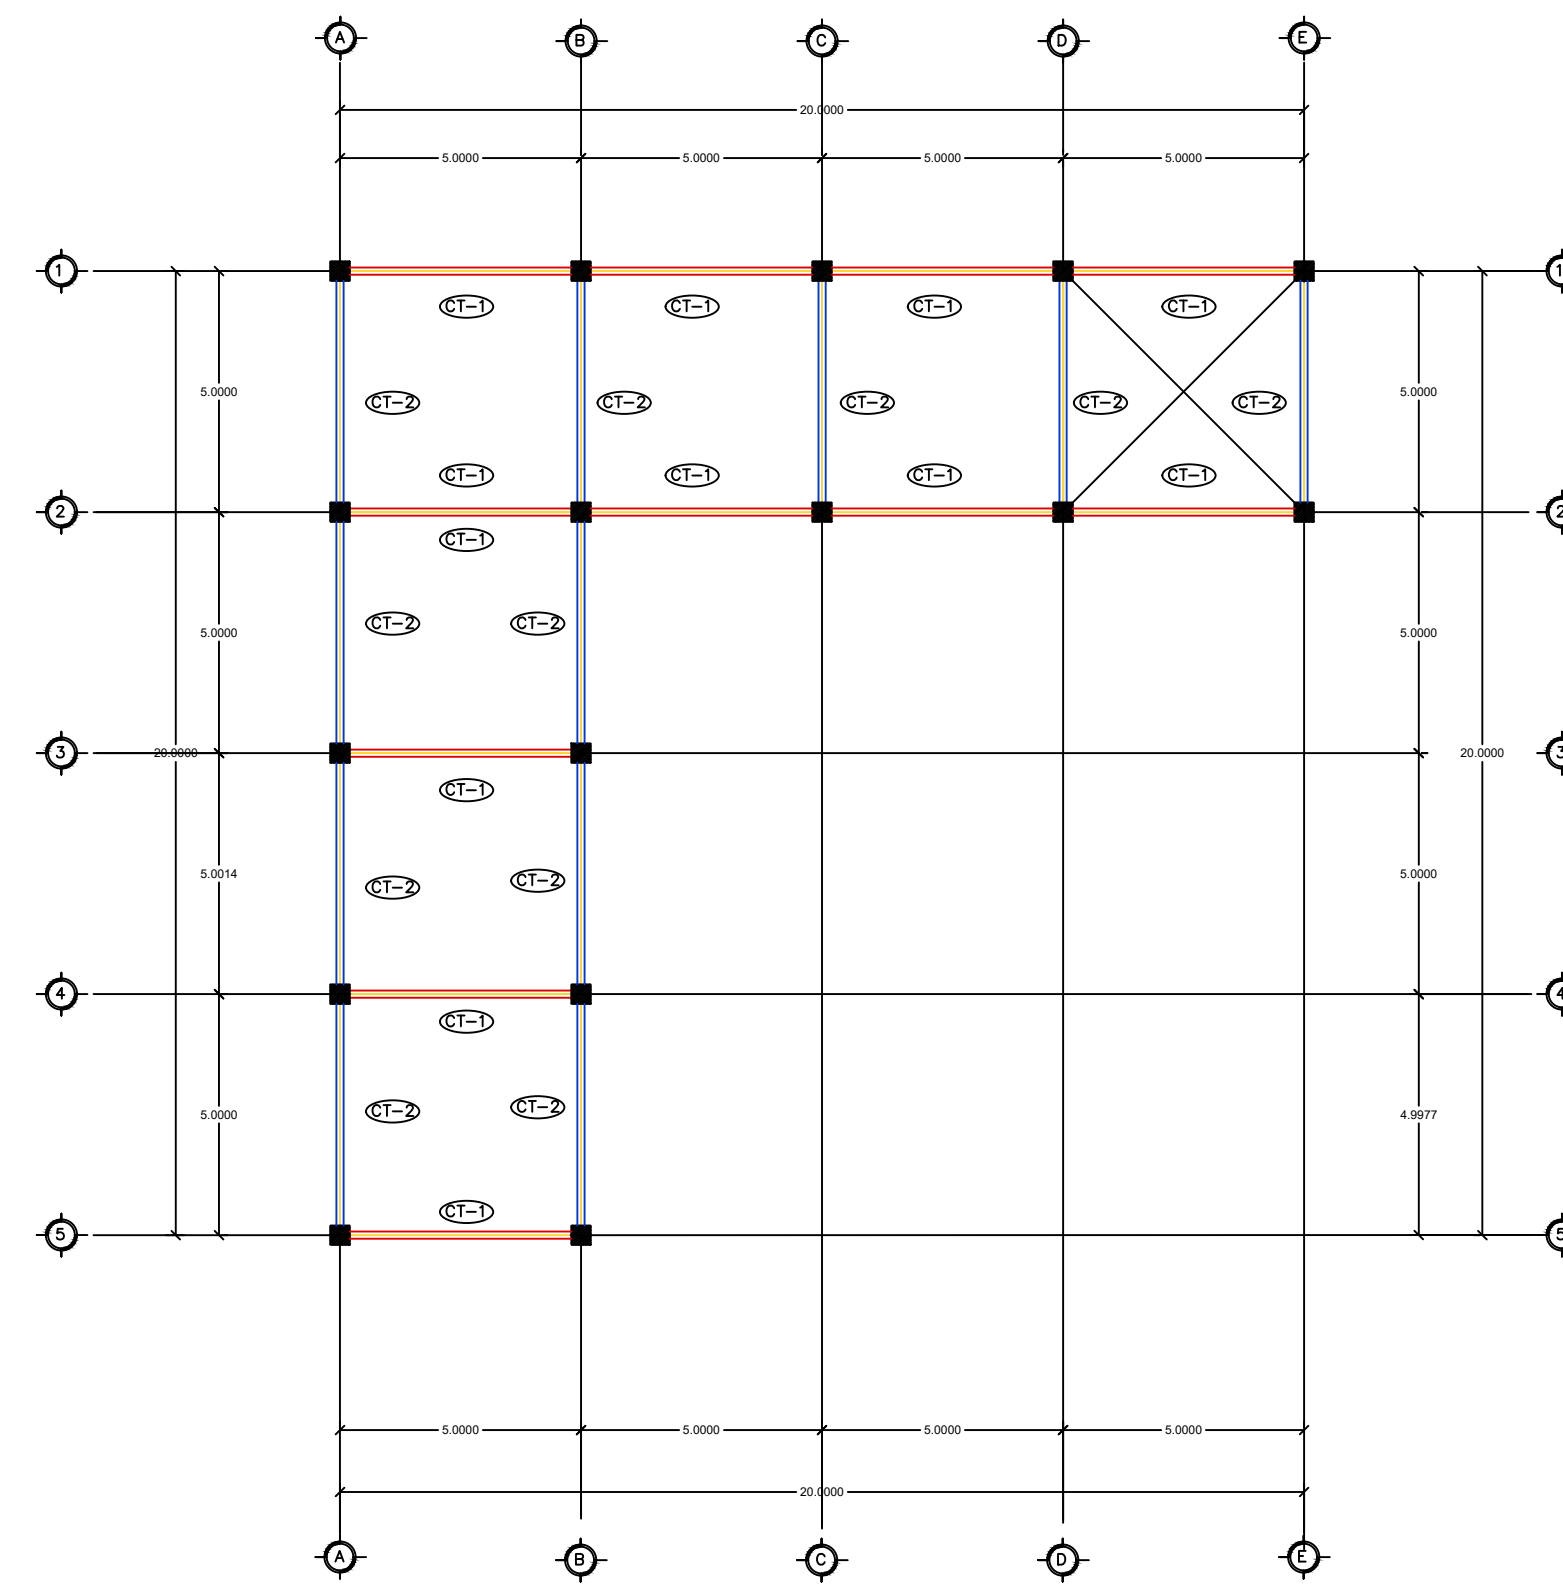



**NIVEL 2**  
Esc. 1:50  
ESCALA GRAFICA

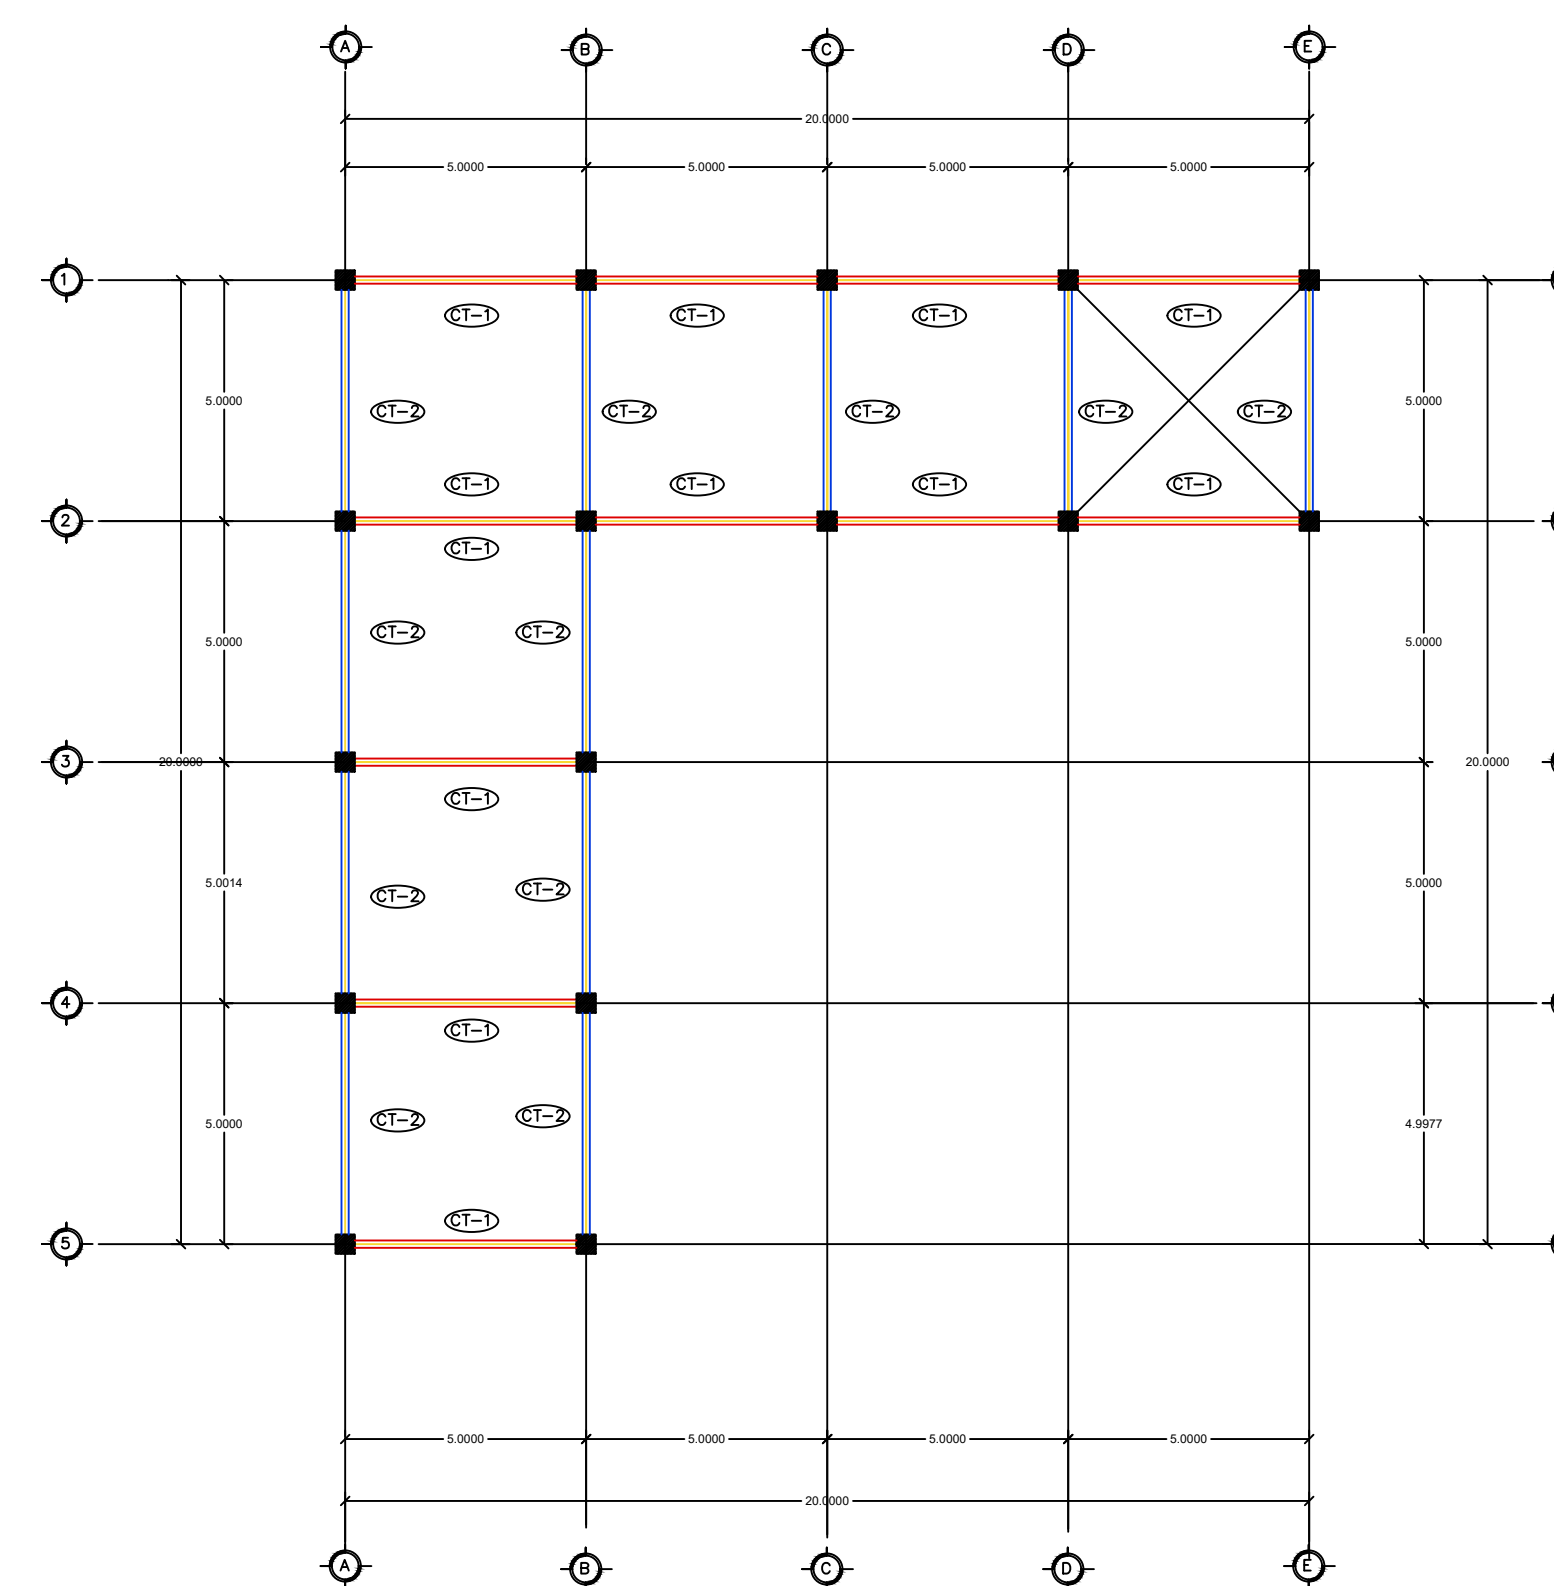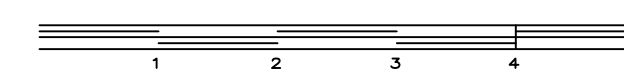


**NIVEL 1**  
Esc. 1:50  
ESCALA GRAFICA

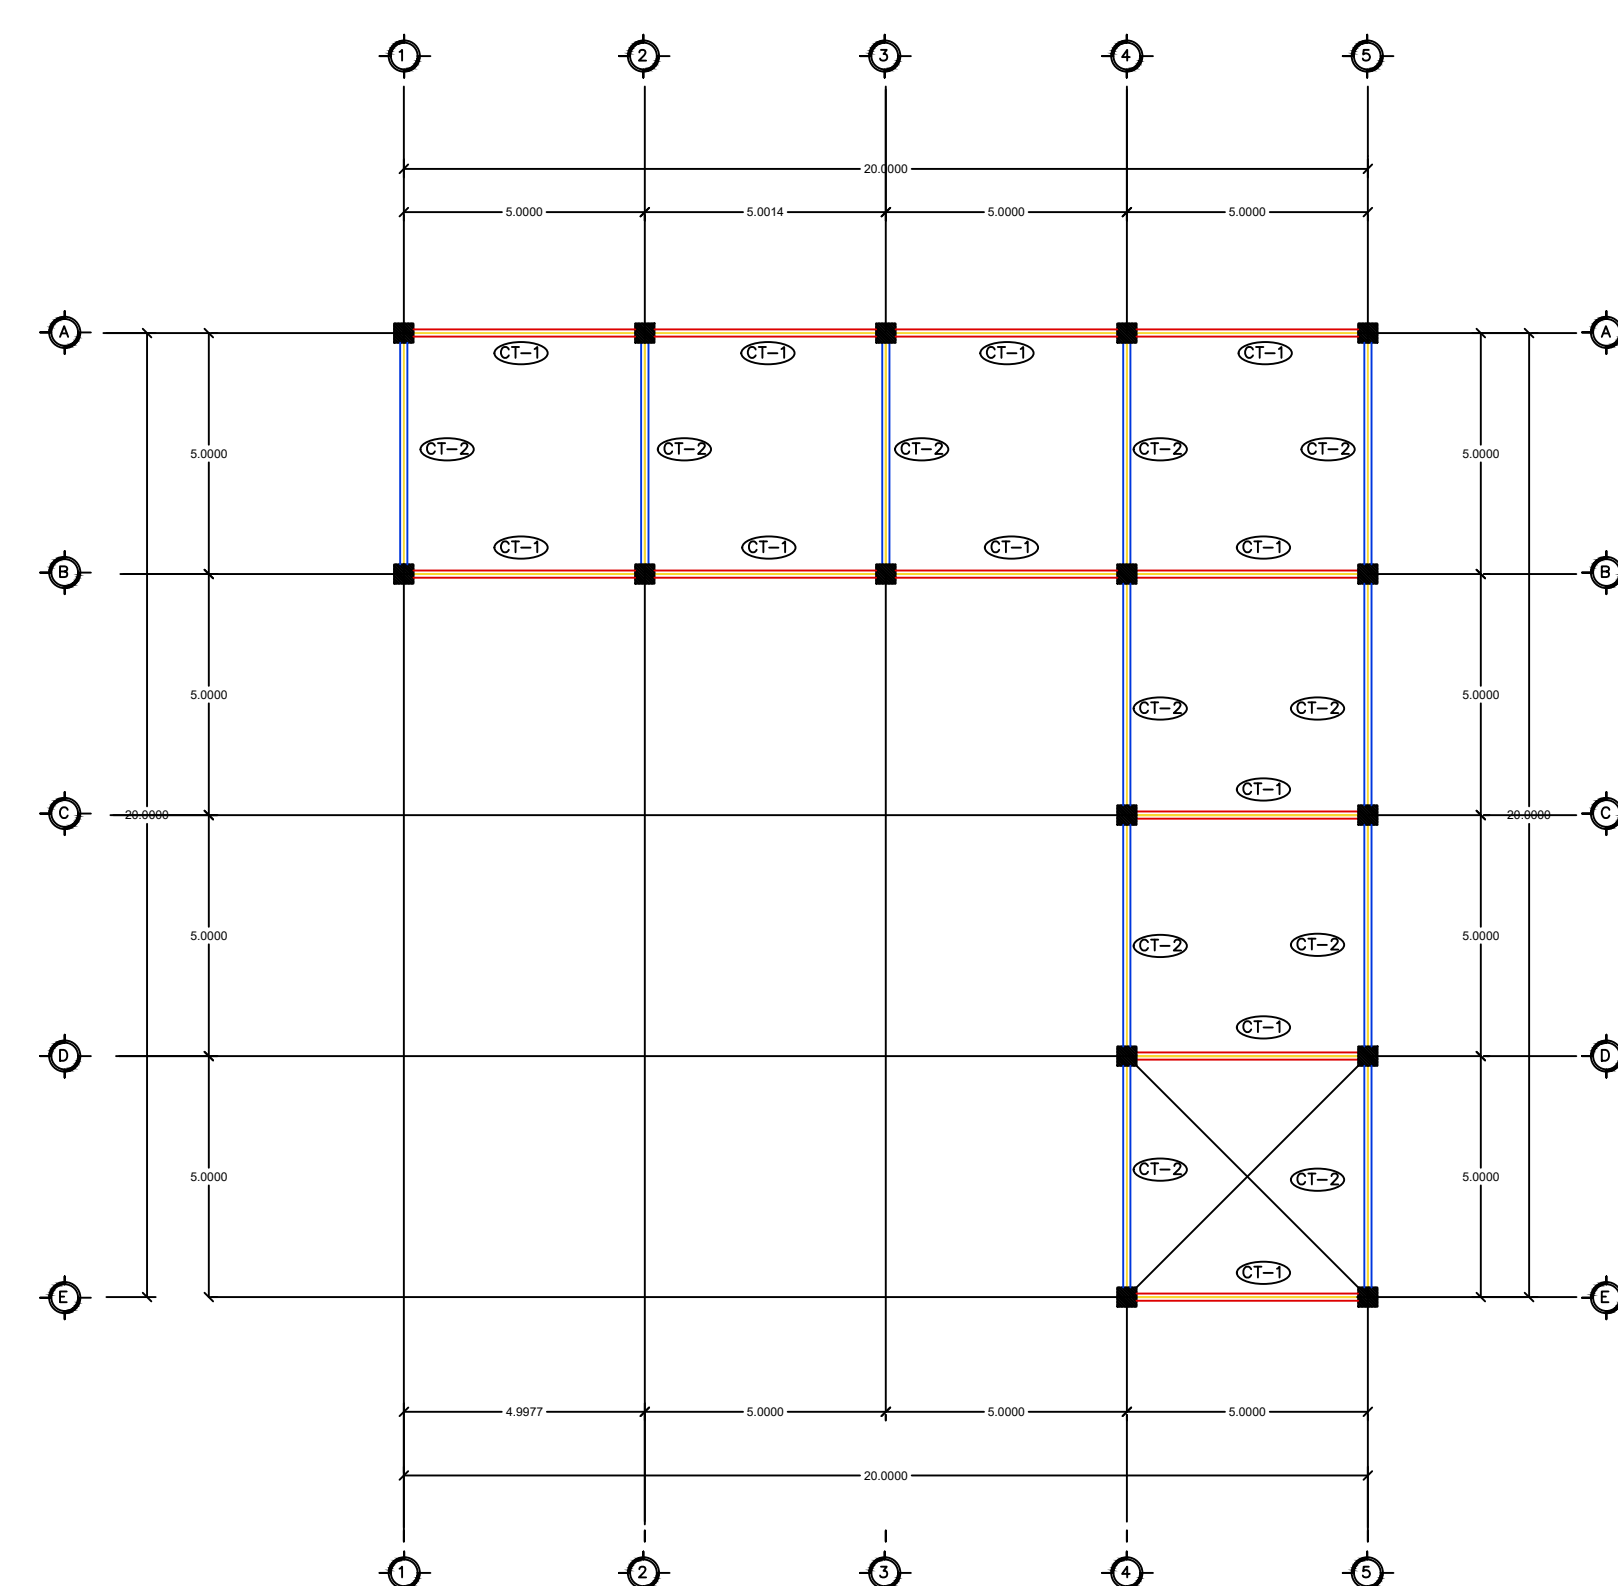

**NIVEL 3**  
Esc. 1:50  
ESCALA GRAFICA

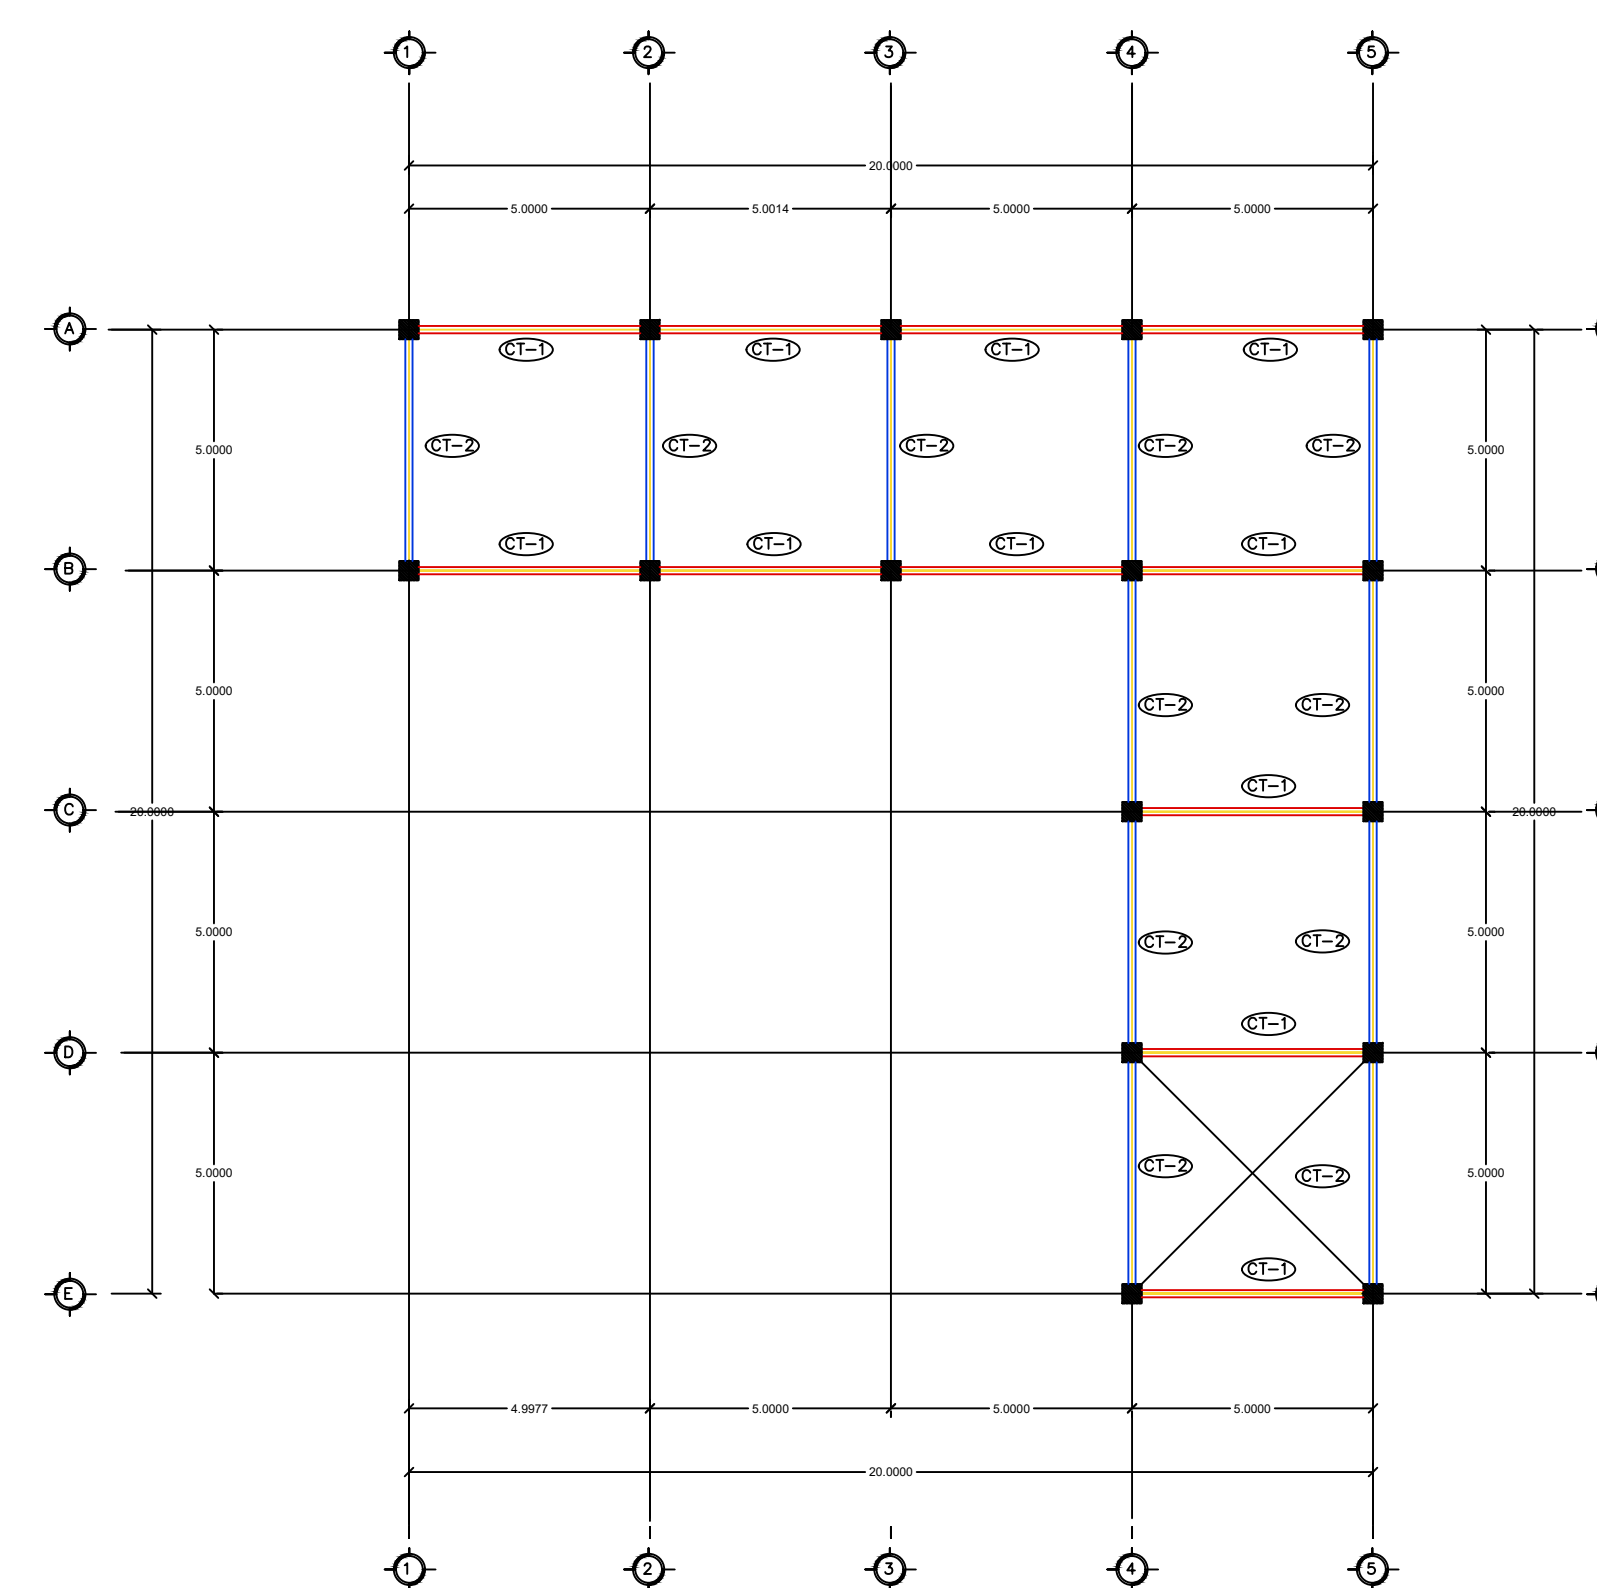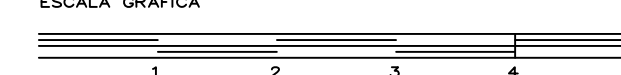

**NIVEL 4**  
Esc. 1:50  
ESCALA GRAFICA

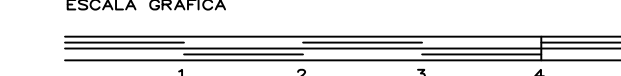

SIMBOLOGIA

- TRAVES
- CONTRATRAVES
- DADOS