

Simbología



- C.F.E.
- TELMEX
- DRENAJE

Especificaciones

Ciudad  
Comitan De Dominguez  
Chiapas

Diseño y proyecto

Plano Planta de lotificación		
Escala 1:500	Acotación A.T.S.	CLAVE ARQ-01

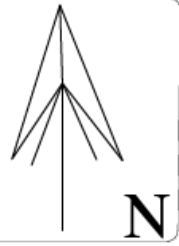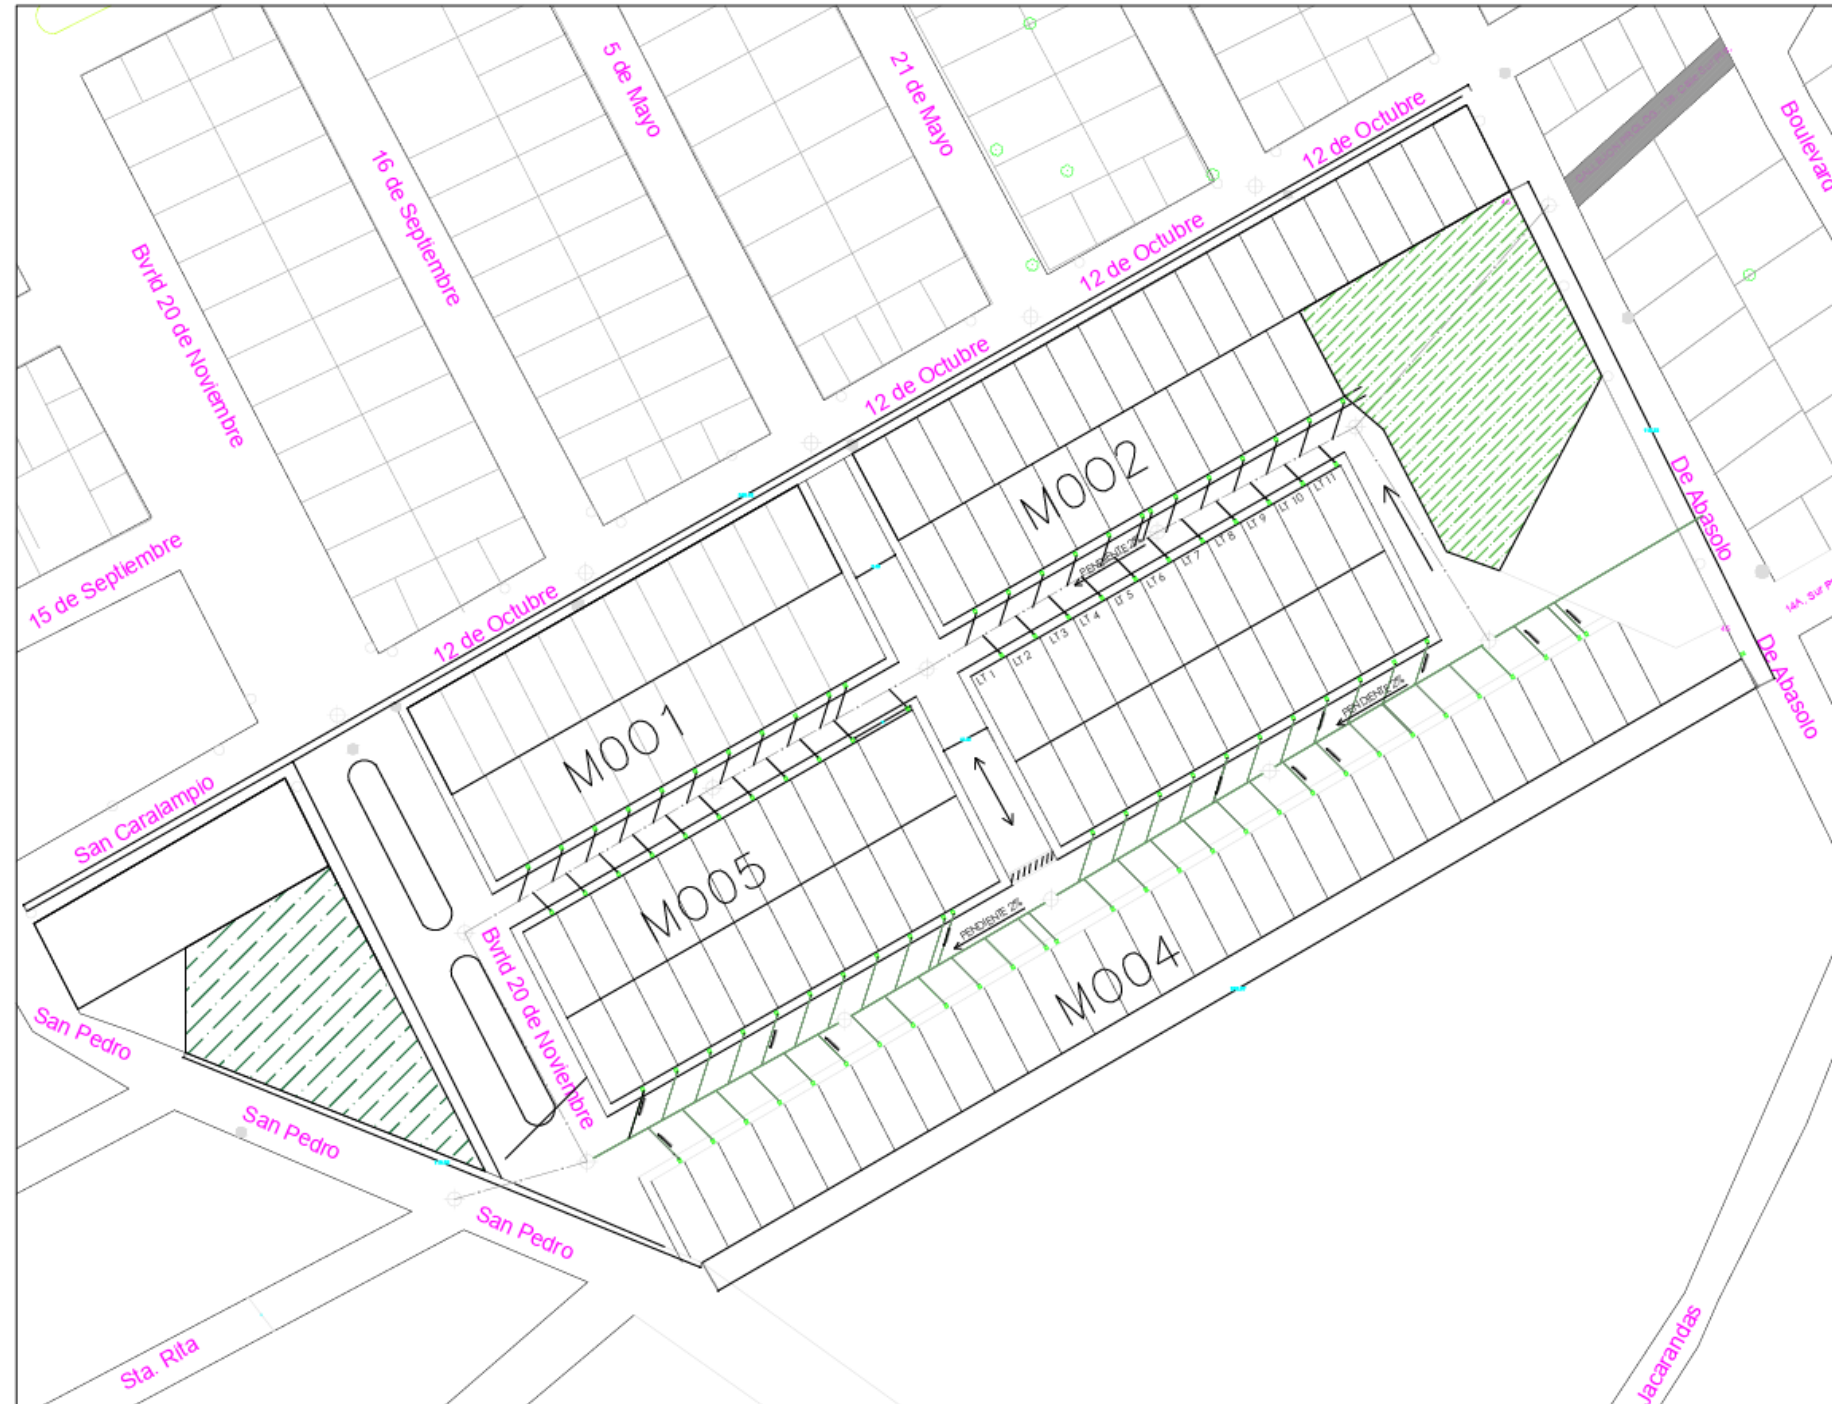

Simbología


- C.F.E
- TELMEX
- DRENAJE

Especificaciones

Ciudad  
Comitan De Dominguez  
Chiapas

Diseño y proyecto

Plano		
Plano sistema de drenaje		
Escala	Acotación	CLAVE
1:500	A.L.T.S	ARQ-01

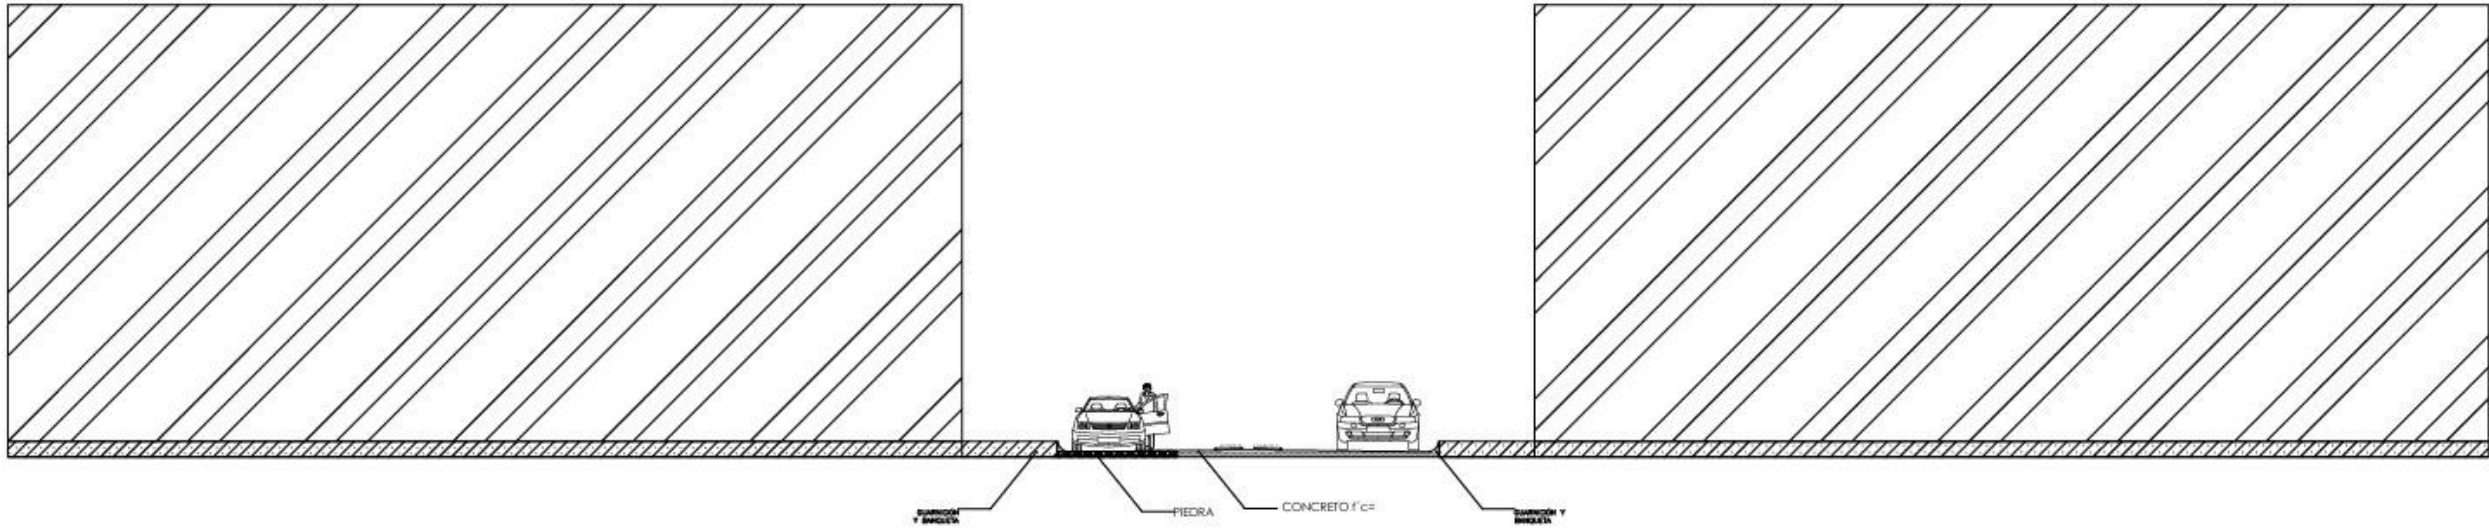

## CORTE DE CALLE