



# PROPUESTA FACHADA DE TRIBUNAS

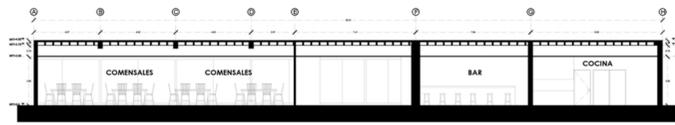


**CORTE A - A' RESTAURANT**

ESCALA:  
1:150

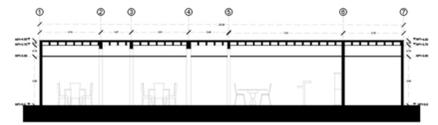


**CORTE B - B' RESTAURANT**

ESCALA:  
1:150

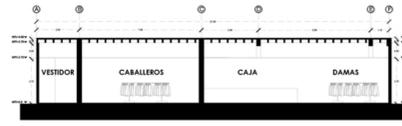

**CORTE A - A' TIENDA DEP.**

ESCALA:  
1:150

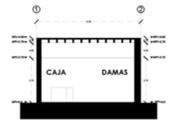

**CORTE B - B' TIENDA DEP.**

ESCALA:  
1:150



## CENTRO DE FORMACION

El edificio se sitúa en un predio en carretera San Cristobal - Comitán Km. 165+500, Chacaljocom, 30105 Comitán de Domínguez, Chis.

El proyecto, fue concebido como un marco que capta parte del paisaje y al mismo tiempo define un plano de división entre la ciudad y los suburbios. La fachada del edificio juega un rol importante: xxx

Los juegos de textura se definen de acuerdo a la yuxtaposición de cada 2 ejes entre columnas estructurales mediante diagonales.

La regla se rompe en la fachada principal donde las texturas repentinamente cambia de dirección para enmarcar un volumen.



## UNIVERSIDAD DEL SURESTE

Arquitectura

Propuesta fachada de tribunas

Taller integral de arquitectura I

Centro De Formacion

Jueves - 11 - Abril - 2024

**ANTONIO DE JESUS LOPEZ LOPEZ**  
**LUIS ENRIQUE AGUILAR VILLAR**

