



Mi Universidad

PLANTAS ARQUITECTONICAS

Nombre del estudiante: Carlos Jesus Ordoñez Castro

Nombre del tema: Plantas Arquitectonicas


Parcial: 2

Nombre de la Materia: Diseño Arquitectonico


Nombre del profesor: Victor Manuel Santiago Guillen

Nombre de la licenciatura: arquitectura

Cuatrimestre: 3

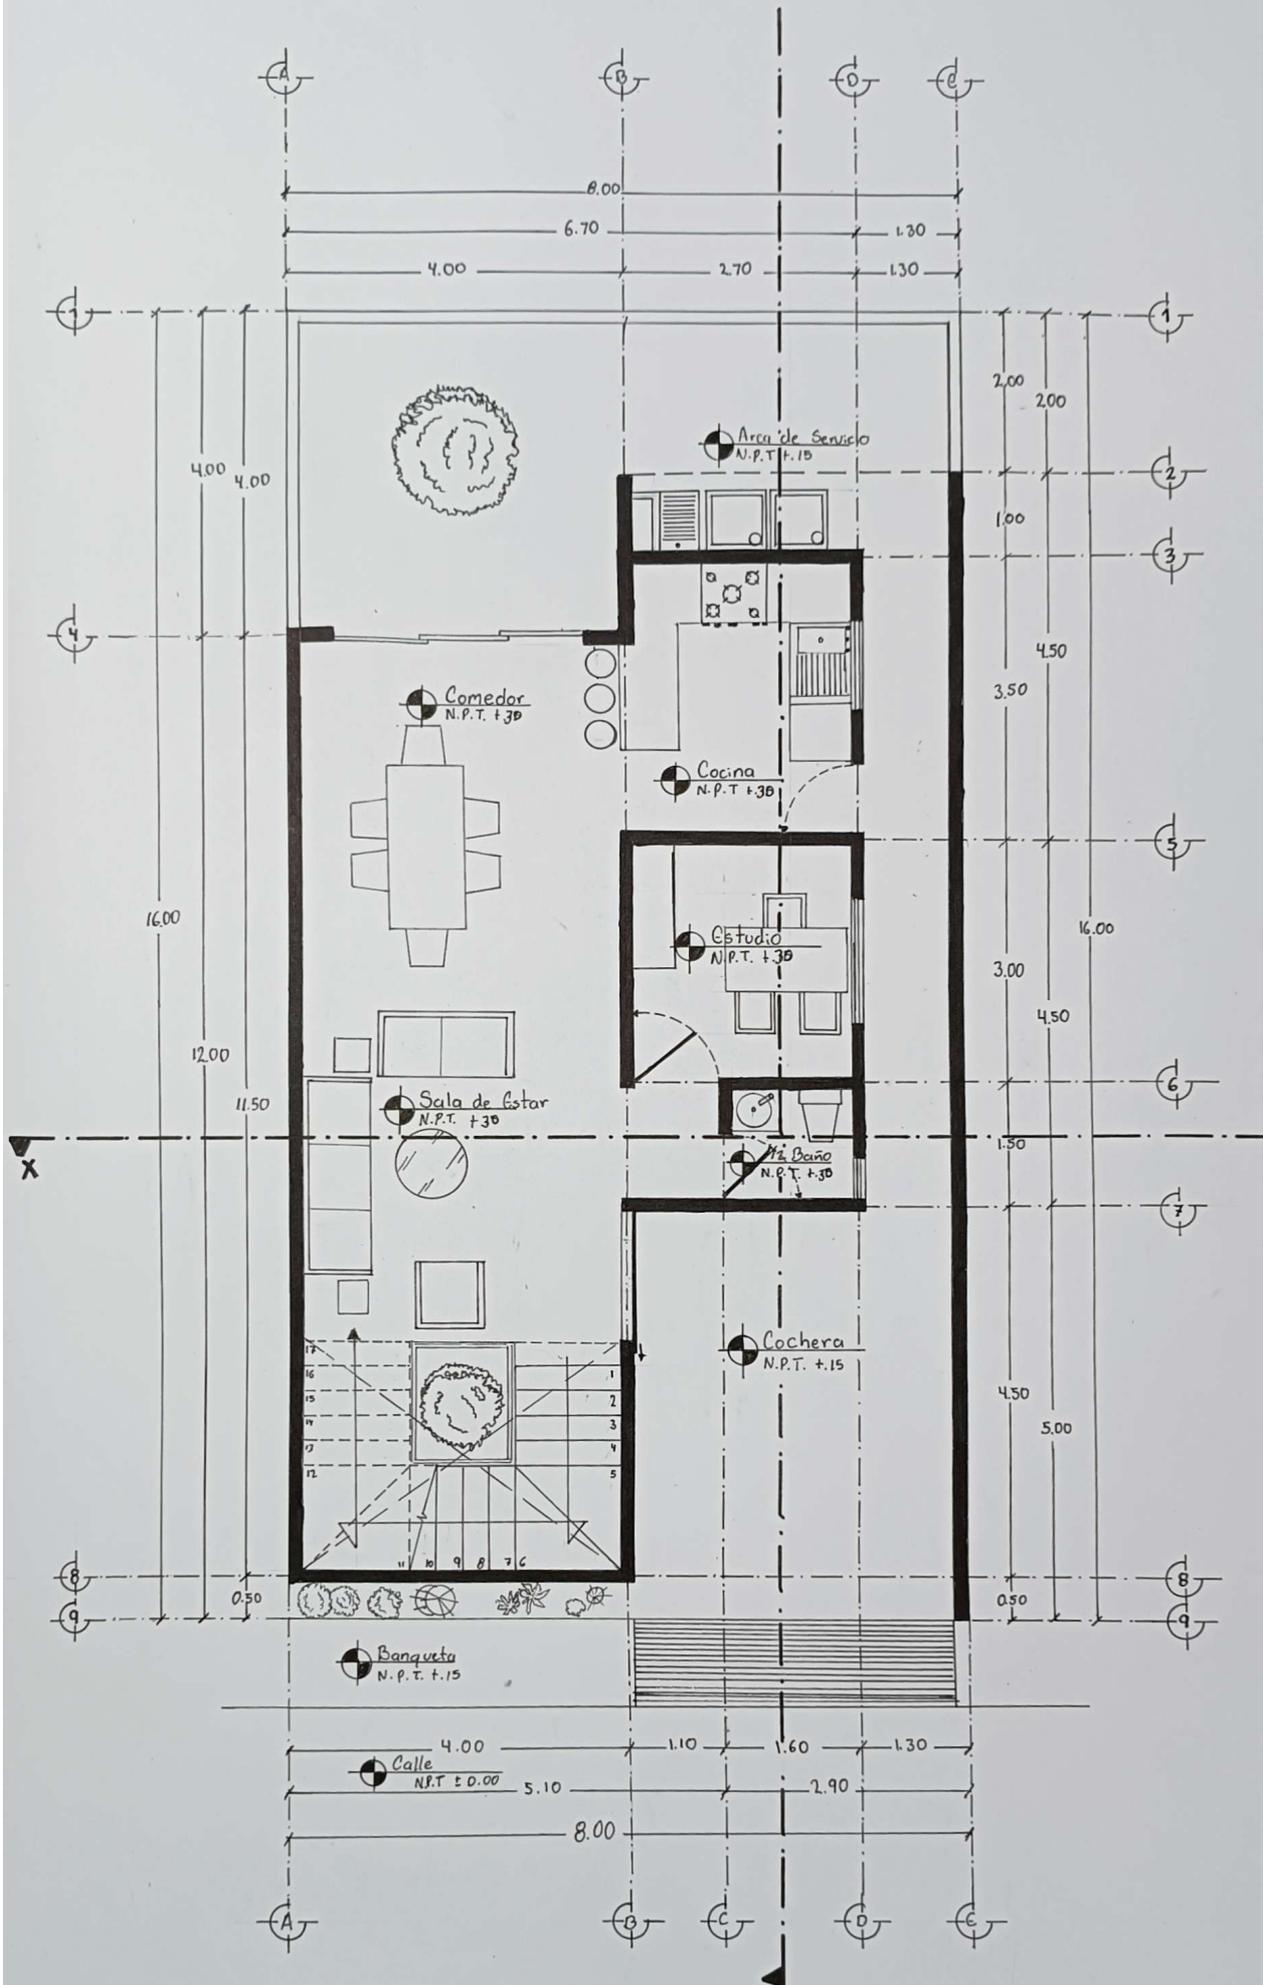

Planta Baja
Esc. 1:50

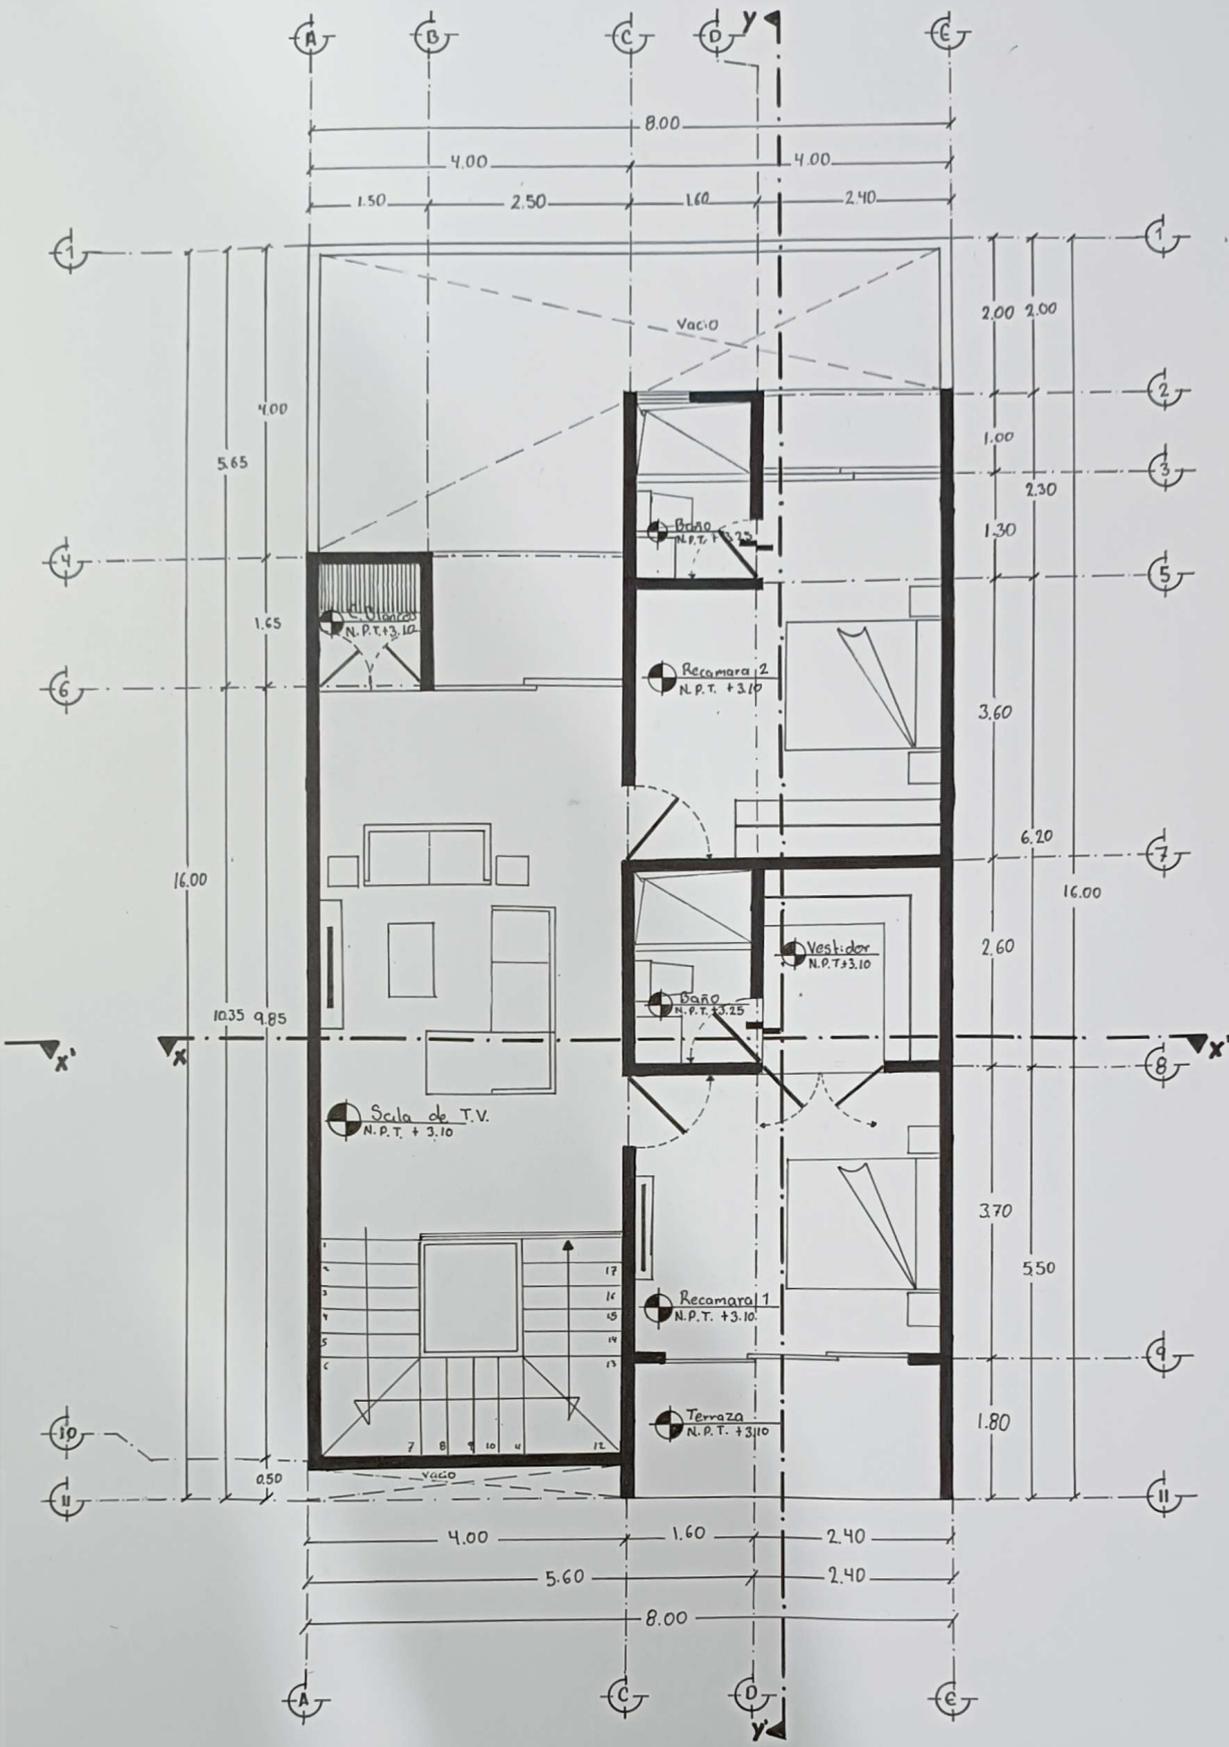

Planta Alta
Esc 1:50