



Mi Universidad

Proyecto arquitectónico

Nombre del Alumno: Ángel Alexis Moreno Córdova

Nombre del tema: Plantas arquitectónicas

Cortes Arquitectónicos

Fachadas


Parcial: Segundo


Nombre de la Materia: Diseño arquitectónico I




Nombre del profesor: Víctor Manuel Santiago Guillen

Nombre de la Licenciatura: Arquitectura


Cuatrimestre: Tercero

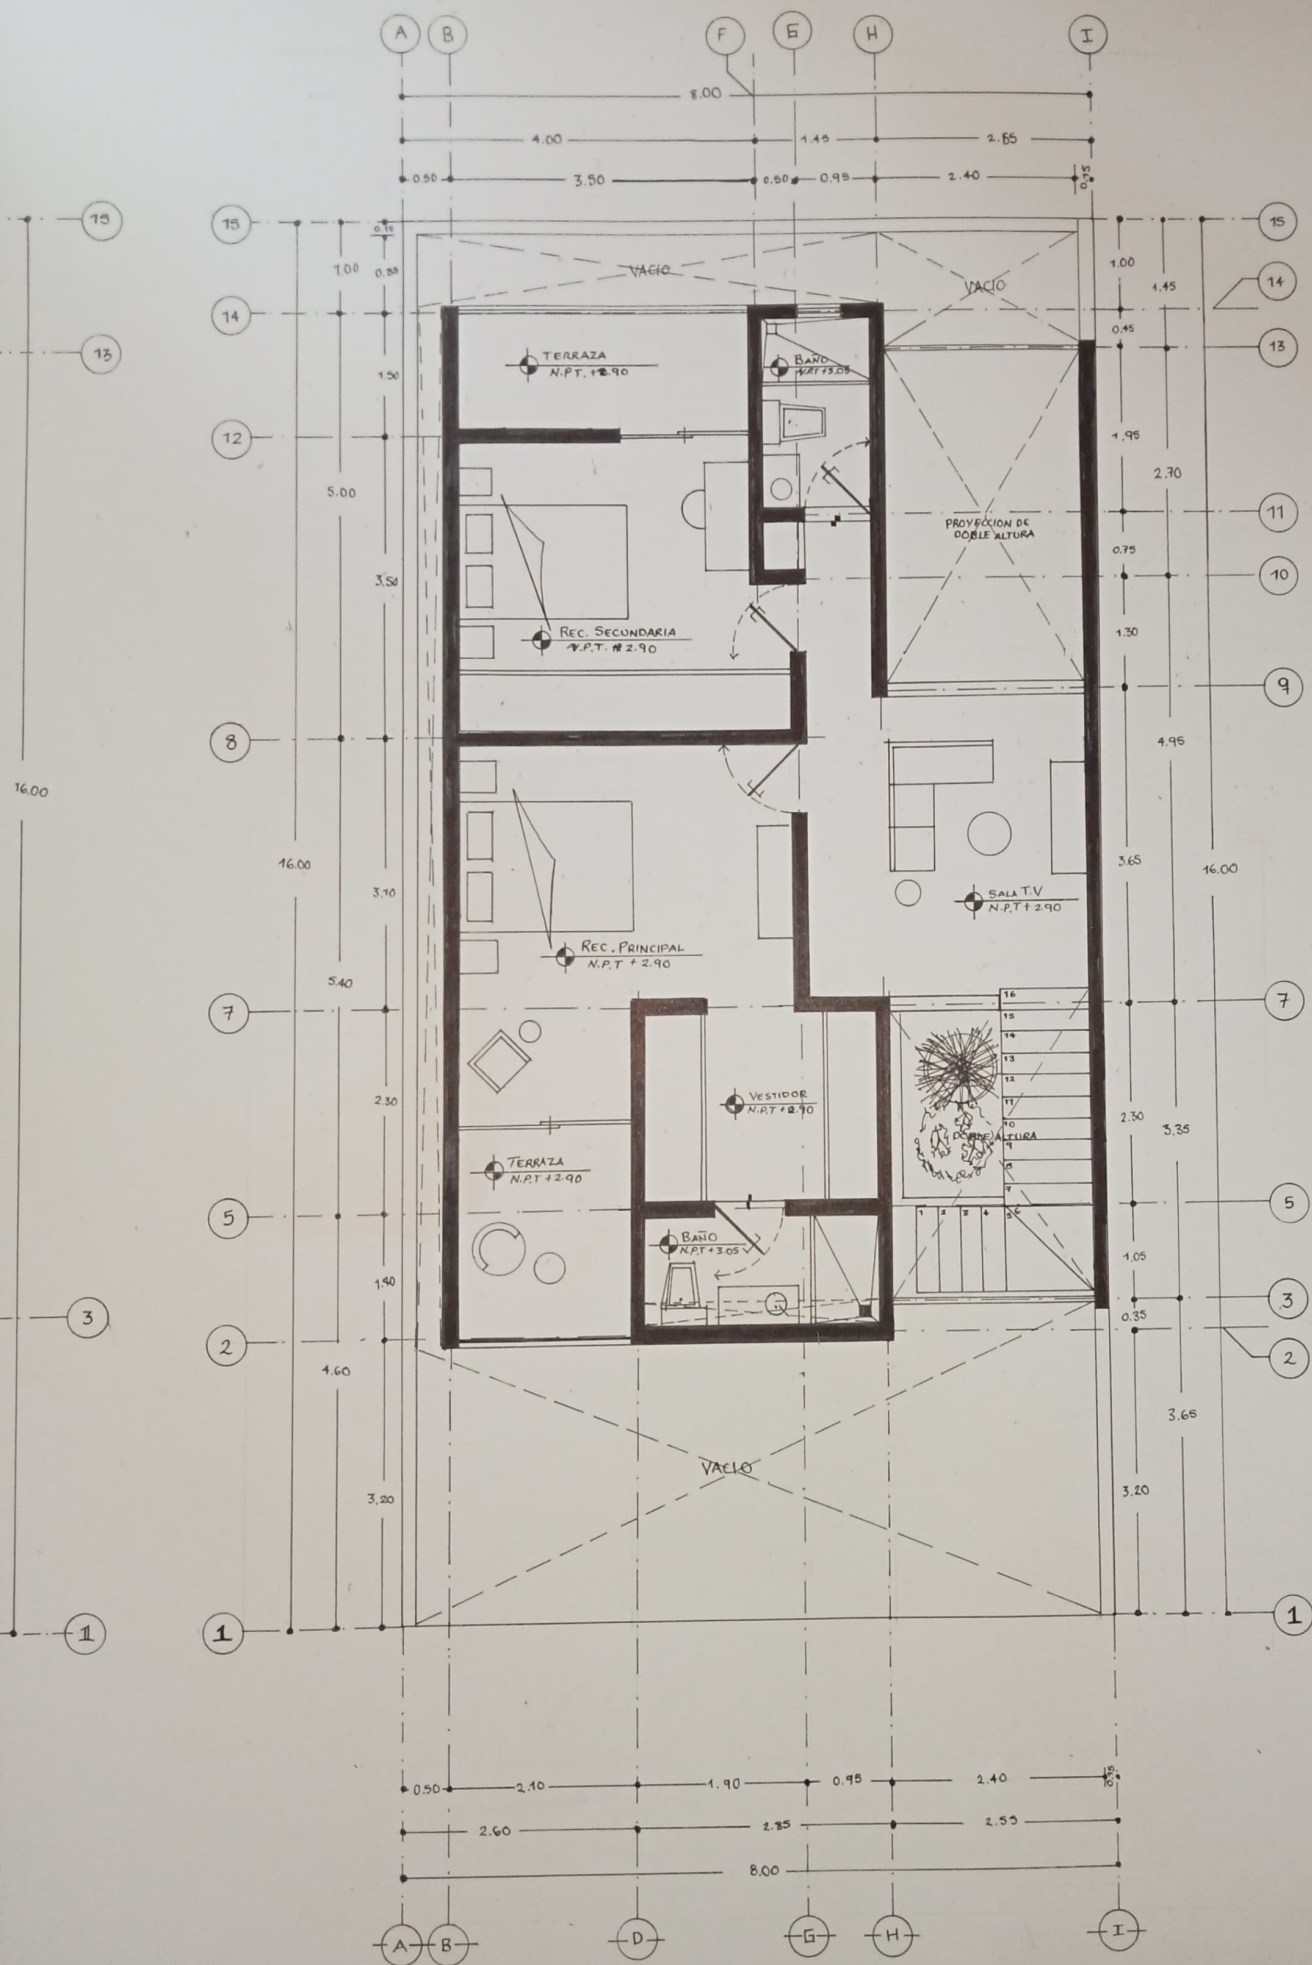

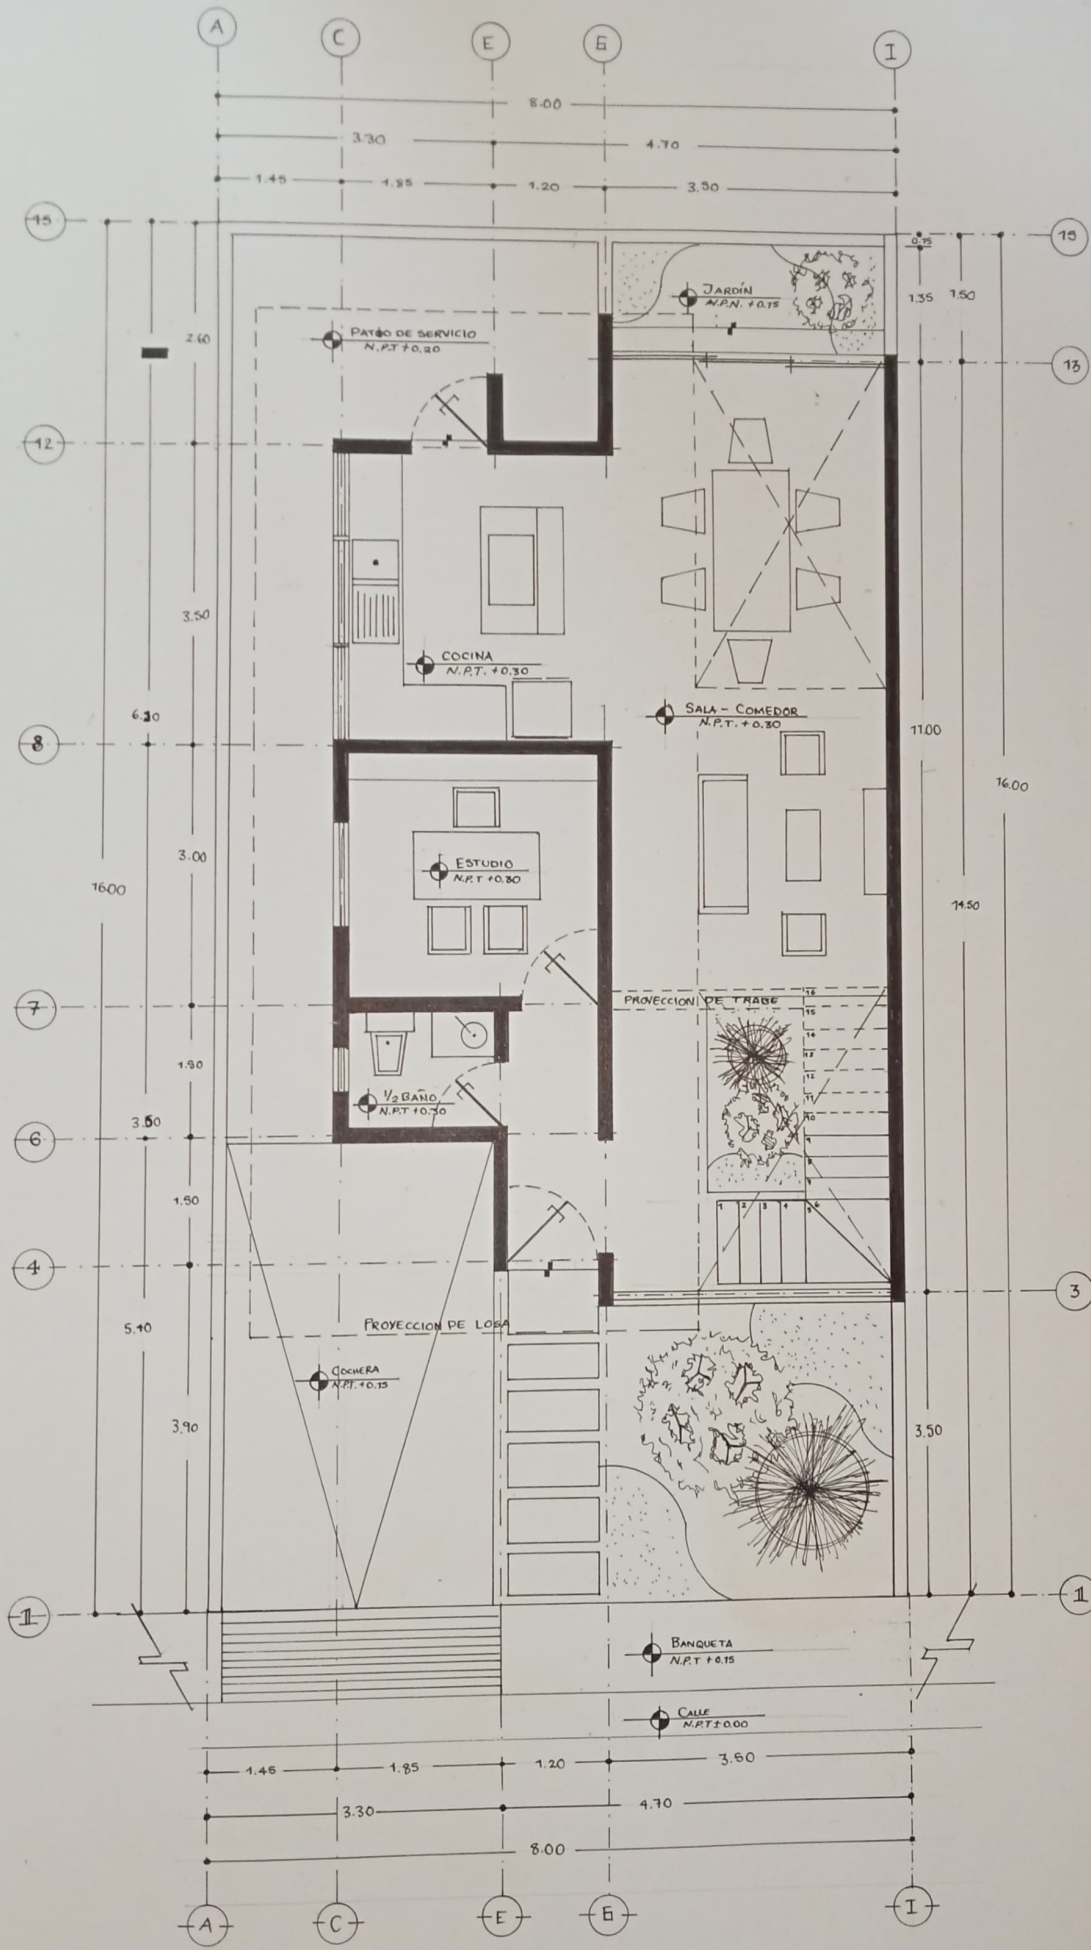


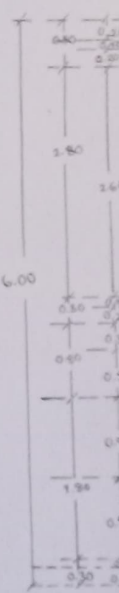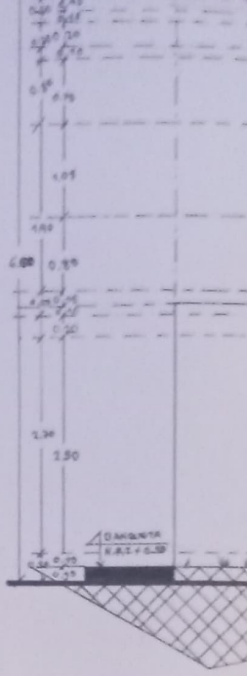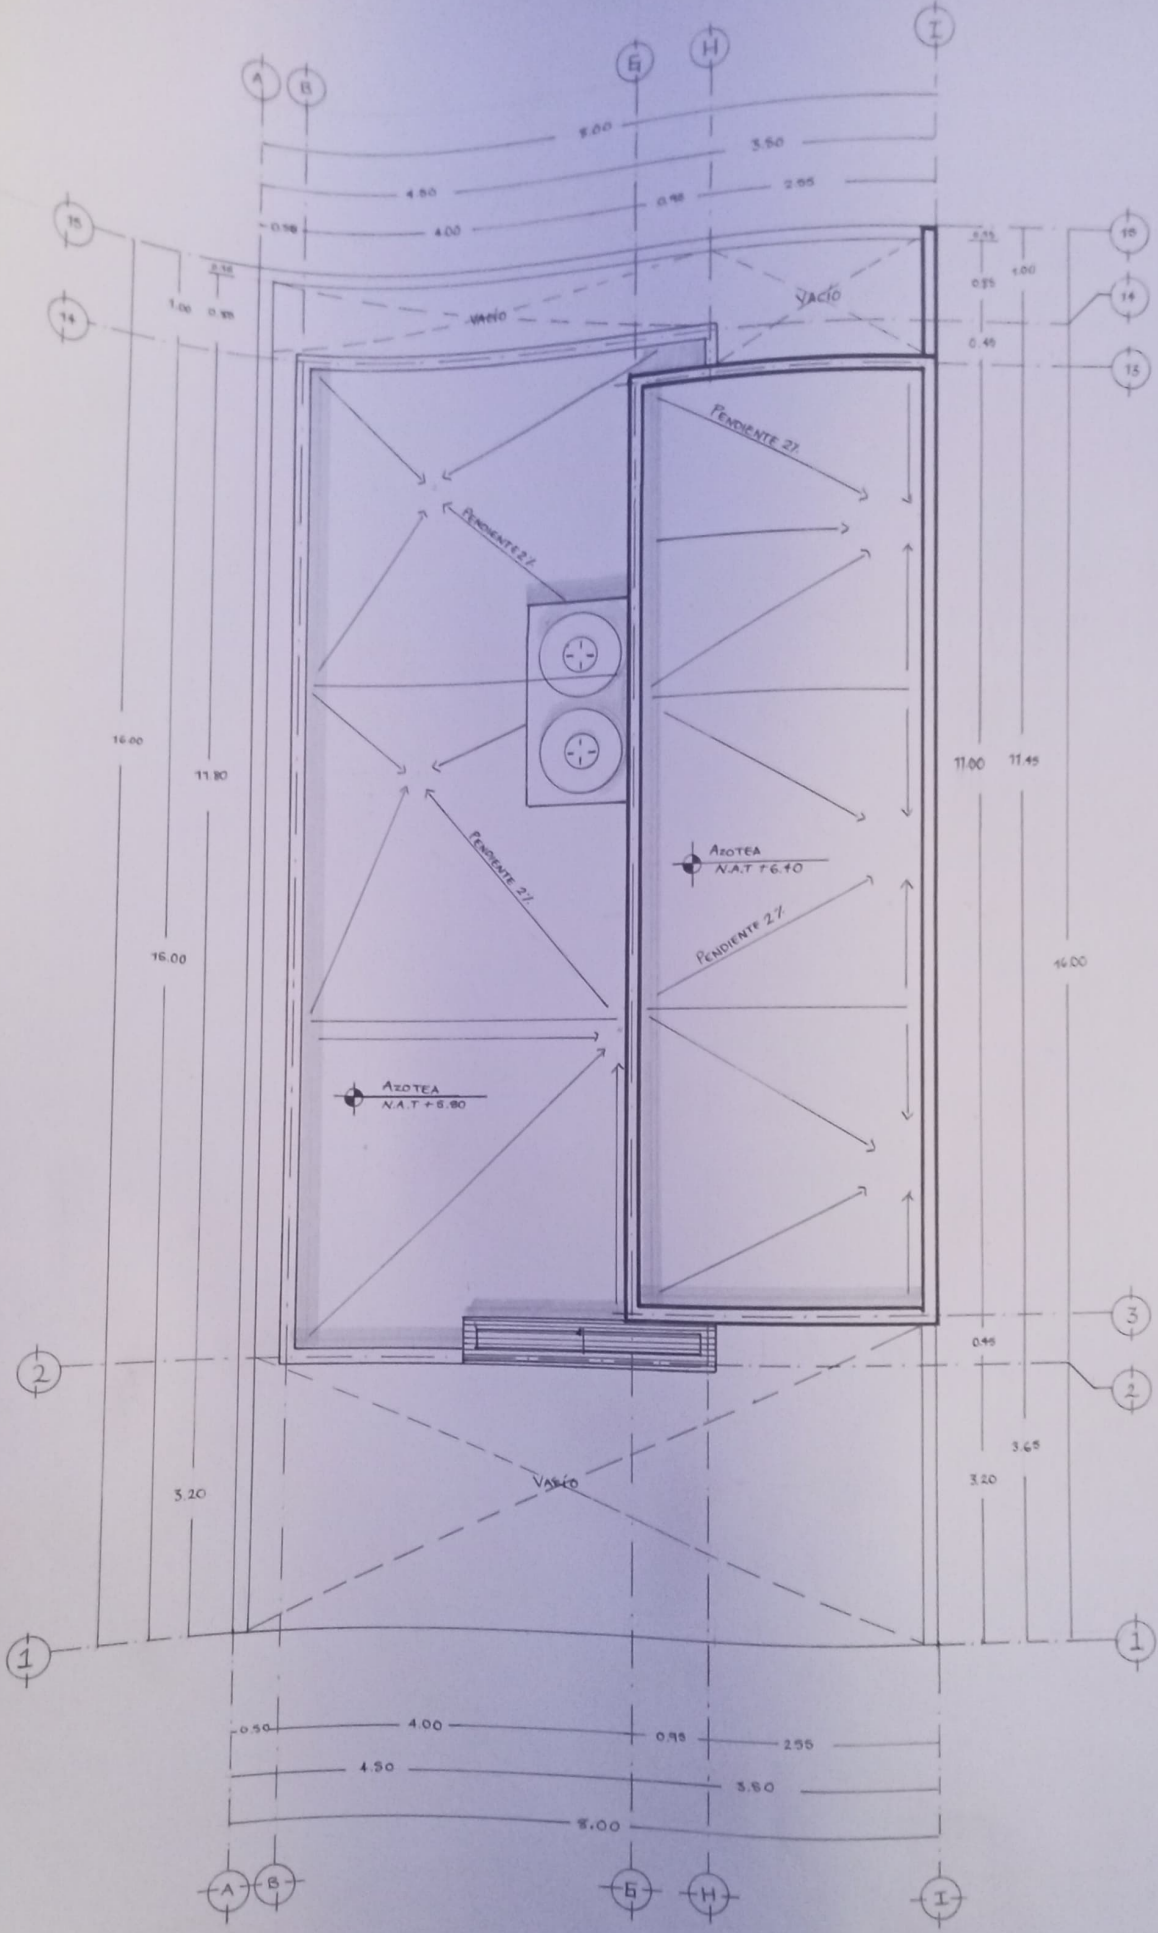

PLANTA DE CONJUNTO
 ESC... 1:50 ACOT... M

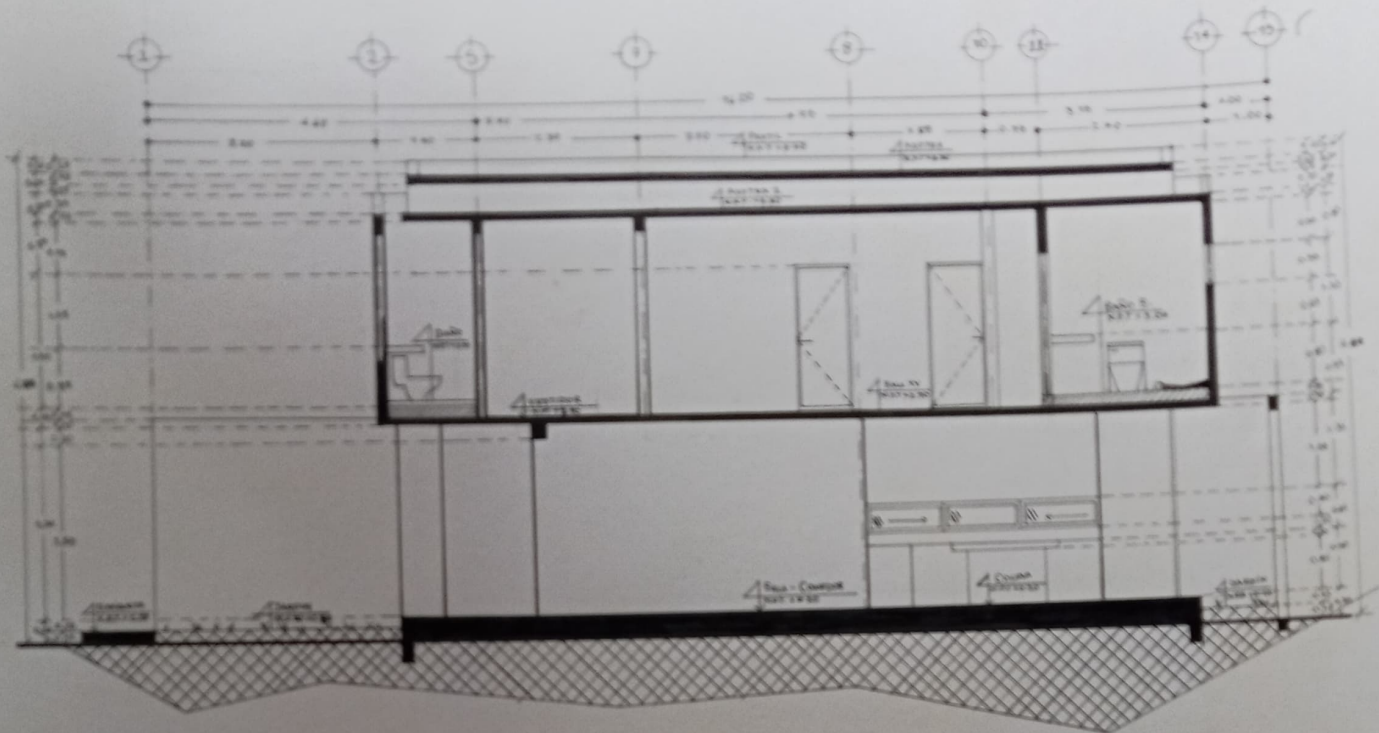

CORTE LONGITUDINAL Y-Y'
ENC...1-50 ACOT...M

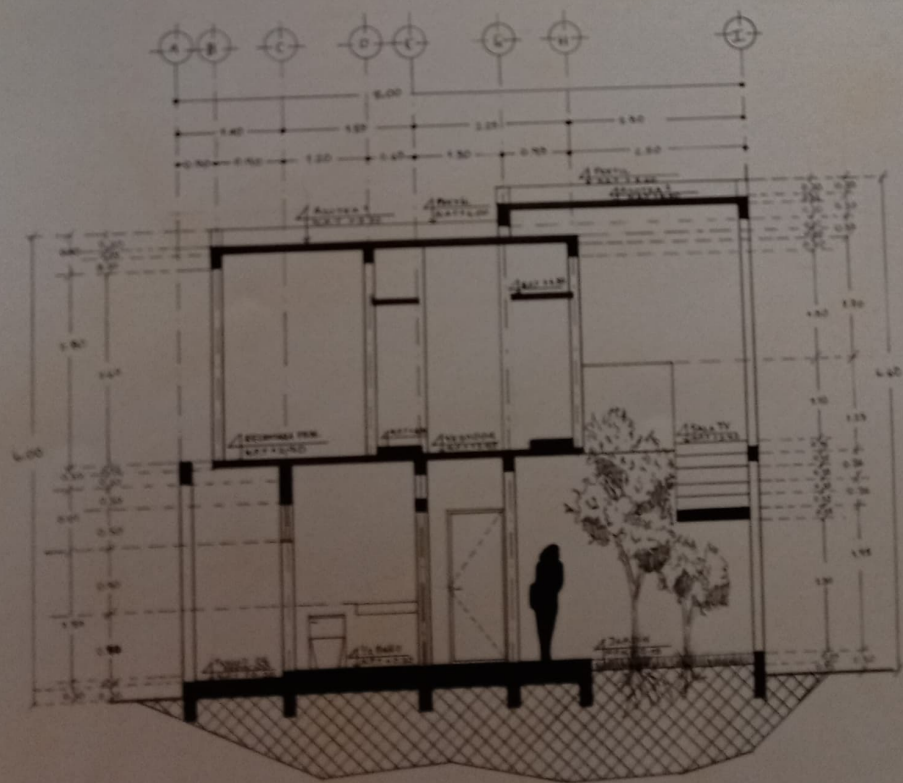

CORTE TRANSVERSAL X,X'
ENC...1-50 ACOT...M

