



Mi Universidad

PRESUPUESTO

Nombre del Alumno: Pablo Daniel Castro Herrera

Nombre del tema: Urbanismo

Parcial: IV


Nombre de la Materia: Costos y presupuestos

Nombre del profesor: Arq. Alvaro Romero Pelaez

Nombre de la Licenciatura: Arquitectura


Cuatrimestre: 6

Fecha: 01 de julio 2024

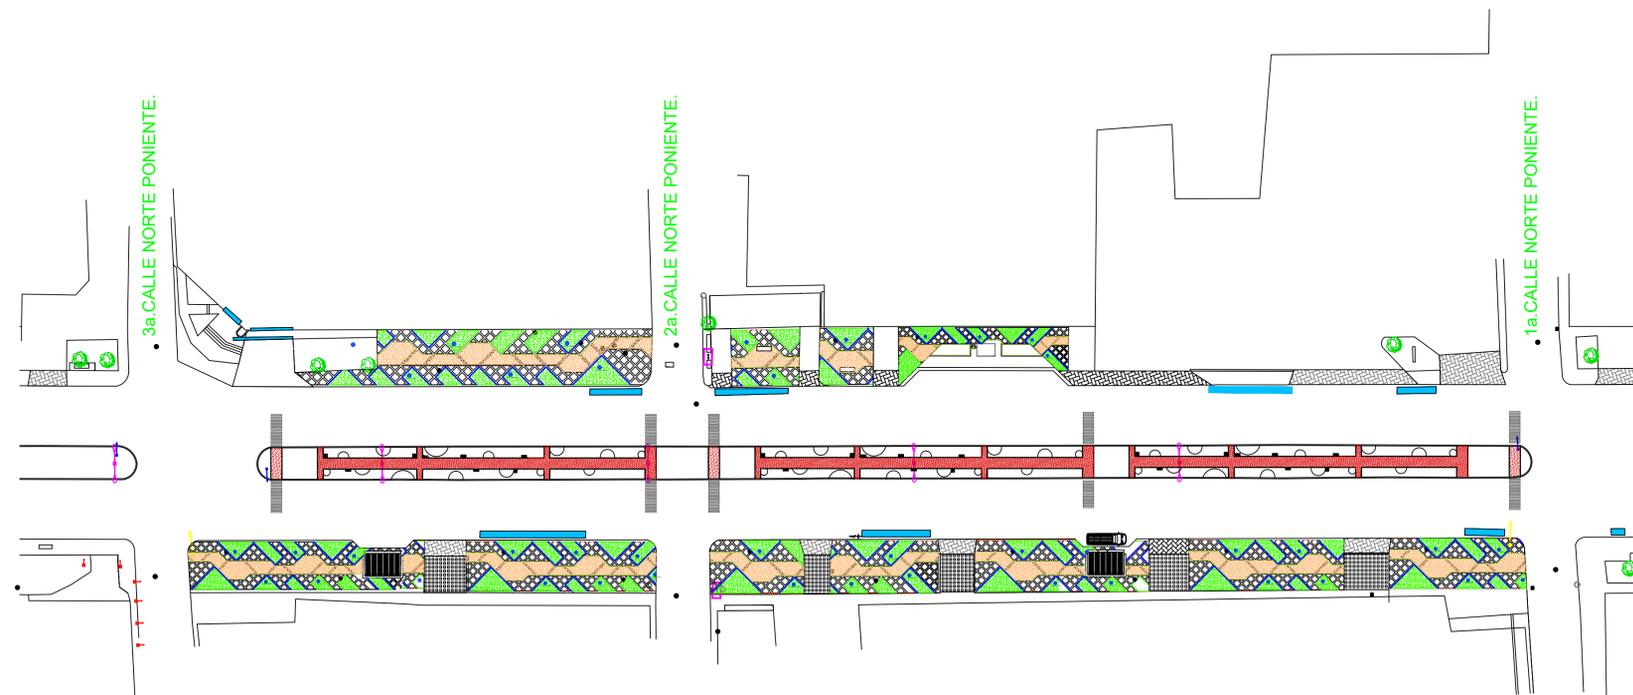


ESTADO ACTUAL.


PLANTA

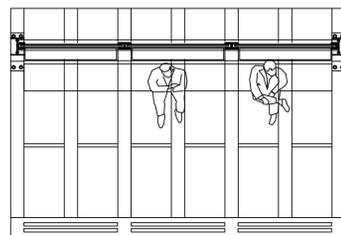


PLANTA DE TECHOS

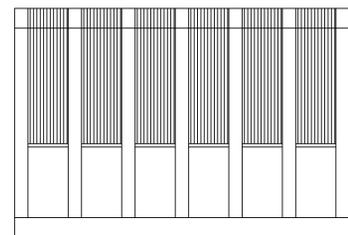



Vista Frontal

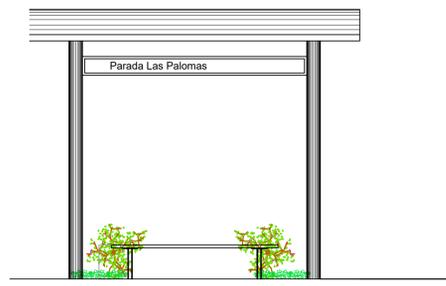


Vista Lateral

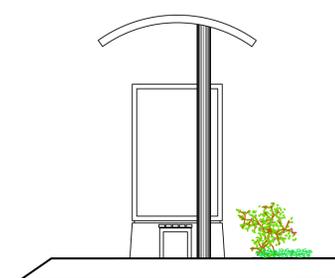


Vista Superior

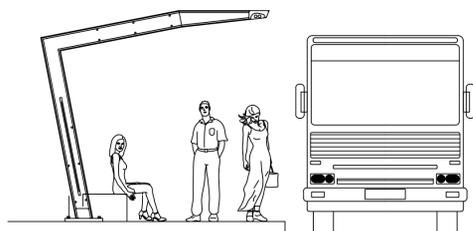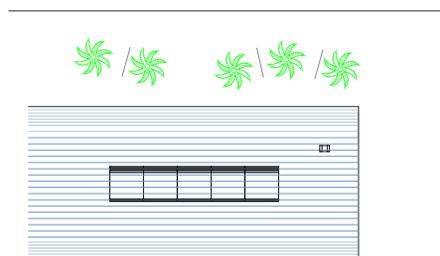


VISTA LATERAL

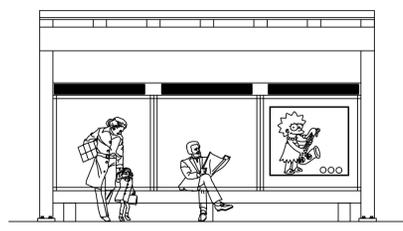

VISTA FRONTAL

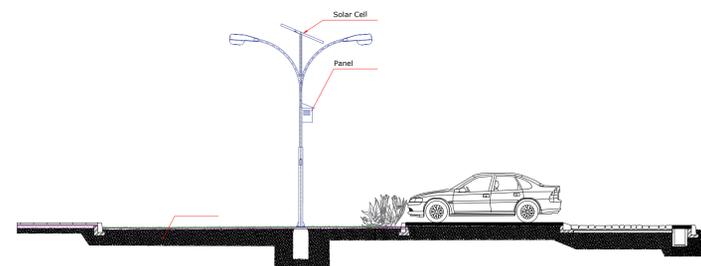

NOTAS

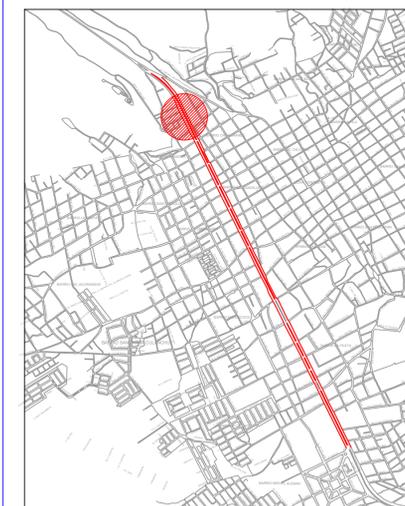

CROQUIS DE LOCALIZACION.

PROYECTO

PROPIETARIO:
UBICACIÓN:
LOCALIDAD: COMITAN DE DOMINGUEZ CHIAPAS.

ACOT. METROS
ESC. 1:500
FECHA MAYO /16

PLANTA ARQUITECTONICA

AR-01

AREA DE CONSTRUCCION
TRAMO -06

PROYECTO:
ARG. ALVARO ROMERO PELAEZ.

DIGITALIZACION

FIRMA

FIRMA