

ISAAC GABRIEL AGUILAR CANO

ESCALA:

1:125


FECHA:

12/06/2024

ARQ. PEDRO ALBERTO GARCIA LOPEZ

PLANO:

INSTALACIONES

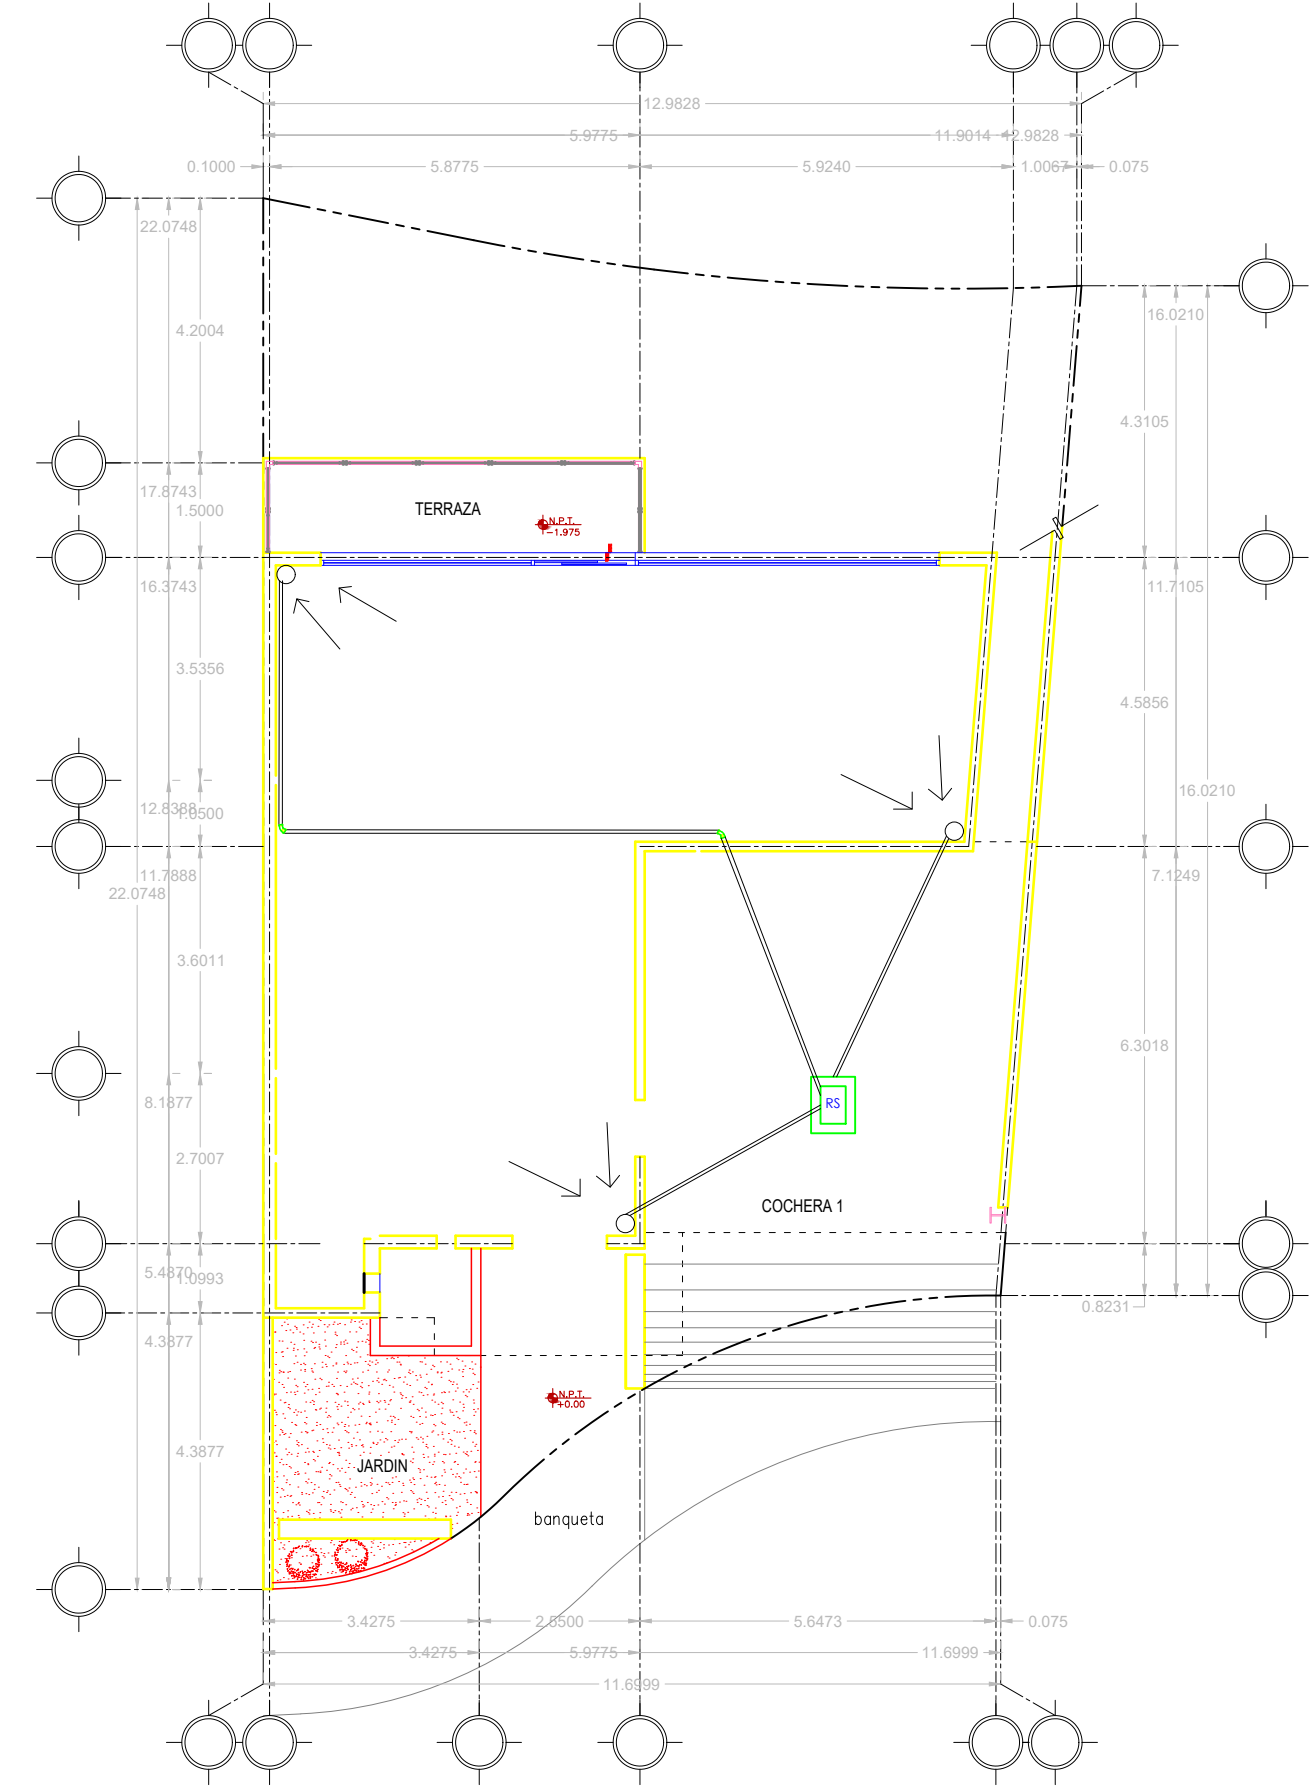

ISAAC GABRIEL AGUILAR CANO

ESCALA:

1:125

FECHA:

29/05/2024

ARQ. PEDRO ALBERTO GARCIA LOPEZ

PLANO:

INSTALACIONES

